




ÚZEMNÝ PLÁN OBCE BRODSKÉ - ZMENY A DOPLNKY Č.2

KOMPLEXNÝ VÝKRES PRIESTOROVÉHO USPORIADANIA A FUNKČNÉHO VYUŽÍVANIA ÚZEMIA

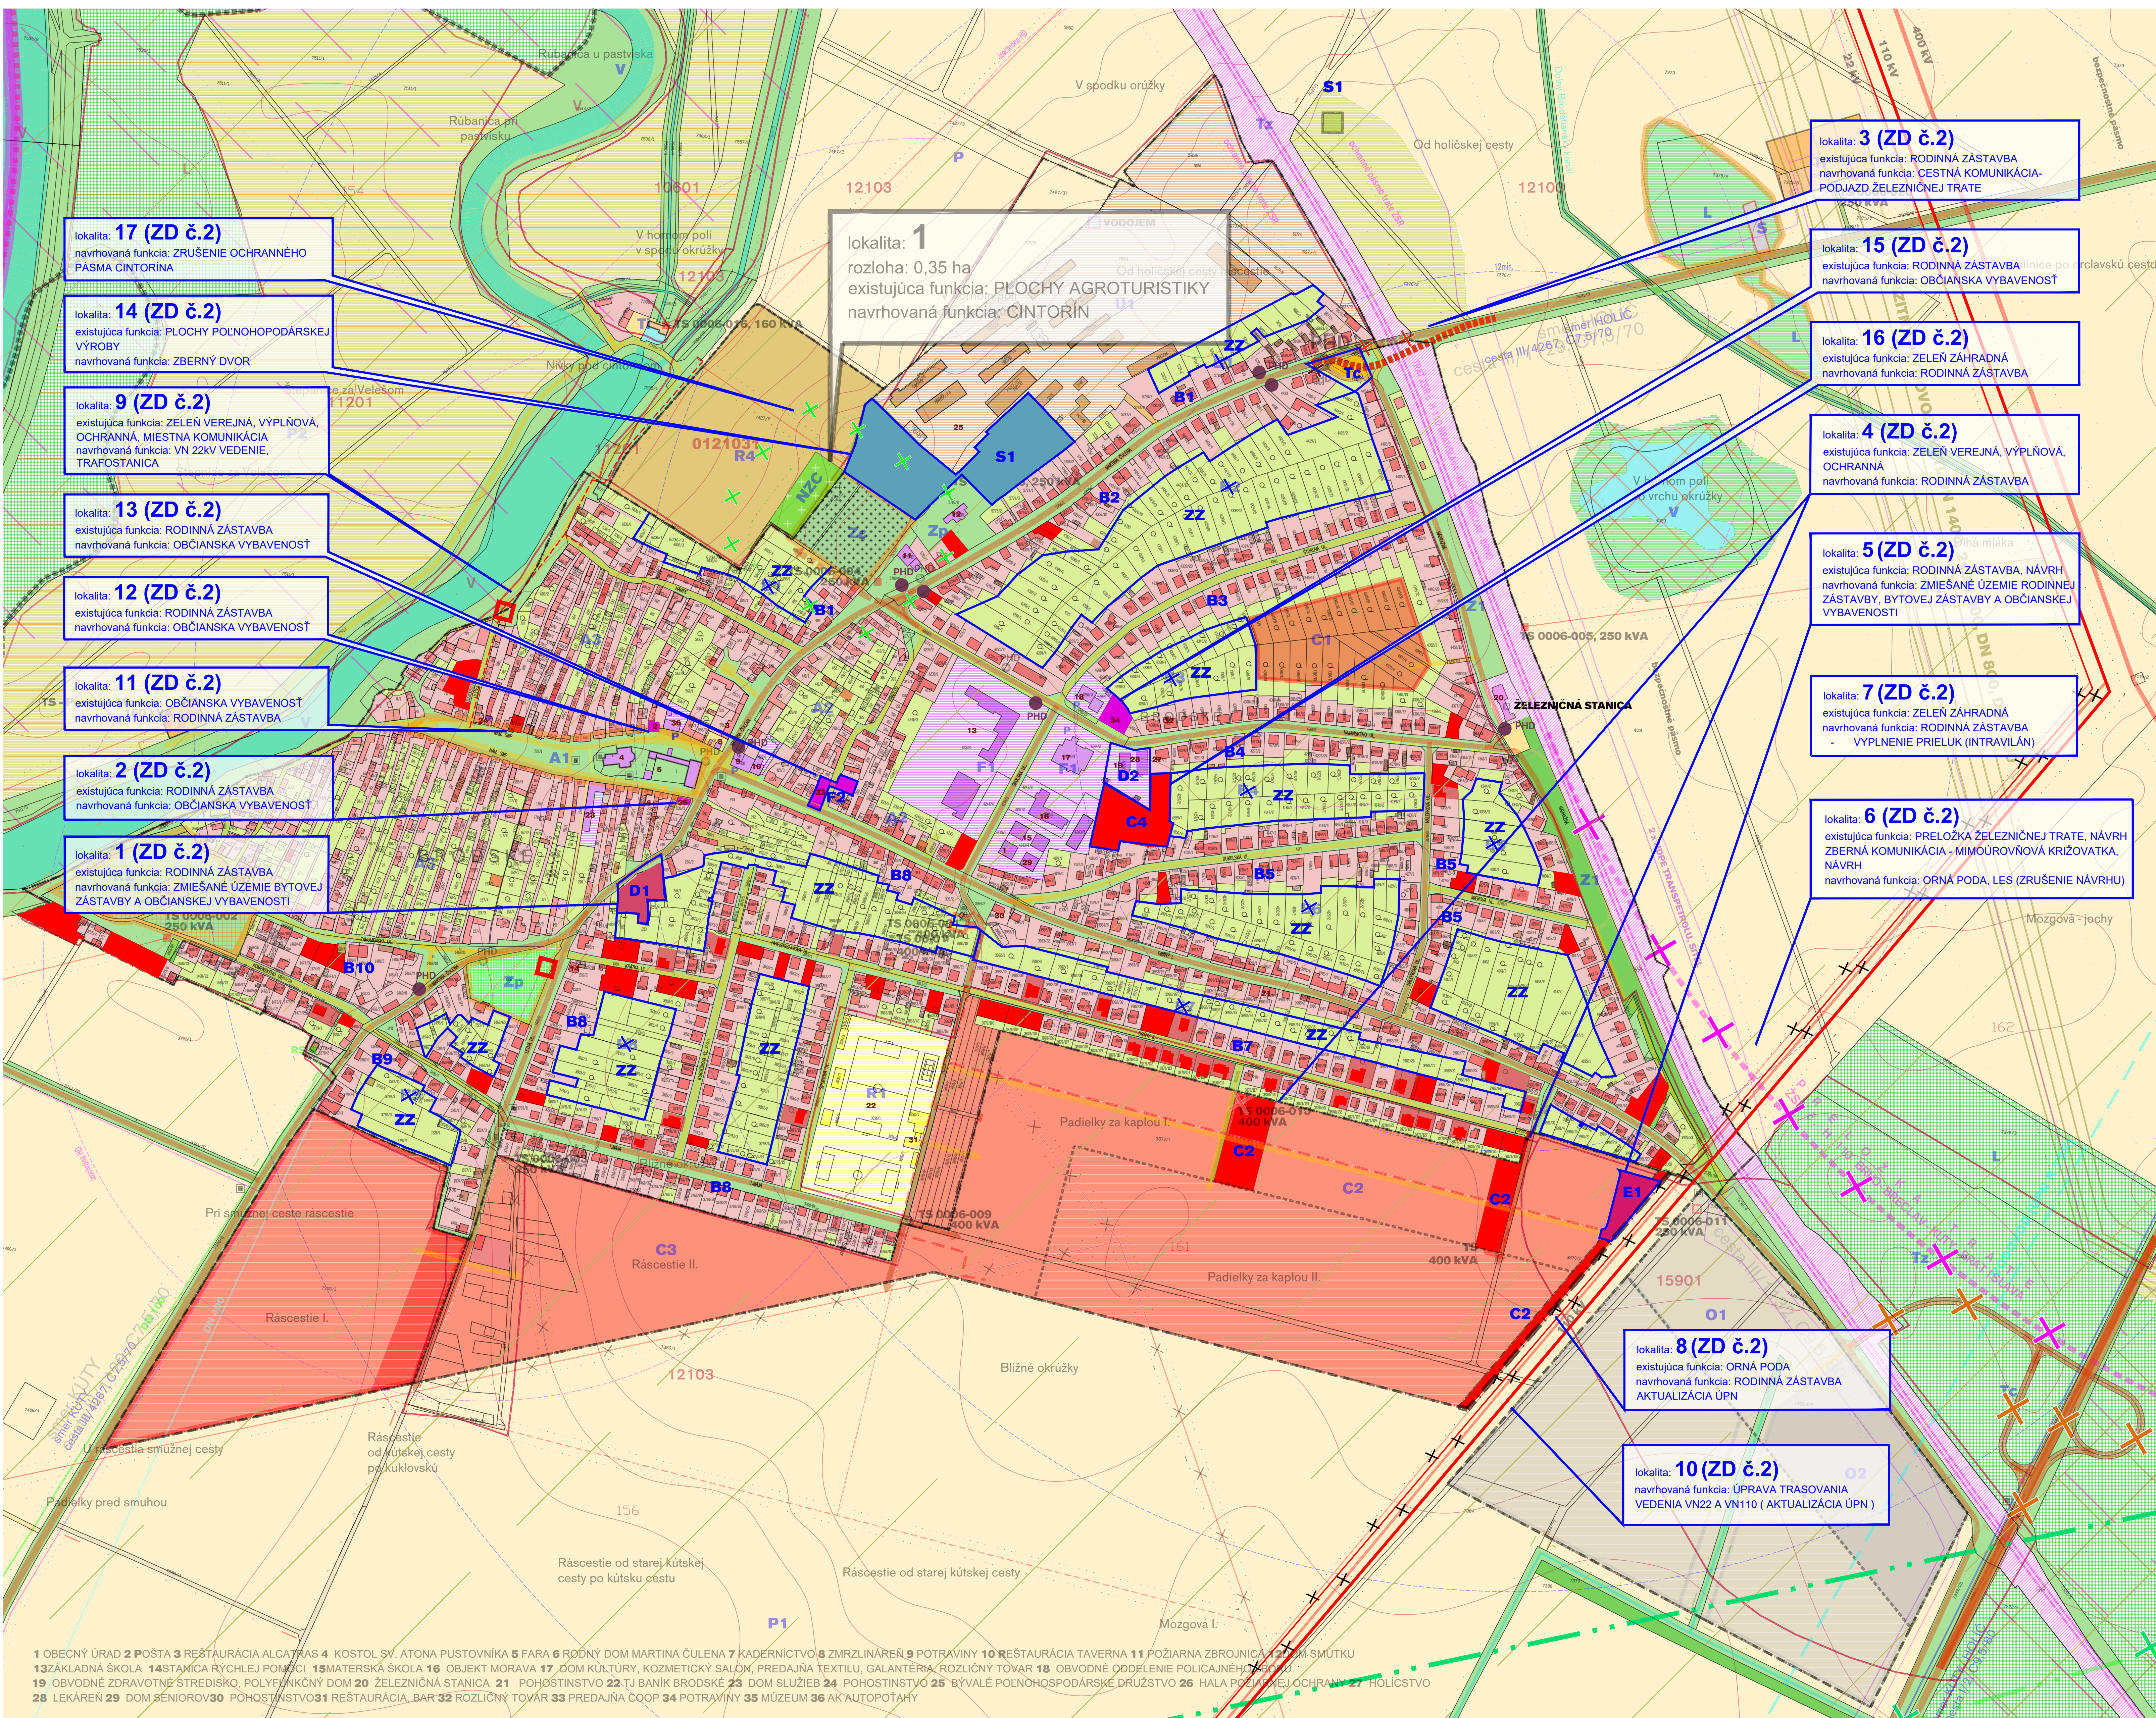

STAV	NÁVRH	VÝHLAD	
			ŠTÁTNÁ HRANICA
			HRANICA K.Ú. - RIEŠENÉHO ÚZEMIA
			HRANICA ZASTAVANÉHO ÚZEMIA K.1.1.1990
			HRANICA ZASTAVANÉHO ÚZEMIA
			RODINNÁ ZÁSTAVBA
			BYTOVÁ ZÁSTAVBA
			ZMIEŠANÉ ÚZEMIE BYTOVEJ ZÁSTAVBY A OVB
			ZMIEŠANÉ ÚZEMIE RODINEJ ZÁSTAVBY, BYTOVEJ ZÁSTAVBY A OBČIANSKEJ VYBAVENOSTI
			OBČIANSKA VYBAVENOSŤ
			OBJEKT PAMIATKOVÉHO ZÁUJMU
			HOSPODÁRSKY OBJEKT
			PLOCHY TECHNICKEJ INFRAŠTRUKTÚRY
			PLOCHY POĽNOHOSPODÁRSKEJ VÝROBY
			ZBERNÝ DVOR
			PLOCHY AGROTURISTIKY
			PLOCHY VÝROBY A SKLADOVÉHO HOSPODÁRSTVA
			PLOCHY ŠPORTU A REKREÁCIE
			DIVOKÁ SKLÁDKA NAVRHOVANÁ NA REKULTIVÁCIU BPEJ
			VODNÉ PLOCHY, TOKY A ODVODŇOVACIE KANÁLY
			CINTORÍN
			ZELEN VEREJNÁ, VÝPLŇOVÁ, OCHRANNA
			ZELEN PARKOVÁ
			ZELEN ZÁHRADNÁ
			LÍNOVÁ ZELEN-STROMORADIA
			LES
			KRAJINNÁ ZELEN
			LÚKY
			ORNÁ PÔDA
			POMNÍK
			KAPLNKA SEDEMOBOLESTNEJ PANNY MÁRIE
			ZBERNÉ KOMUNIKÁCIE
			OBSLUŽNÉ KOMUNIKÁCIE
			CESTNÁ KOMUNIKÁCIA - PODJAZD
			ZRUŠENIE KOMUNIKÁCIE
			UKĽUDNENÉ A ÚČELOVÉ KOMUNIKÁCIE
			PEŠIE TRASY A PREPOJENIA
			CYKLISTICKÉ TRASY
			SPEVNENÉ PLOCHY A PRIESTRANSTVÁ
			ZASTÁVKY PRÍMESTSKEJ AUTOBUSOVEJ HD
			ZRUŠENIE MIESTSKEJ AUTOBUSOVEJ HD
			IZOCHRÓNA PEŠEJ DOSTUPNOSTI ZASTÁVK PHD
			OCHRANNÉ PÁSMO CIEST A ŽELEZNIČNÝCH TRATÍ
			ŽELEZNIČNÁ TRAT' ZSR NA ZRUŠENIE
			ŽELEZNIČNÁ TRAT' ZSR
			STANICA ŽELEZNIČNEJ DOPRAVY
			IZOCHRÓNA PEŠEJ DOSTUPNOSTI ŽEL. STANICE
			VN 22KV VEDENIE - VZDUCH
			VN 22KV VEDENIE - ZEM
			VN 22KV VEDENIE NA ZRUŠENIE
			VN 110KV VEDENIE
			TRAFOSTANICA
			TRAFOSTANICA (ÚPN-O) NA ZRUŠENIE
			DIAĽKOVÝ KÁBEL
			TELEKOMUNIKAČNÝ VYKRYVÁČ
			TELEKOMUNIKÁCIE
			PLYNOVOD VTL
			PLYNOVOD VTL
			REGULAČNÁ STANICA VTL
			VODOVOD
			VEŽOVÝ VODOJEM
			KANALIZÁCIA
			ČOV
			OCHRANNÉ PÁSMO VŠETKÝCH DRUHOV
			OCHRANNÉ PÁSMO CINTORÍNA NA ZRUŠENIE
			SKLÁDKA UPRAVENÁ (PREKRYTIE, TERÉNNÉ ÚPRAVY)
			SKLÁDKA S UKONČENOU PREVÁDZKOU
REGULÁCIA FUNKČNÉHO VÝUŽITIA BLOKOV			
			VIEDIEKE JADROVÉ ÚZEMIE
B	C		OBYTNÉ ÚZEMIE RODINNÝCH DOMOV
D			ZMIEŠANÉ ÚZEMIE BYTOVEJ ZÁSTAVBY A OBČIANSKEJ VYBAVENOSTI
E			ZMIEŠANÉ ÚZEMIE RODINEJ ZÁSTAVBY, BYTOVEJ ZÁSTAVBY A OBČIANSKEJ VYBAVENOSTI
F			ÚZEMIE OBČIANSKEJ VYBAVENOSTI
L			LES
O	O		ÚZEMIA VÝROBY A SKLADOVÉHO HOSPODÁRSTVA
P			ÚZEMIA POĽNOHOSPODÁRSKY VYUŽÍVANÉJ KRAJINY
R	R		ÚZEMIA ARÉALOV A ZARIADENÍ REKREÁCIE, ŠPORTU A TĚLOVÝCHOVY
S	S		PLOCHY ZARIADENÍ OPOADOVÉHO HOSPODÁRSTVA
T	T		PLOCHY ZARIADENÍ DOPRAVNEJ A TECHNICKEJ INFRAŠTRUKTÚRY
U			ÚZEMIA POĽNOHOSPODÁRSKEJ VÝROBY A SKLADOV
V			VODNÉ PLOCHY
Zp			PARKOVO UPRAVENÁ A IZOLAČNÁ ZELEN, CINTORÍNY
ZC	NZC		CINTORÍN
ZZ			PLOCHY ZÁHRAD
			REGULAČNÝ BLOK
X			ZRUŠENIE REGULAČNÉHO BLOKU