
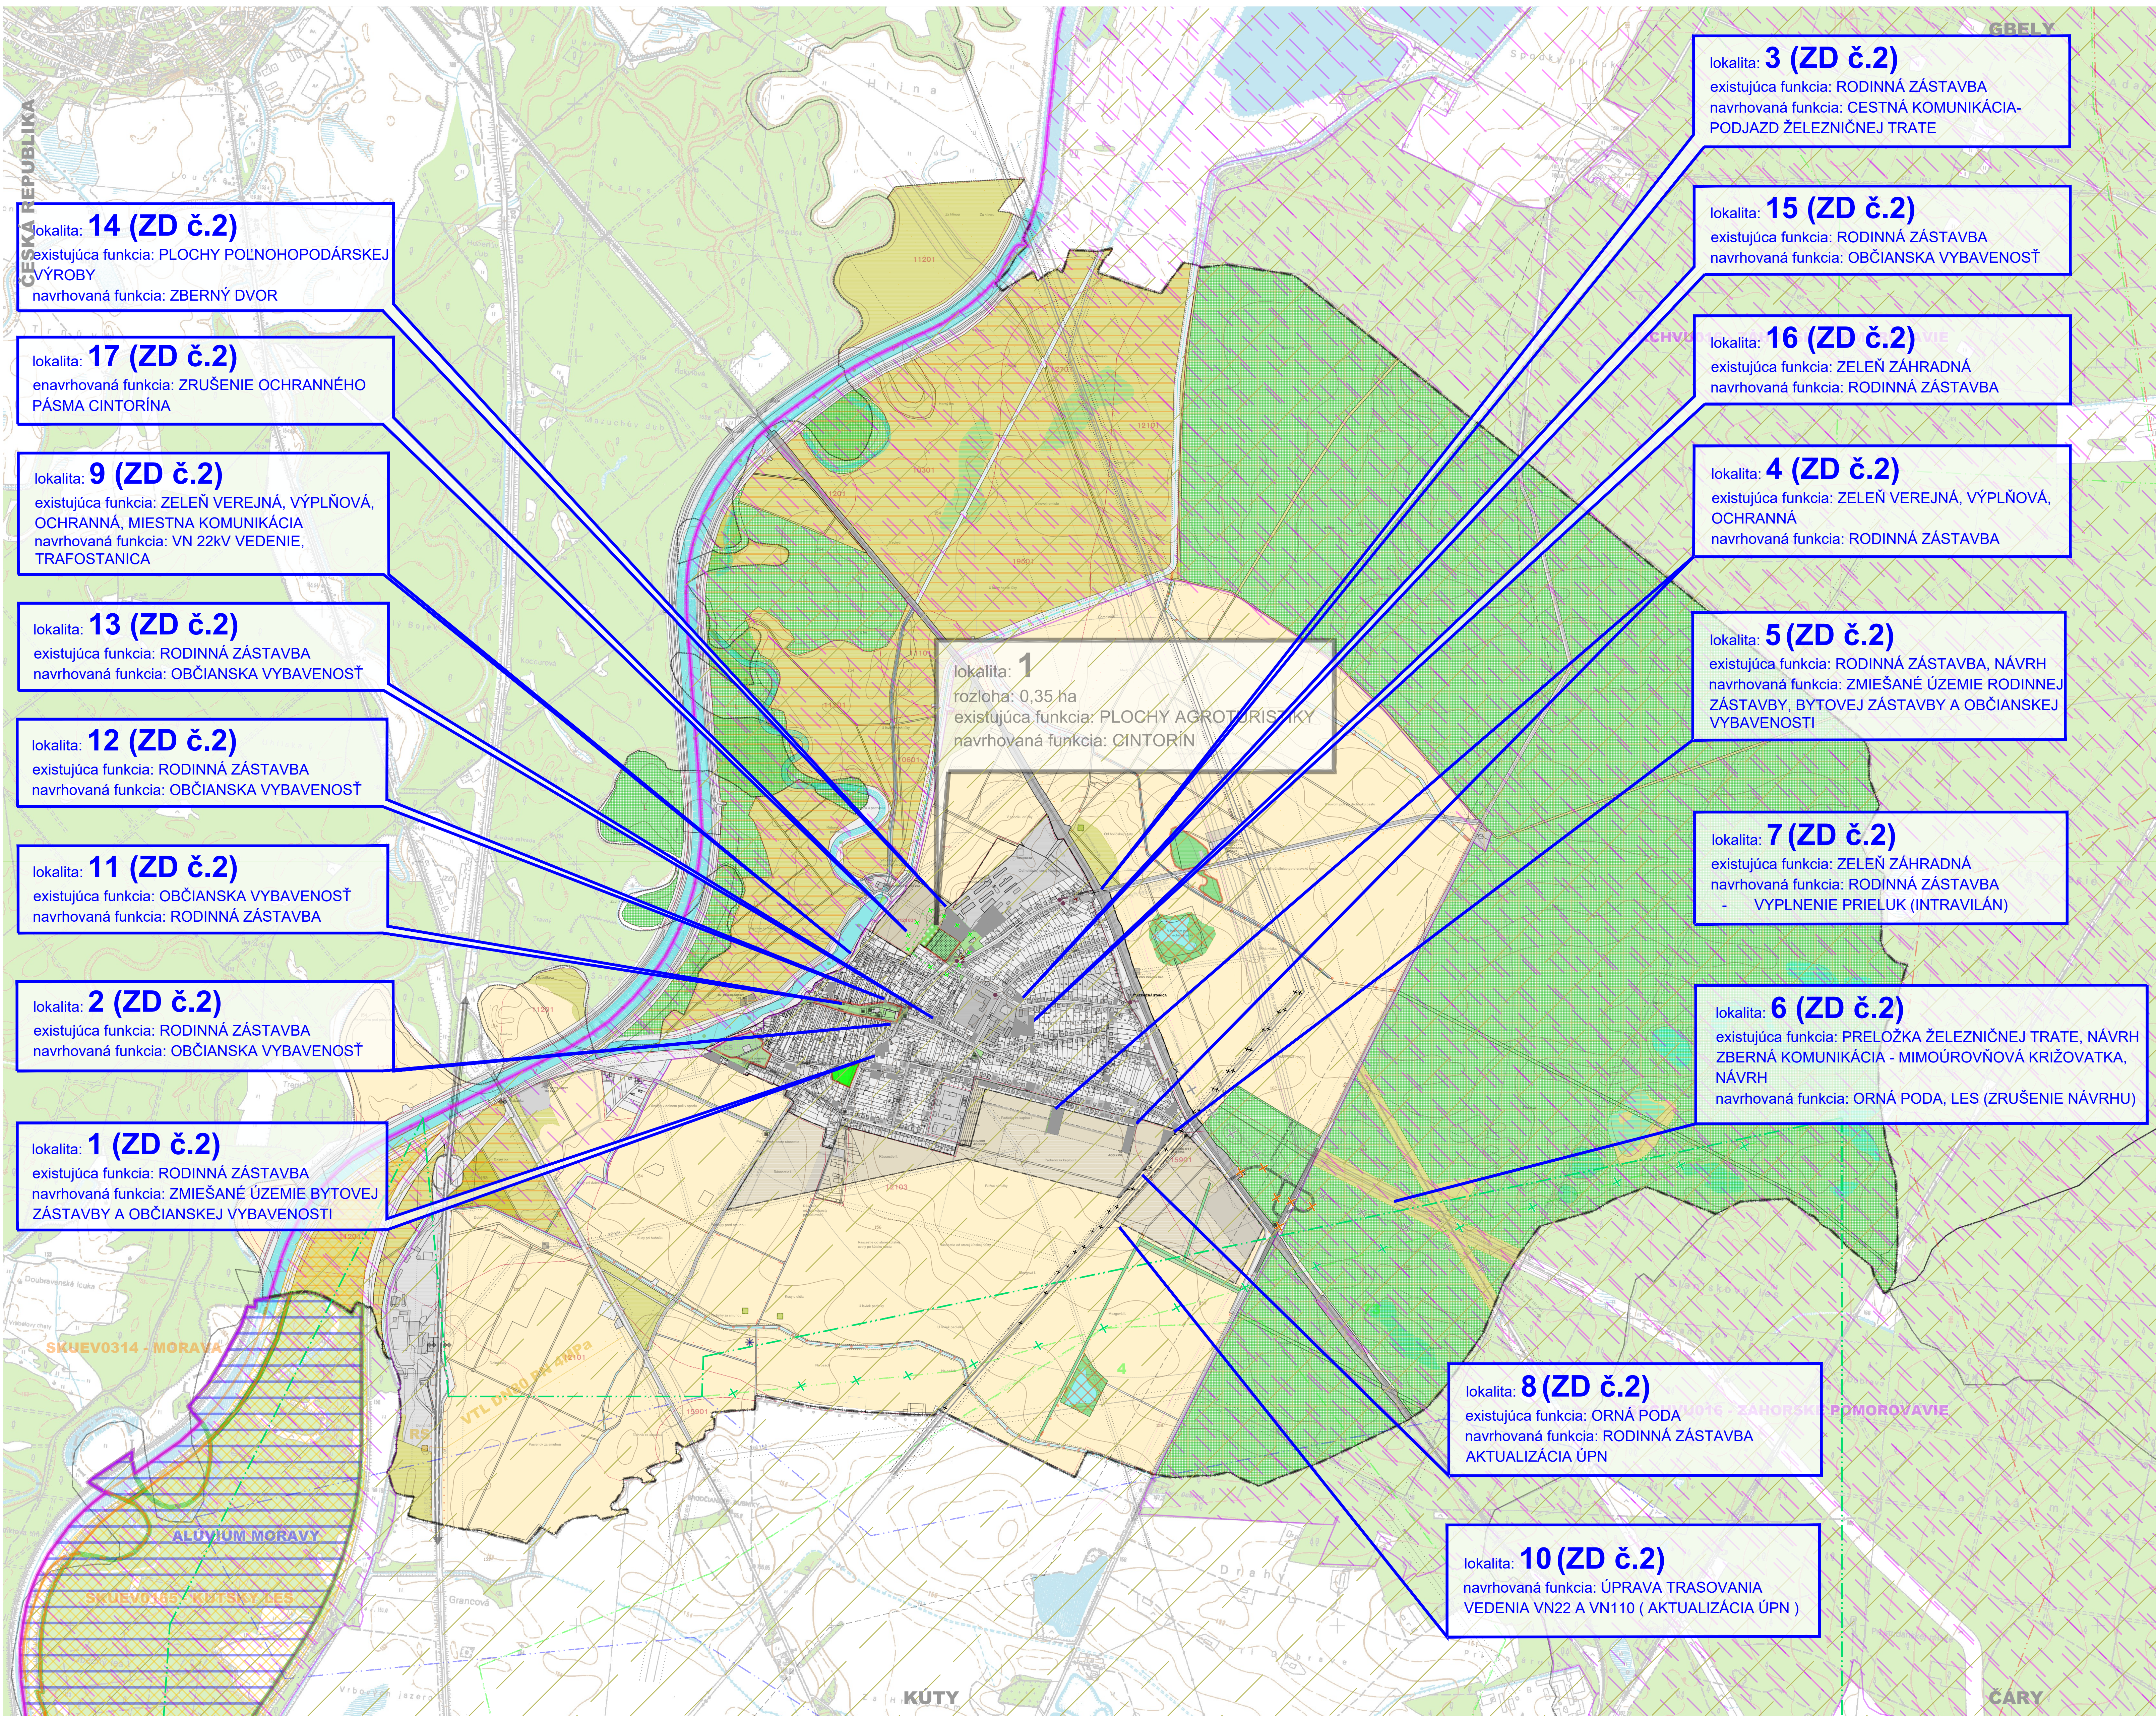


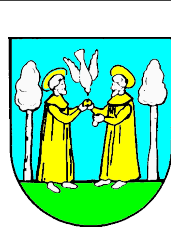

STAV	NÁVRH	VÝHLAD	
-----	-----	-----	ŠTÁTNÁ HRANICA
-----	-----	-----	HRANICA K.Ú. - RIEŠENÉHO ÚZEMIA
-----	-----	-----	HRANICA ZASTAVANÉHO ÚZEMIA K 1.1.1990
-----	-----	-----	HRANICA ZASTAVANÉHO ÚZEMIA
-----	-----	-----	PHO VODNÝCH ZDROJOV
-----	-----	-----	HRANICA CHLÚ KÚTY I
-----	-----	-----	ZRUŠENIE-ÚPRAVA HRANICE CHLÚ KÚTY
-----	-----	-----	HRANICA CHLÚ KÚTY I
-----	-----	-----	PRIESKUMNÉ ÚZEMIA
-----	-----	-----	RODINNÁ ZÁSTAVBA
-----	-----	-----	ZMIEŠANÉ ÚZEMIE BYTOVEJ ZÁSTAVBY A OBČIANSKEJ VYBAVENOSTI
-----	-----	-----	ZMIEŠANÉ ÚZEMIE RODINNEJ ZÁSTAVBY, BYTOVEJ ZÁSTAVBY A OBČIANSKEJ VYBAVENOSTI
-----	-----	-----	OBČIANSKA VYBAVENOSŤ
-----	-----	-----	OBJEKT PAMIATKOVÉHO ZÁJMU
-----	-----	-----	HOSPODÁRSKY OBJEKT
-----	-----	-----	PLOCHY TECHNICKEJ INFRAŠTRUKTÚRY
-----	-----	-----	PLOCHY VÝROBY A SKLADOVÉHO HOSPODÁRSTVA
-----	-----	-----	PLOCHY POĽNOHOSPODÁRSKEJ VÝROBY
-----	-----	-----	ZBERNÝ DVOR
-----	-----	-----	PLOCHY AGROTURISTIKY
-----	-----	-----	PLOCHY ŠPORTU A REKREÁCIE
-----	-----	-----	OBJEKT LEŠNÉHO HOSPODÁRSTVA
-----	-----	-----	PRÍSTAV
-----	-----	-----	DIVOKÁ SKLADKA NAVRHOVANÁ NA REKULTIVÁCIU
-----	-----	-----	CINTORÍN
-----	-----	-----	ZELEN' VEREJNÁ, VÝPLŇOVÁ, OCHRANNÁ
-----	-----	-----	ZELEN' PARKOVÁ
-----	-----	-----	ZELEN' ZÁHRADNÁ
-----	-----	-----	LÍMOVÁ ZELEN'-STROMORADIA
-----	-----	-----	OPTICKO-IZOLAČNÁ ZELEN'
-----	-----	-----	LES
-----	-----	-----	KRAJINNÁ ZELEN'
-----	-----	-----	LÚKY A PASIENKY
-----	-----	-----	ORNÁ PODA
-----	-----	-----	BPEJ
-----	-----	-----	VODNÉ PLOCHY, TOKY A ODVODŇOVACIE KANÁLY
-----	-----	-----	DOPRAVNÉ PLOCHY
-----	-----	-----	POMNÍK
-----	-----	-----	KAPLNKA SEDEMBOLESTNEJ PANNY MÁRIE
-----	-----	-----	HRANIČNÝ PRIECHOD
-----	-----	-----	DIALNICA
-----	-----	-----	ZBERNÉ KOMUNIKÁCIE
-----	-----	-----	OBSLUŽNÉ KOMUNIKÁCIE
-----	-----	-----	UKLUDNENÉ A ÚČELOVÉ KOMUNIKÁCIE
-----	-----	-----	PEŠIE TRASY A PREPOJENIA
-----	-----	-----	CYKLISTICKÉ TRASY
-----	-----	-----	SPEVNENÉ PLOCHY A PRIESTRANSTVÁ
-----	-----	-----	ZÁSTAVKY PRÍMESTSKEJ AUTOBUSOVEJ HD
-----	-----	-----	IZOCHRONA PEŠEJ DOSTUPNOSTI ZASTÁVOK PHD
-----	-----	-----	OCHRANNÉ PÁSMA CIEST A ŽELEZNIČNÝCH TRATÍ
-----	-----	-----	ŽELEZNIČNÁ TRÁŤ ŽSR
-----	-----	-----	STANICA ŽELEZNIČNEJ DOPRAVY
-----	-----	-----	IZOCHRONA PEŠEJ DOSTUPNOSTI ŽEL. STANICE
-----	-----	-----	TRAFOSTANICA (UPN-O) NA ZRUŠENIE
-----	-----	-----	VN 22kV VEDENIE - VZDUCH
-----	-----	-----	VN 22kV VEDENIE - ZEM
-----	-----	-----	VN 22kV VEDENIE NA ZRUŠENIE
-----	-----	-----	VN 110kV VEDENIE
-----	-----	-----	VN 400kV VEDENIE
-----	-----	-----	TRAFOSTANICA
-----	-----	-----	DIKOVÝ KÁBEL
-----	-----	-----	OPTICKÝ KÁBEL
-----	-----	-----	TELEKOMUNIKAČNÝ VYKRÝVAC
-----	-----	-----	TELEKOMUNIKÁCIE
-----	-----	-----	PLYNOVOD VVTL
-----	-----	-----	PLYNOVOD VTL
-----	-----	-----	REGULAČNÁ STANICA VTL
-----	-----	-----	VODOVOD
-----	-----	-----	VEŽOVÝ VODOJEM
-----	-----	-----	KANALIZÁCIA
-----	-----	-----	ČOV
-----	-----	-----	CERPACIA STANICA
-----	-----	-----	OCHRANNÉ PÁSMA VŠETÝCH DRUHOV
-----	-----	-----	OCHRANNÉ PÁSMA CINTORÍNA NA ZRUŠENIE
-----	-----	-----	CHRÁNENÉ ÚZEMIE EURÓPSKEHO VÝZNAMU
-----	-----	-----	RAMSARSKÁ LOKALITA
-----	-----	-----	CHRÁNENÉ VTÁCIE ÚZEMIE
-----	-----	-----	BIOCENTRUM NADREGIONÁLNE
-----	-----	-----	BIOKORIDOR NADREGIONÁLNY
-----	-----	-----	BIOKORIDOR REGIONÁLNY
-----	-----	-----	BIOCENTRUM MIESTNE
-----	-----	-----	BIOKORIDOR MIESTNY
-----	-----	-----	INTERAKČNÝ PRVOK - PLOŠNÝ
-----	-----	-----	INTERAKČNÝ PRVOK - LÍNOVÝ
-----	-----	-----	VÝZNAMNÉ EKOSTABILIZAČNÉ PLOCHY