
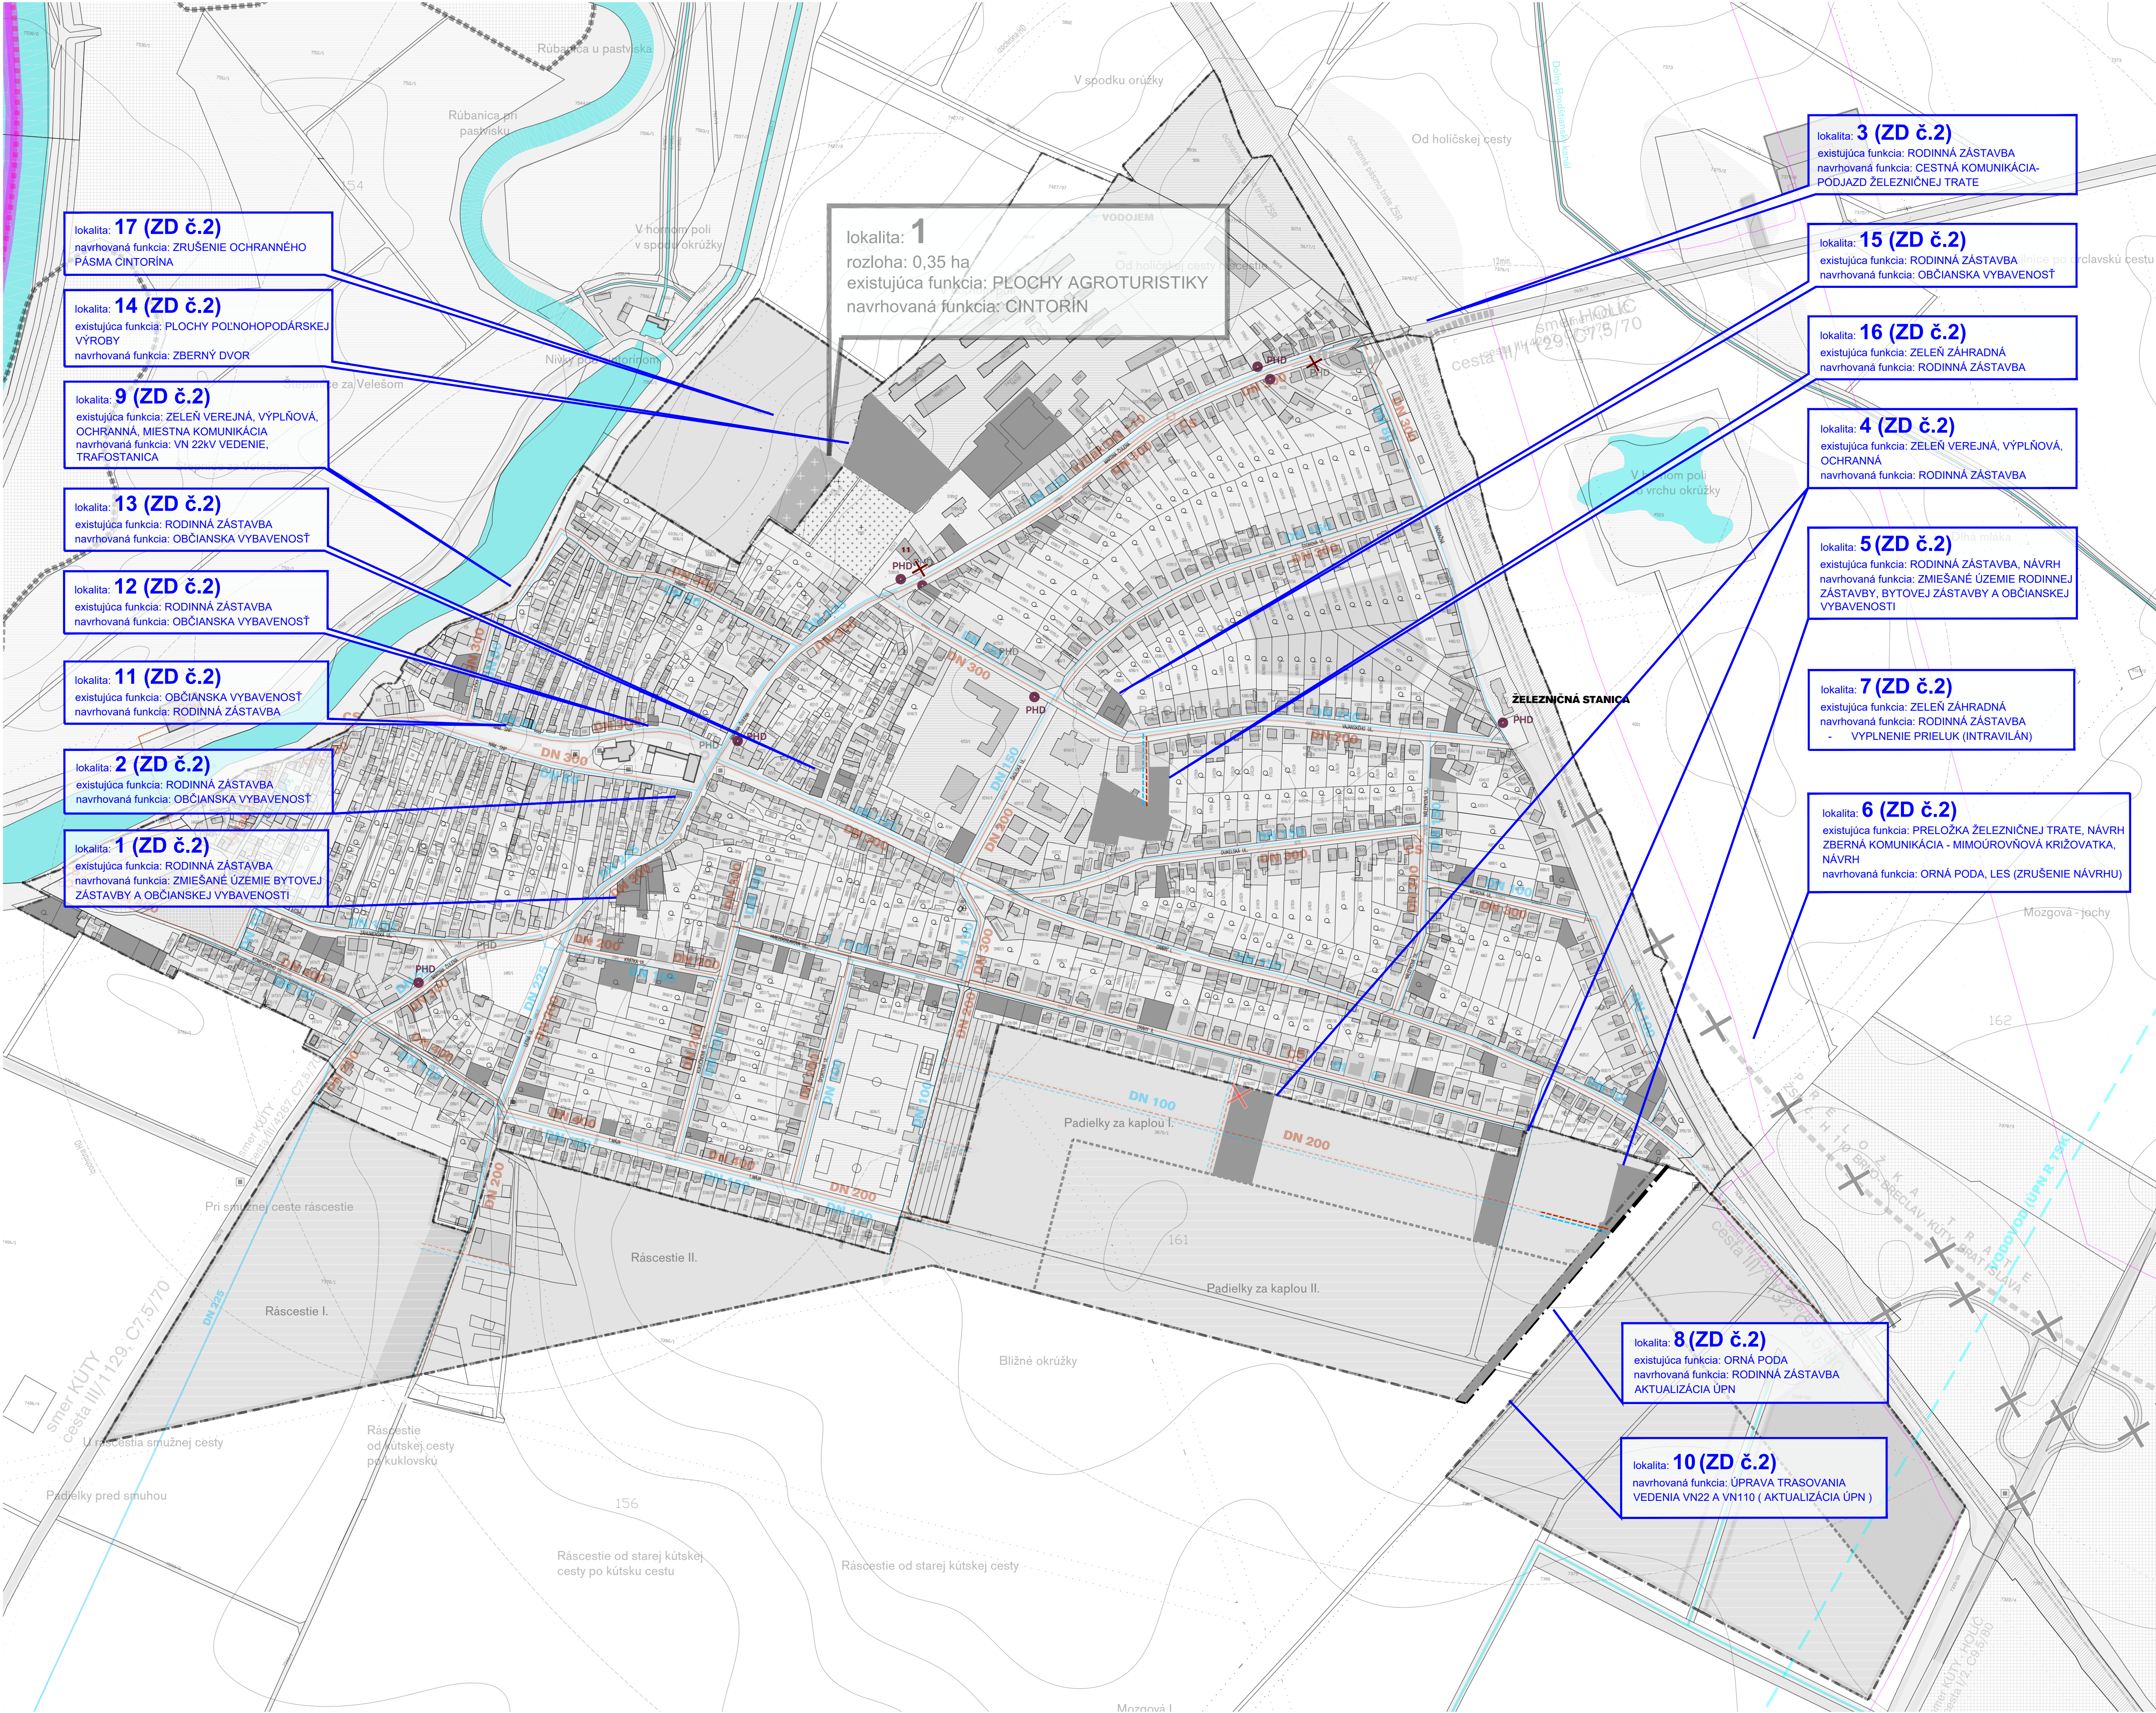


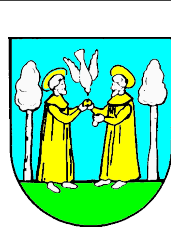

STAV	NÁVRH	VÝHĽAD	
			ŠTÁTNA HRANICA
			HRANICA K.Ú. - RIEŠENÉHO ÚZEMIA
			HRANICA ZASTAVANÉHO ÚZEMIA K 1.1.1990
			HRANICA ZASTAVANÉHO ÚZEMIA
			ZASTAVANÉ ÚZEMIE
			CINTORÍN
			VODNÉ PLOCHY, TOKY A ODVODŇOVACIE KANÁLY
			VODOVOD
			VEŽOVÝ VODOJEM
			KANALIZÁCIA
			COV
			CS
			CERPACIA STANICA
			OCHRANNÉ A BEZPEČNOSTNÉ PÁSMA

LEGENDA

lokalita: 17 (ZD č.2)
navrhovaná funkcia: ZRUŠENIE OCHRANNÉHO PÁSMO CINTORINA

lokalita: 14 (ZD č.2)
existujúca funkcia: PLOCHY POLNOHOPODÁRSKEJ VÝROBY
navrhovaná funkcia: ZBERNÝ DVOR

lokalita: 9 (ZD č.2)
existujúca funkcia: ZELENÁ VEREJNÁ, VÝPLŇOVÁ, OCHRANNÁ, MIESTNA KOMUNIKÁCIA
navrhovaná funkcia: VN 22KV VEDENIE, TRAFOSTANICA

lokalita: 13 (ZD č.2)
existujúca funkcia: RODINNÁ ZÁSTAVBA
navrhovaná funkcia: OBČIANSKA VYBAVENOSŤ

lokalita: 12 (ZD č.2)
existujúca funkcia: RODINNÁ ZÁSTAVBA
navrhovaná funkcia: OBČIANSKA VYBAVENOSŤ

lokalita: 11 (ZD č.2)
existujúca funkcia: OBČIANSKA VYBAVENOSŤ
navrhovaná funkcia: RODINNÁ ZÁSTAVBA

lokalita: 2 (ZD č.2)
existujúca funkcia: RODINNÁ ZÁSTAVBA
navrhovaná funkcia: OBČIANSKA VYBAVENOSŤ

lokalita: 1 (ZD č.2)
existujúca funkcia: RODINNÁ ZÁSTAVBA
navrhovaná funkcia: ZMIEŠANÉ ÚZEMIE BYTOVEJ ZÁSTAVBY A OBČIANSKEJ VYBAVENOSTI

lokalita: 1
rozloha: 0,35 ha
existujúca funkcia: PLOCHY AGROTURISTIKY
navrhovaná funkcia: CINTORÍN

lokalita: 3 (ZD č.2)
existujúca funkcia: RODINNÁ ZÁSTAVBA
navrhovaná funkcia: CESTNÁ KOMUNIKÁCIA-
PODIAZD ŽELEZNIČNEJ TRATE

lokalita: 15 (ZD č.2)
existujúca funkcia: RODINNÁ ZÁSTAVBA
navrhovaná funkcia: OBČIANSKA VYBAVENOSŤ

lokalita: 16 (ZD č.2)
existujúca funkcia: ZELENÁ ZÁHRADNÁ
navrhovaná funkcia: RODINNÁ ZÁSTAVBA

lokalita: 4 (ZD č.2)
existujúca funkcia: ZELENÁ VEREJNÁ, VÝPLŇOVÁ, OCHRANNÁ
navrhovaná funkcia: RODINNÁ ZÁSTAVBA

lokalita: 5 (ZD č.2)
existujúca funkcia: RODINNÁ ZÁSTAVBA, NÁVRH
navrhovaná funkcia: ZMIEŠANÉ ÚZEMIE RODINNEJ ZÁSTAVBY, BYTOVEJ ZÁSTAVBY A OBČIANSKEJ VYBAVENOSTI

lokalita: 7 (ZD č.2)
existujúca funkcia: ZELENÁ ZÁHRADNÁ
navrhovaná funkcia: RODINNÁ ZÁSTAVBA
- VYPLNENIE PRIELUKU (INTRAVILÁN)

lokalita: 6 (ZD č.2)
existujúca funkcia: PRELOŽKA ŽELEZNIČNEJ TRATE, NÁVRH
ZBERNÁ KOMUNIKÁCIA - MIMOÚROVŇOVÁ KRIŽOVATKA, NÁVRH
navrhovaná funkcia: ORNÁ PODA, LES (ZRUŠENIE NÁVRHU)

lokalita: 8 (ZD č.2)
existujúca funkcia: ORNÁ PODA
navrhovaná funkcia: RODINNÁ ZÁSTAVBA
AKTUALIZÁCIA ÚPN

lokalita: 10 (ZD č.2)
navrhovaná funkcia: ÚPRAVA TRASOVANIA
VEDENIA VN22 A VN110 (AKTUALIZÁCIA ÚPN)