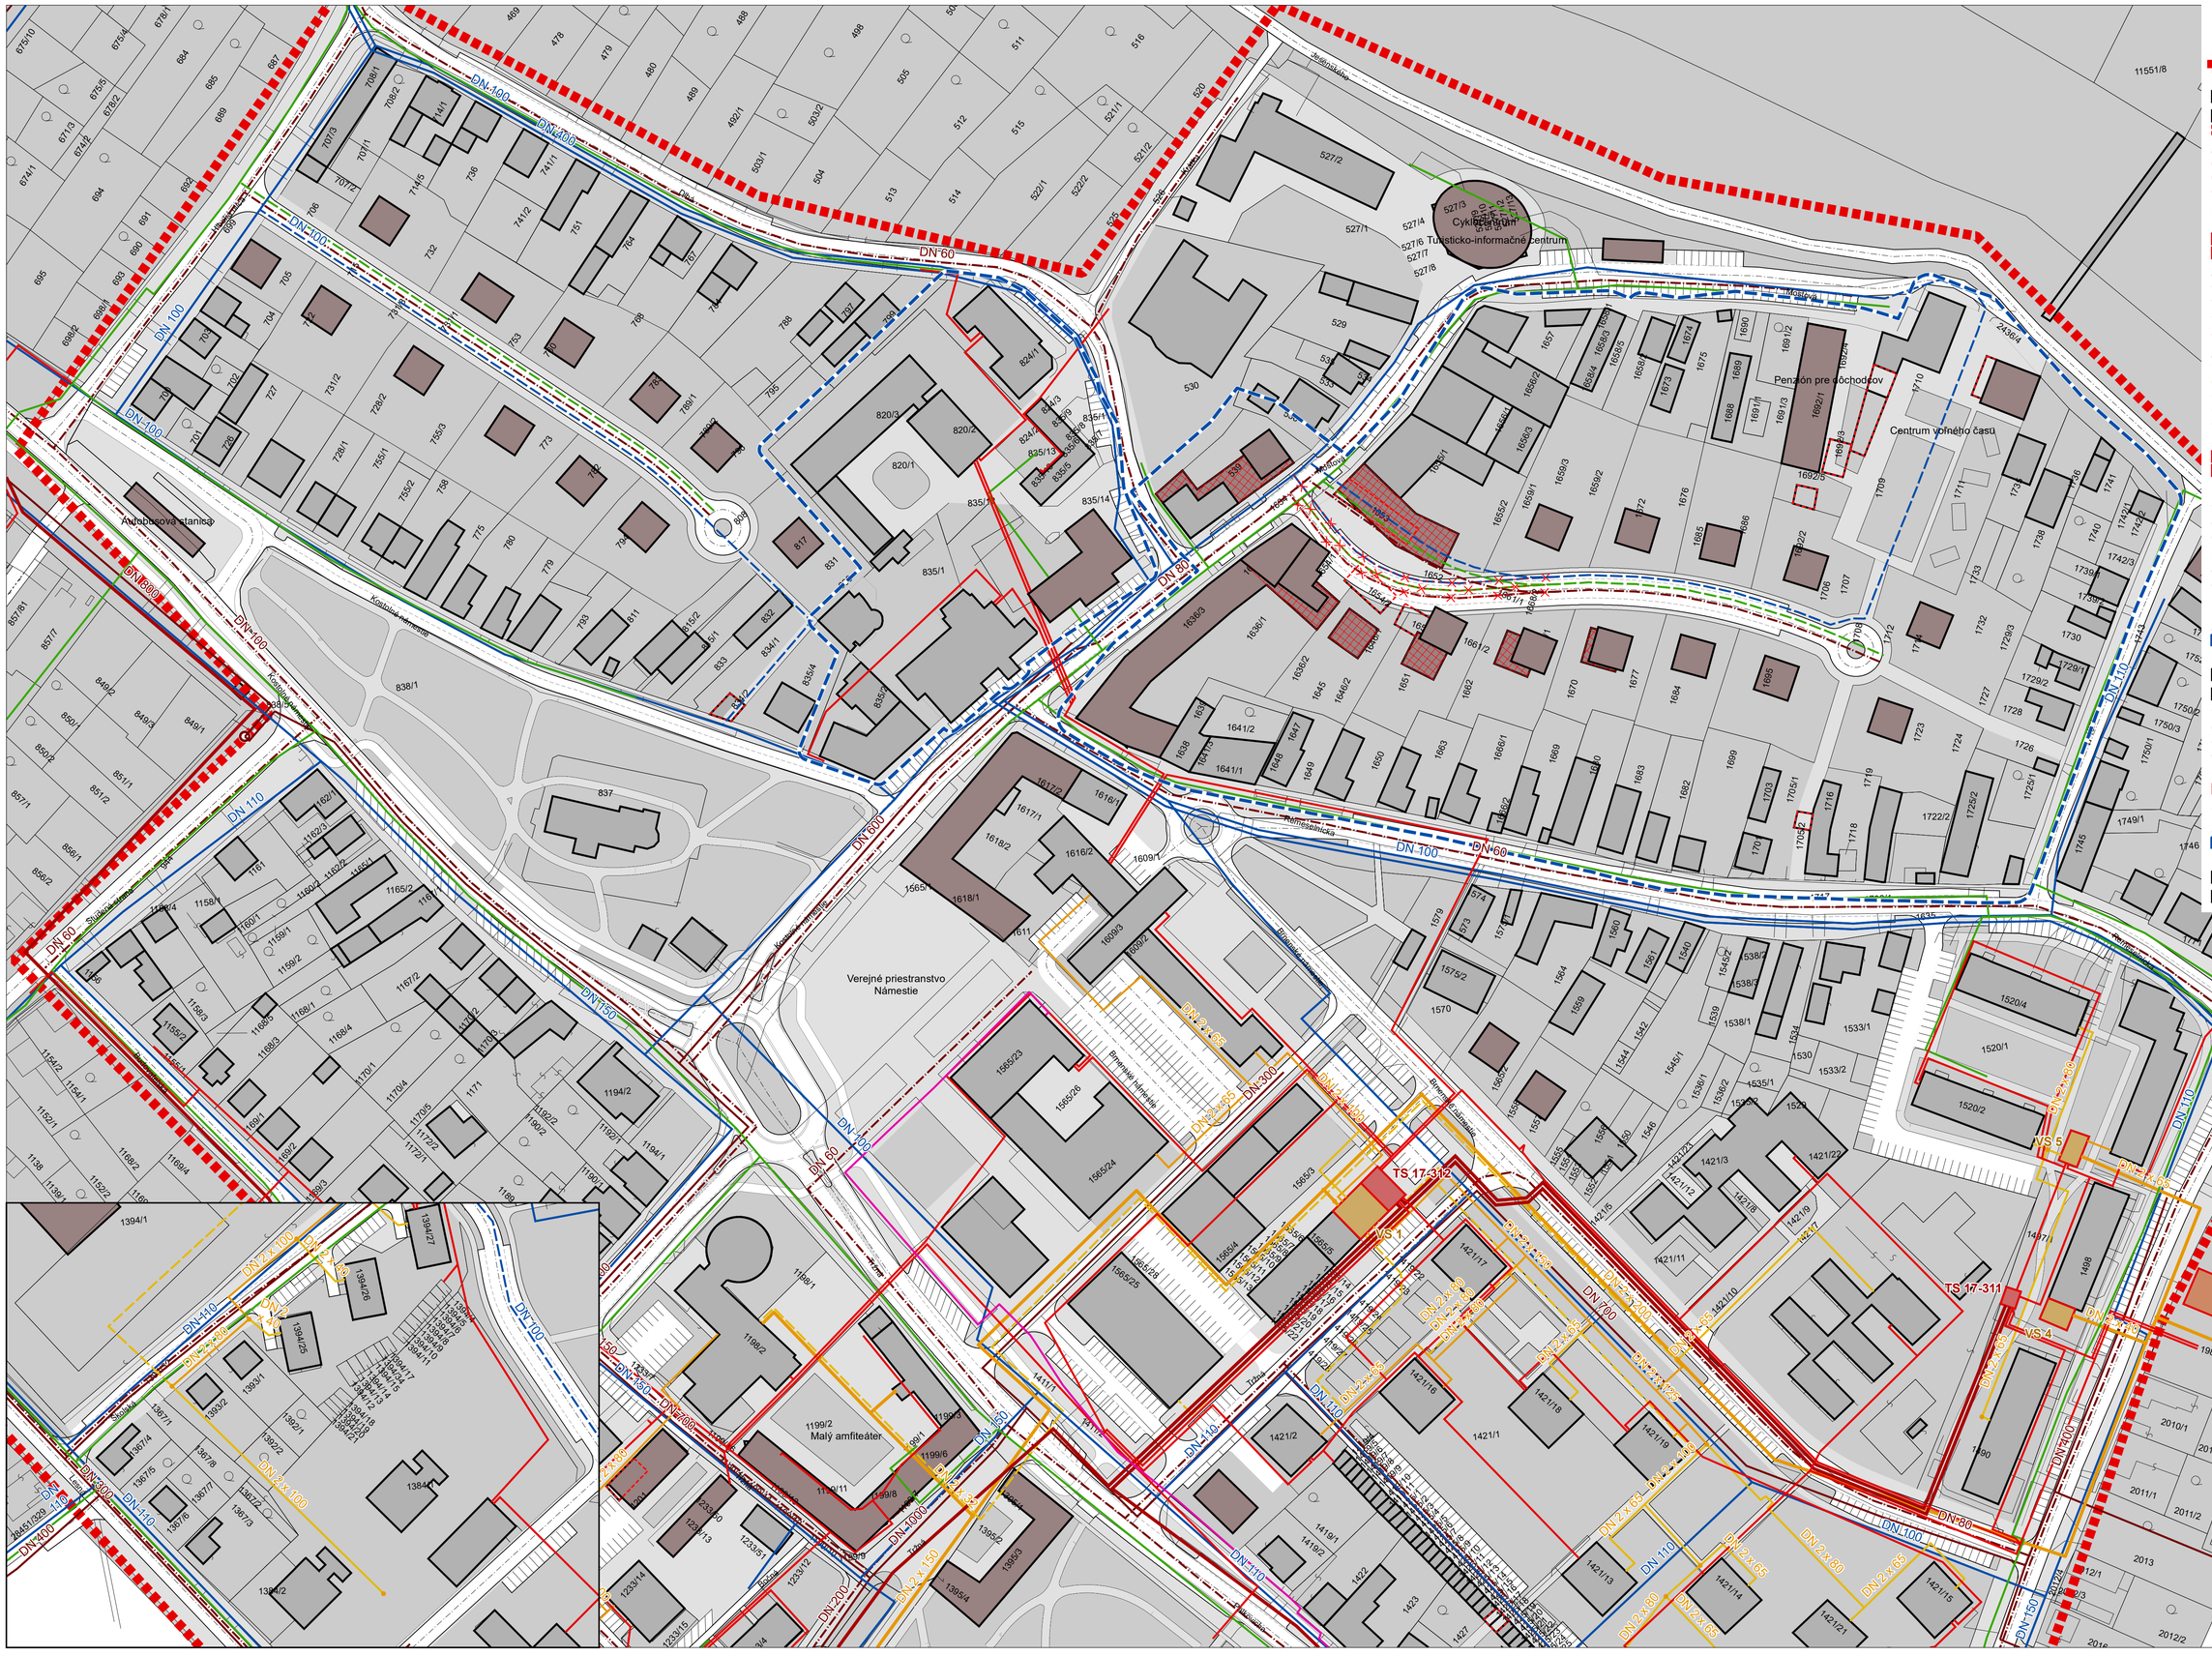

LEGENDA

Hranica riešeného územia

Objekty
- objekt - stav
- novonavrhovaný objekt
- objekt určený na asanáciu

Zásobovanie elektrickou energiou
- elektrické vedenie VN, podzemné, stav
- elektrické vedenie VN, podzemné, návrh
- elektrické vedenie NN, podzemné, stav

Elektrické zariadenia
druh, stav
- transformačná stanica, stav
- transformačná stanica, návrh

Zásobovanie plynom
- plynovod STL, stav
- plynovod STL, návrh

Telekomunikačná sieť
- OOK, MTS

Zásobovanie teplom
Tepelná sieť
- primárny tepelný rozvod
- sekundárny tepelný rozvod, kan., v prevádzke
- sekundárny tepelný rozvod, kan., mimo prev.
- sekundárny tepelný rozvod, pred izolovaný

Zariadenia tepelnej siete
- centrálny tepelný zdroj (CTZ)
- výmenníková stanica (VS)
- šachty

Vodovodná sieť verejná
- stav
- návrh

Kanalizačná sieť verejná
- gravitačné potrubie, stav
- výtlačné potrubie, návrh
- čerpacia stanica (ČS)

Zmeny č. 1 ÚPZ-CMZ Kolárovo
- Hranica riešeného územia ZD1

Objekty
- stav
- novonavrhovaný objekt

Technická infraštruktúra
- vodovod, návrh
- plynovod STL, návrh
- kanalizácia, návrh

Javy na zrušenie

Zmeny č. 2 ÚPZ-CMZ Kolárovo
- Hranica riešeného územia ZD2

Objekty
- stav
- novonavrhovaný objekt

CENTRÁLNA MESTSKÁ ZÓNA KOLÁROVO

ÚZEMNÝ PLÁN ZÓNY - ČISTOPIS (DETAIL)

3. VEREJNÁ TECHNICKÁ VYBAVENOSŤ

Obstarávateľ:
Mesto Kolárovo
www.kolarovo.sk

Spracovateľ:
AŽ PROJEKT s.r.o.
www.azprojekt.sk

1:1 000 ZMENŠENÉ
0 12,5 25 50

AUGUST 2008