

ÚZEMNÝ PLÁN
ZÁUJMOVÉHO ZDRUŽENIA OBCÍ
MIKROREGIÓNU "JUH ŠÍRAVY"



NÁVRH PRIESTOROVÉHO USPORIADANIA
A FUNKČNÉHO VYUŽITIA ÚZEMIA, DOPRAVA

M 1: 5 000

ZMENY A DOPLNKY č.1


ÚZEMNÝ PLÁN ZÁUJMOVÉHO ZDRUŽENIA OBCÍ
MIKROREGIÓNU "JUH ŠÍRAVY"

ZALUŽICE

NÁVRH PRIESTOROVÉHO USPORIADANIA
A FUNKČNÉHO VYUŽITIA ÚZEMIA, DOPRAVA

NÁVRH

M 1:5000

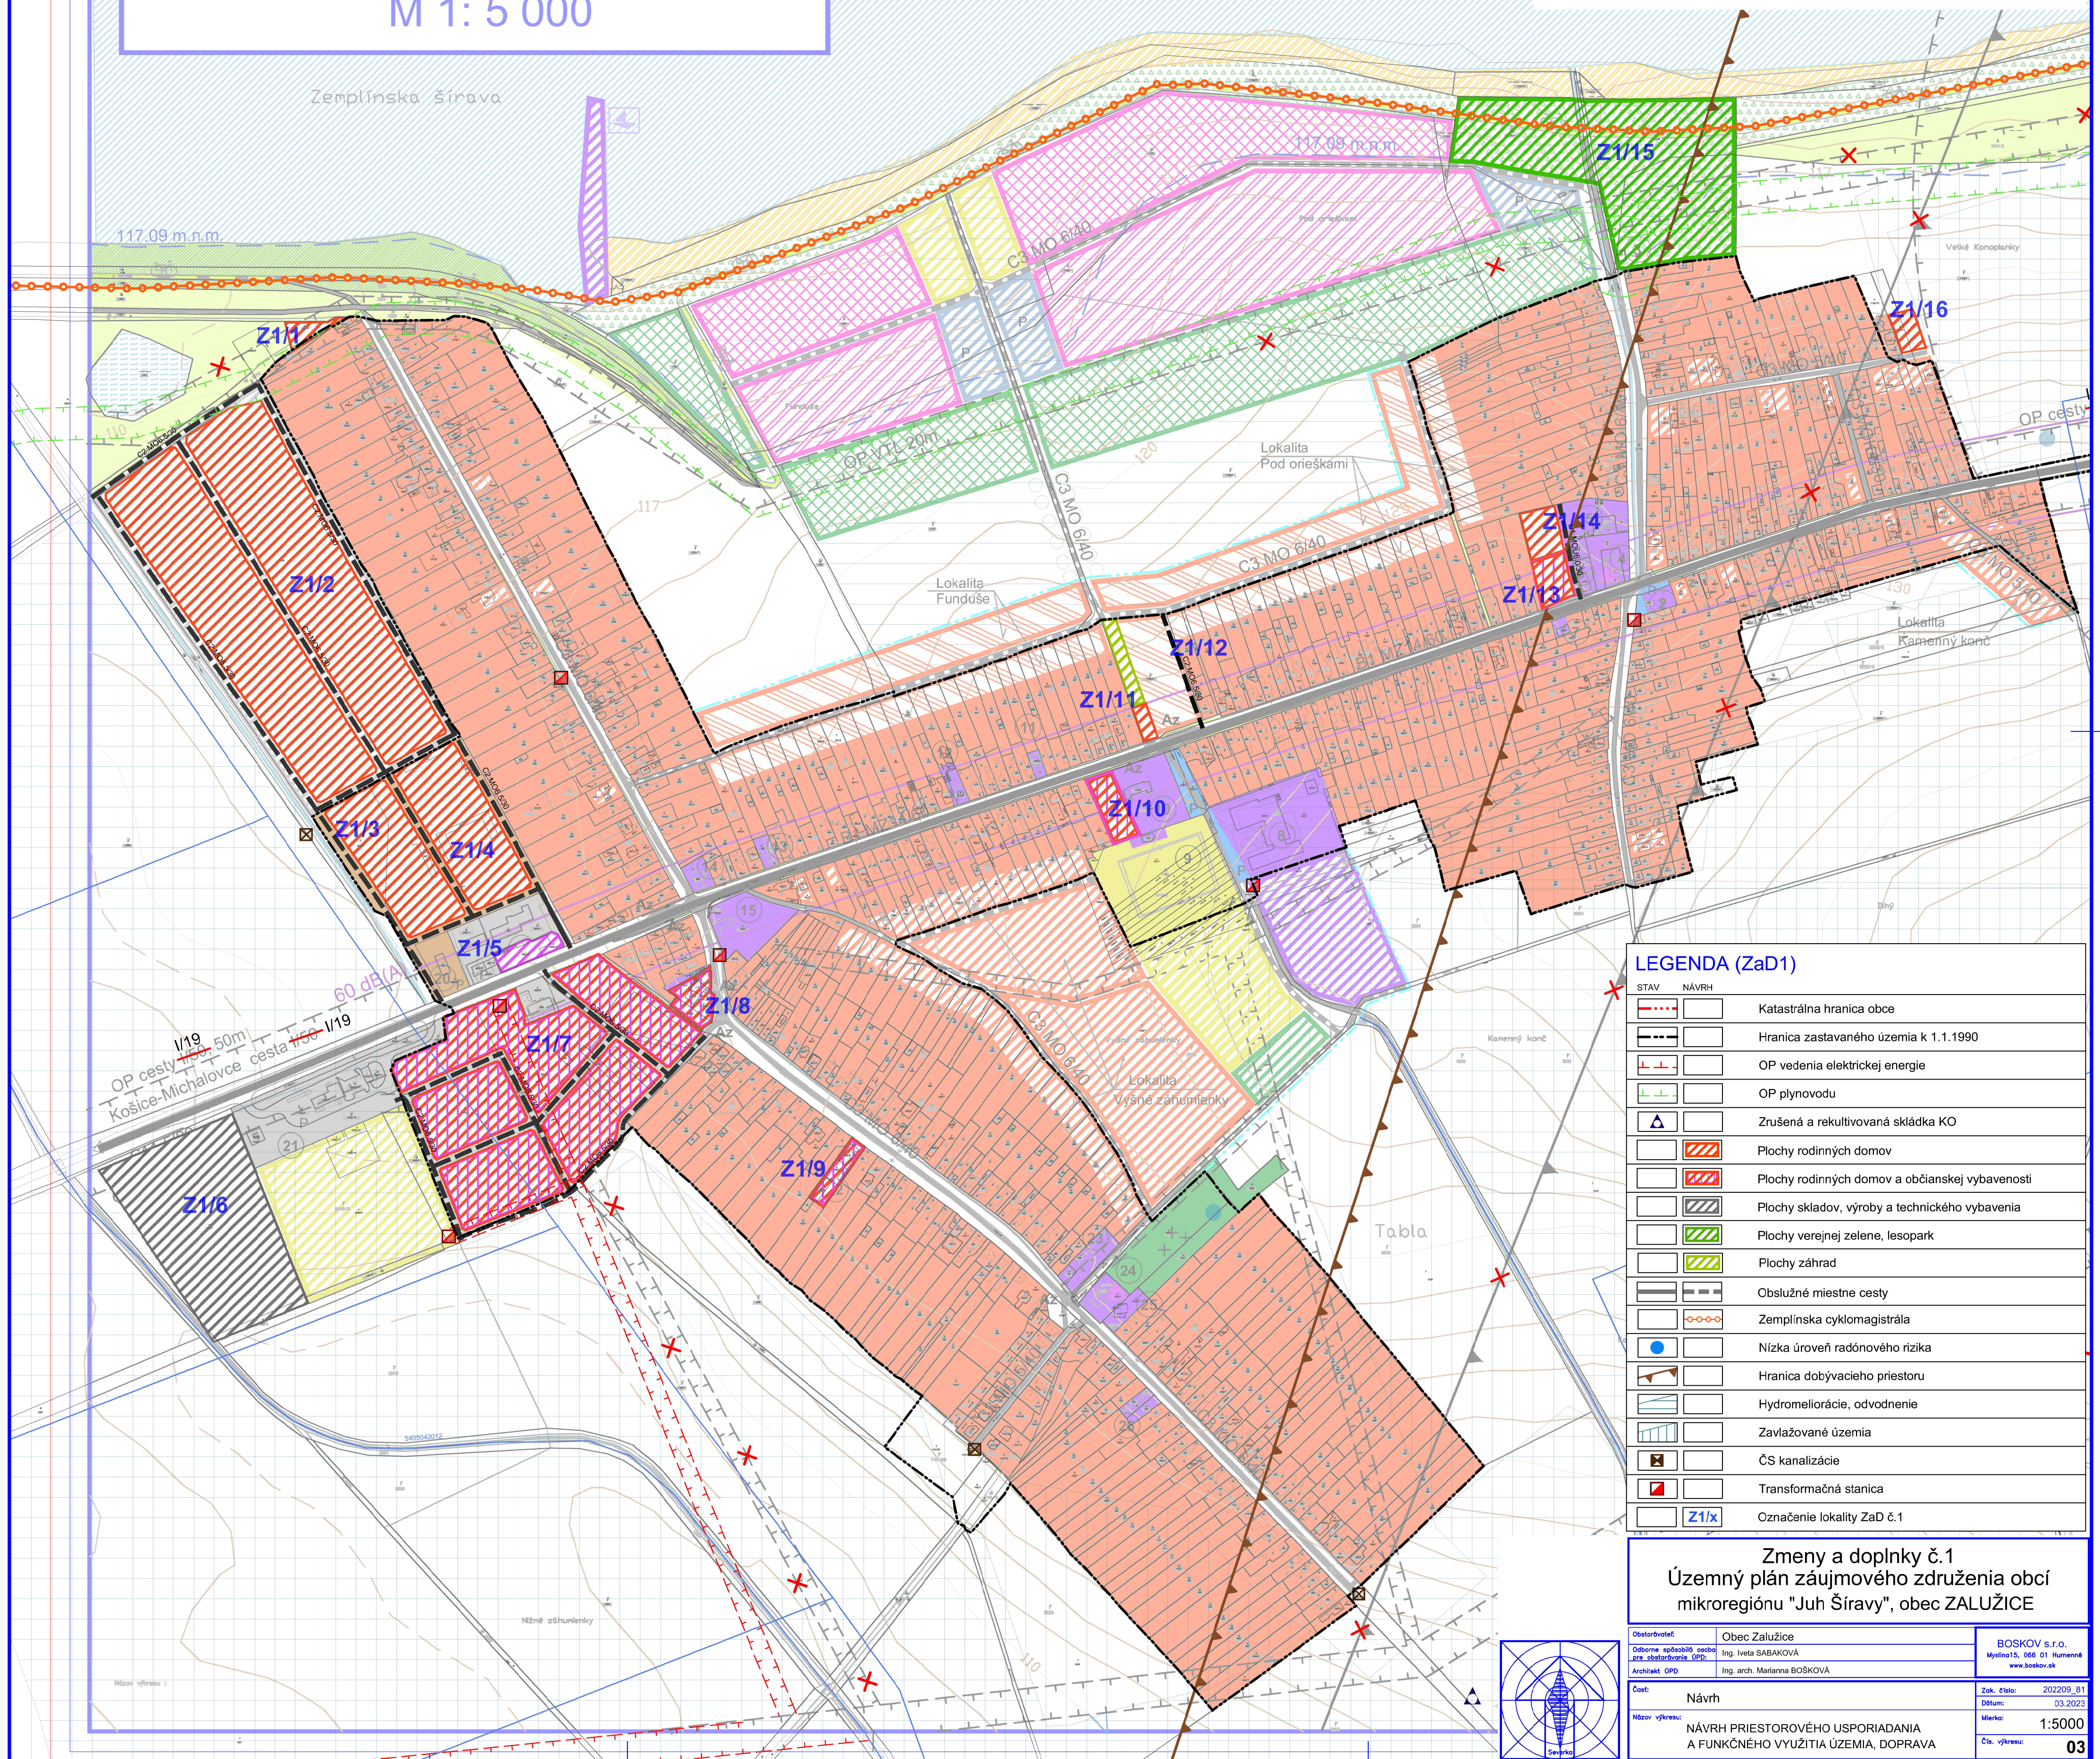

LEGENDA (ZaD1)	
STAV	NÁVRH
[Symbol]	Katastrálna hranica obce
[Symbol]	Hranica zastavaného územia k 1.1.1990
[Symbol]	OP vedenia elektrickej energie
[Symbol]	OP plynovodu
[Symbol]	Zrušená a rekultivovaná skládka KO
[Symbol]	Plochy rodinných domov
[Symbol]	Plochy rodinných domov a občianskej vybavenosti
[Symbol]	Plochy skladov, výroby a technického vybavenia
[Symbol]	Plochy verejnej zelene, lesopark
[Symbol]	Plochy záhrad
[Symbol]	Obslužné miestne cesty
[Symbol]	Zemplínska cyklomagistrála
[Symbol]	Nízka úroveň radónového rizika
[Symbol]	Hranica dobývacieho priestoru
[Symbol]	Hydromeliorácie, odvodnenie
[Symbol]	Zavlažované územia
[Symbol]	ČS kanalizácie
[Symbol]	Transformačná stanica
[Symbol]	Označenie lokality ZaD č.1

Zmeny a doplnky č.1
Územný plán záujmového združenia obcí
mikroregiónu "Juh Širavy", obec ZALUŽICE

Obstarávateľ: Obec Zalužice
Odporúčateľ: Ing. Iveta SABAKOVÁ
Architekt: Ing. arch. Mariana BOŠKOVÁ

BOŠKOV s.r.o.
Mýtna 15, 066 01 Humenné
www.boškov.sk

Číslo: 202209_81
Dátum: 03.2023
Merk: 1:5000
Číslo výkresu: 03

Návrh
NÁVRH PRIESTOROVÉHO USPORIADANIA
A FUNKČNÉHO VYUŽITIA ÚZEMIA, DOPRAVA