

ÚZEMNÝ PLÁN ZÁUJMOVÉHO ZDRUŽENIA OBCÍ MIKROREGIÓNU "JUH ŠÍRAVY"



NÁVRH VEREJNÉHO TECHNICKÉHO VYBAVENIA
VODNÉ HOSPODÁRSTVO
M 1: 5 000

ZMENY A DOPLNKY č.1


ÚZEMNÝ PLÁN ZÁUJMOVÉHO ZDRUŽENIA OBCÍ
MIKROREGIÓNU "JUH ŠÍRAVY"

ZALUŽICE

NÁVRH VEREJNÉHO TECHNICKÉHO VYBAVENIA
VODNÉ HOSPODÁRSTVO

NÁVRH

M 1:5000

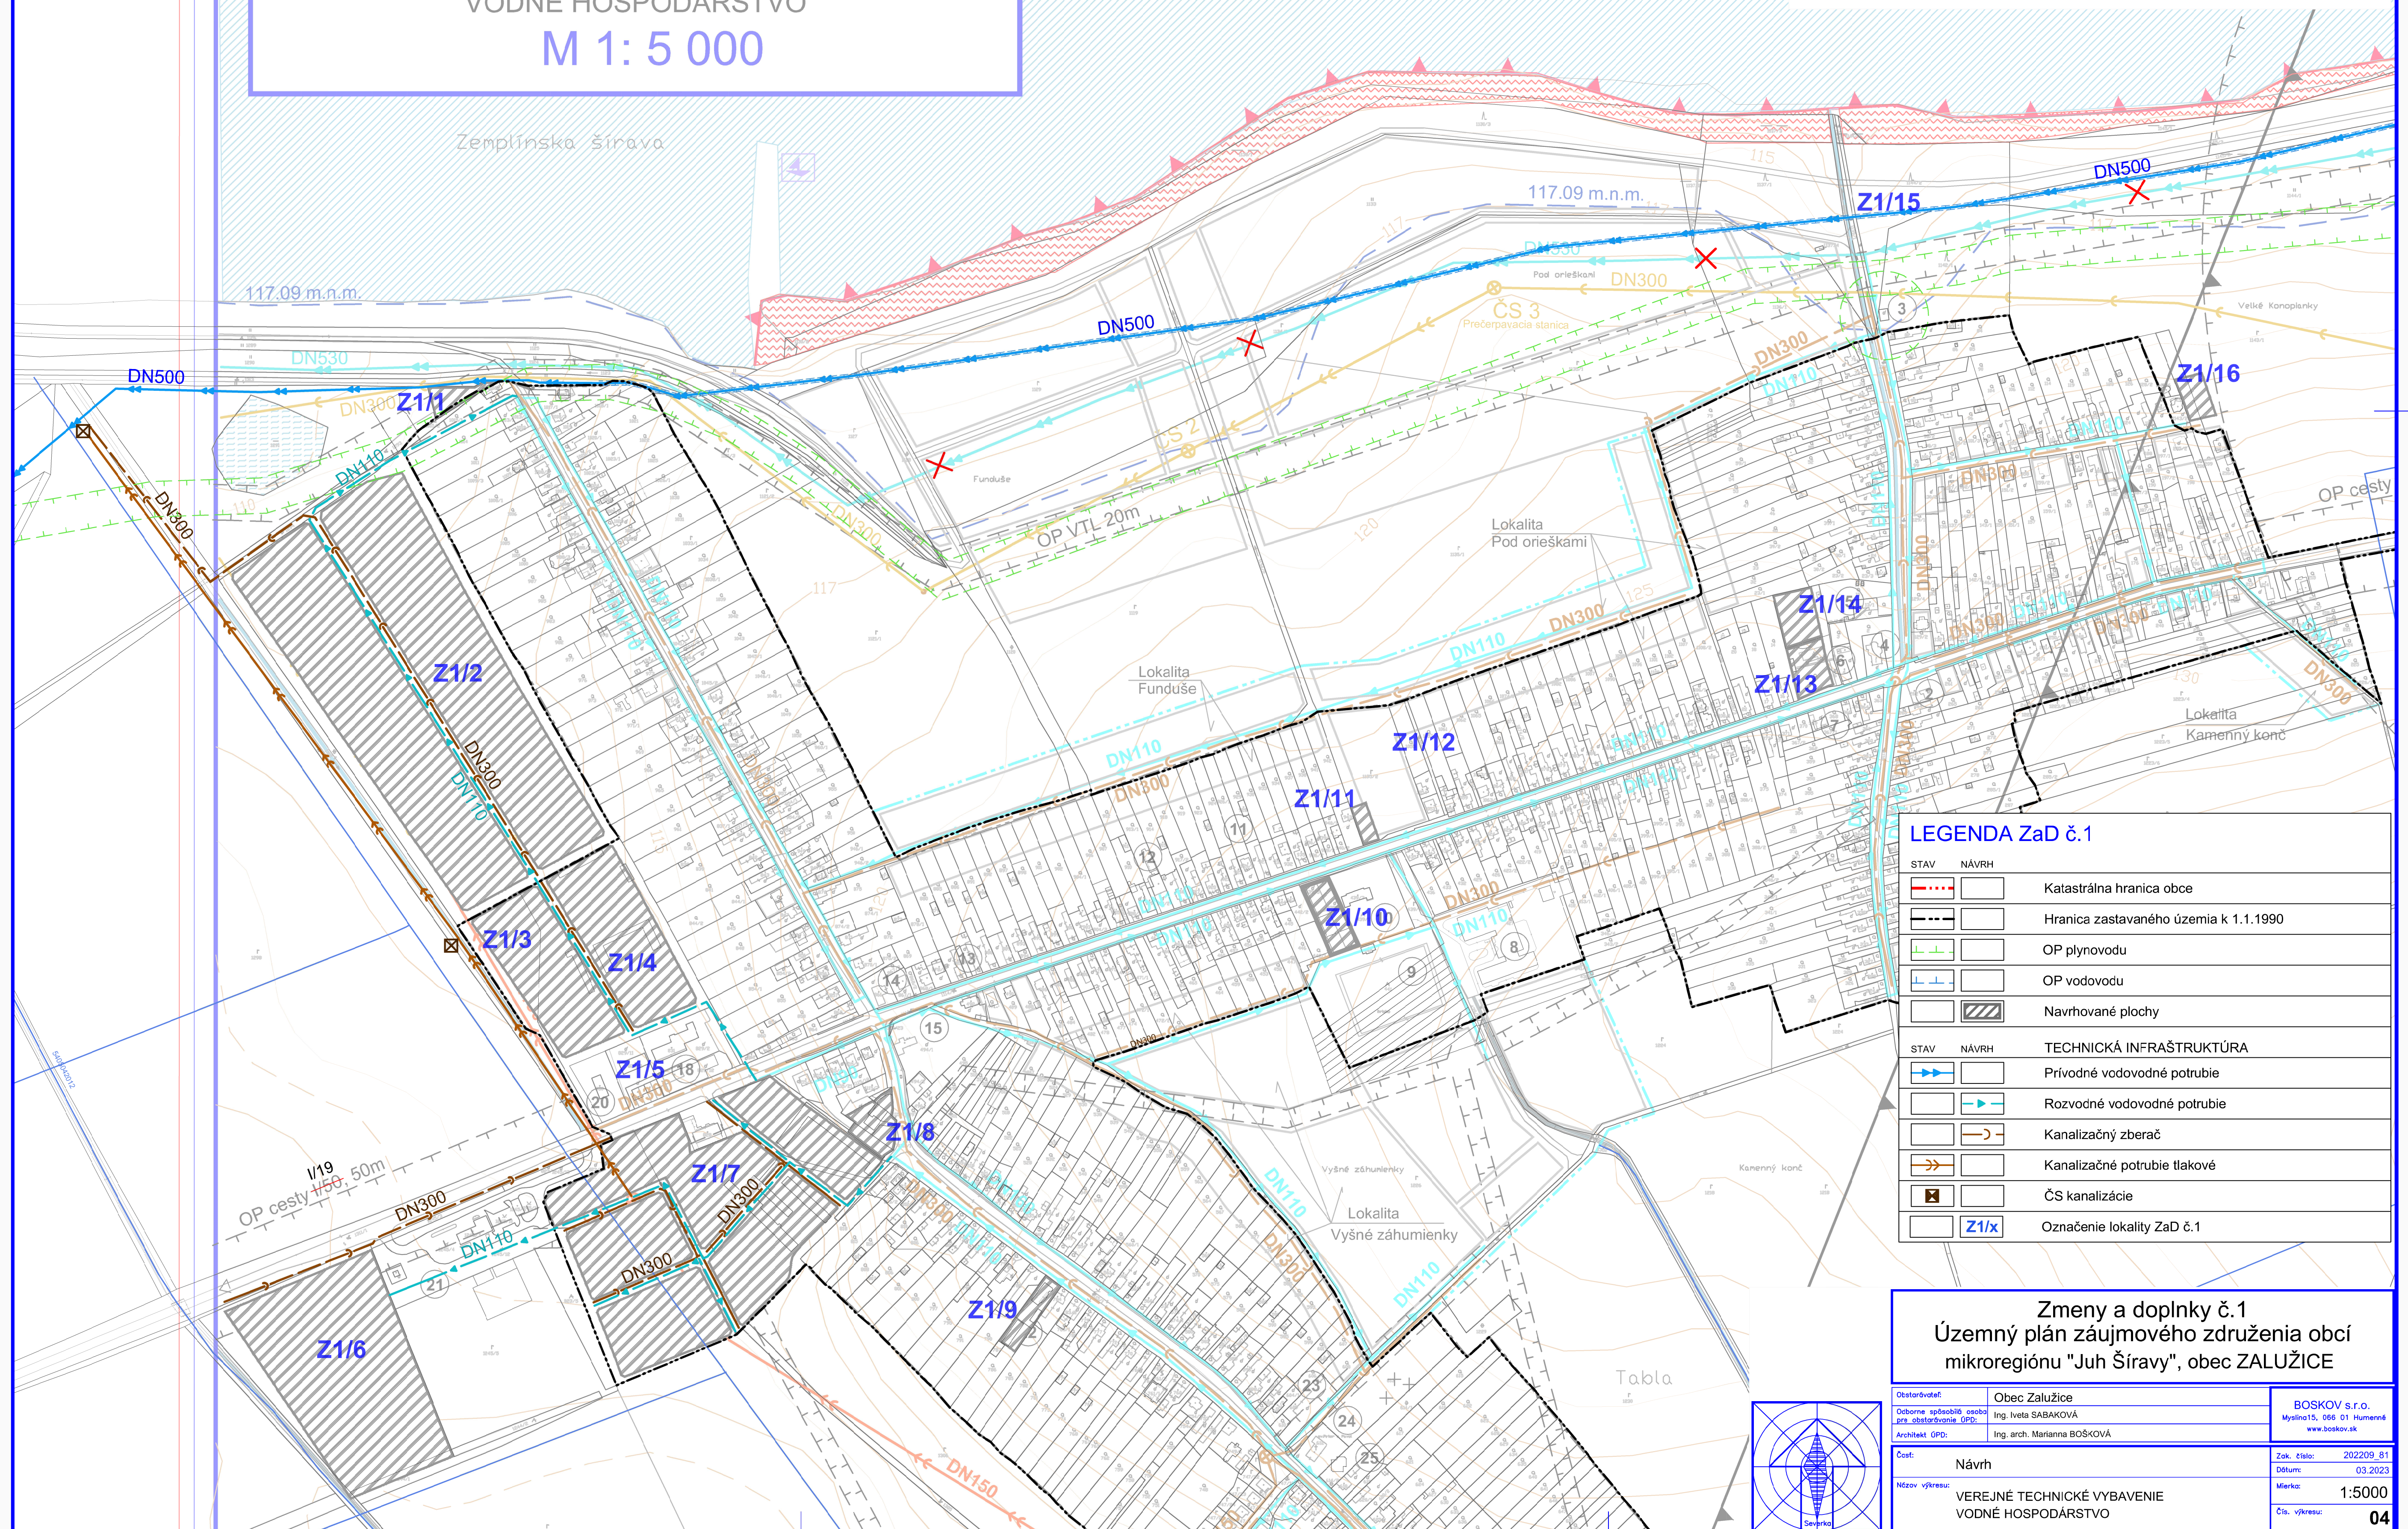

LEGENDA ZaD č.1

STAV	NÁVRH	
		Katastrálna hranica obce
		Hranica zastavaného územia k 1.1.1990
		OP plynovodu
		OP vodovodu
		Navrhované plochy
STAV	NÁVRH	TECHNICKÁ INFRAŠTRUKTÚRA
		Prírodné vodovodné potrubie
		Rozvodné vodovodné potrubie
		Kanalizačný zberač
		Kanalizačné potrubie tlakové
		ČS kanalizácie
		Označenie lokality ZaD č.1

Zmeny a doplnky č.1
Územný plán záujmového združenia obcí
mikroregiónu "Juh Šíravy", obec ZALUŽICE

Obstarávateľ:	Obec Zalužice	BOSKOV s.r.o.
Osobne spôsobilá osoba pre obstarávanie (OP):	Ing. Iveta SABAKOVÁ	Mýslina 15, 056 01 Humenné
Architekt OPD:	Ing. arch. Marianna BOSKOVÁ	www.boskov.sk
Časť:	Návrh	Zak. číslo: 202209_81
Názov výkresu:	VEREJNÉ TECHNICKÉ VYBAVENIE VODNÉ HOSPODÁRSTVO	Dátum: 03.2023
		Mierka: 1:5000
		Čís. výkresu: 04