

ÚZEMNÝ PLÁN
ZÁUJMOVÉHO ZDRUŽENIA OBCÍ
MIKROREGIÓNU "JUH ŠÍRAVY"



NÁVRH VEREJNÉHO TECHNICKÉHO VYBAVENIA
ENERGETIKA, DIAL. KÁBLE, SPOJE, PLYN

M 1: 5 000

ZMENY A DOPLNKY č.1


ÚZEMNÝ PLÁN ZÁUJMOVÉHO ZDRUŽENIA OBCÍ
MIKROREGIÓNU "JUH ŠÍRAVY"

ZALUŽICE

NÁVRH VEREJNÉHO TECHNICKÉHO VYBAVENIA
ENERGETIKA, DIAL. KÁBLE, SPOJE, PLYN

NÁVRH

M 1:5000

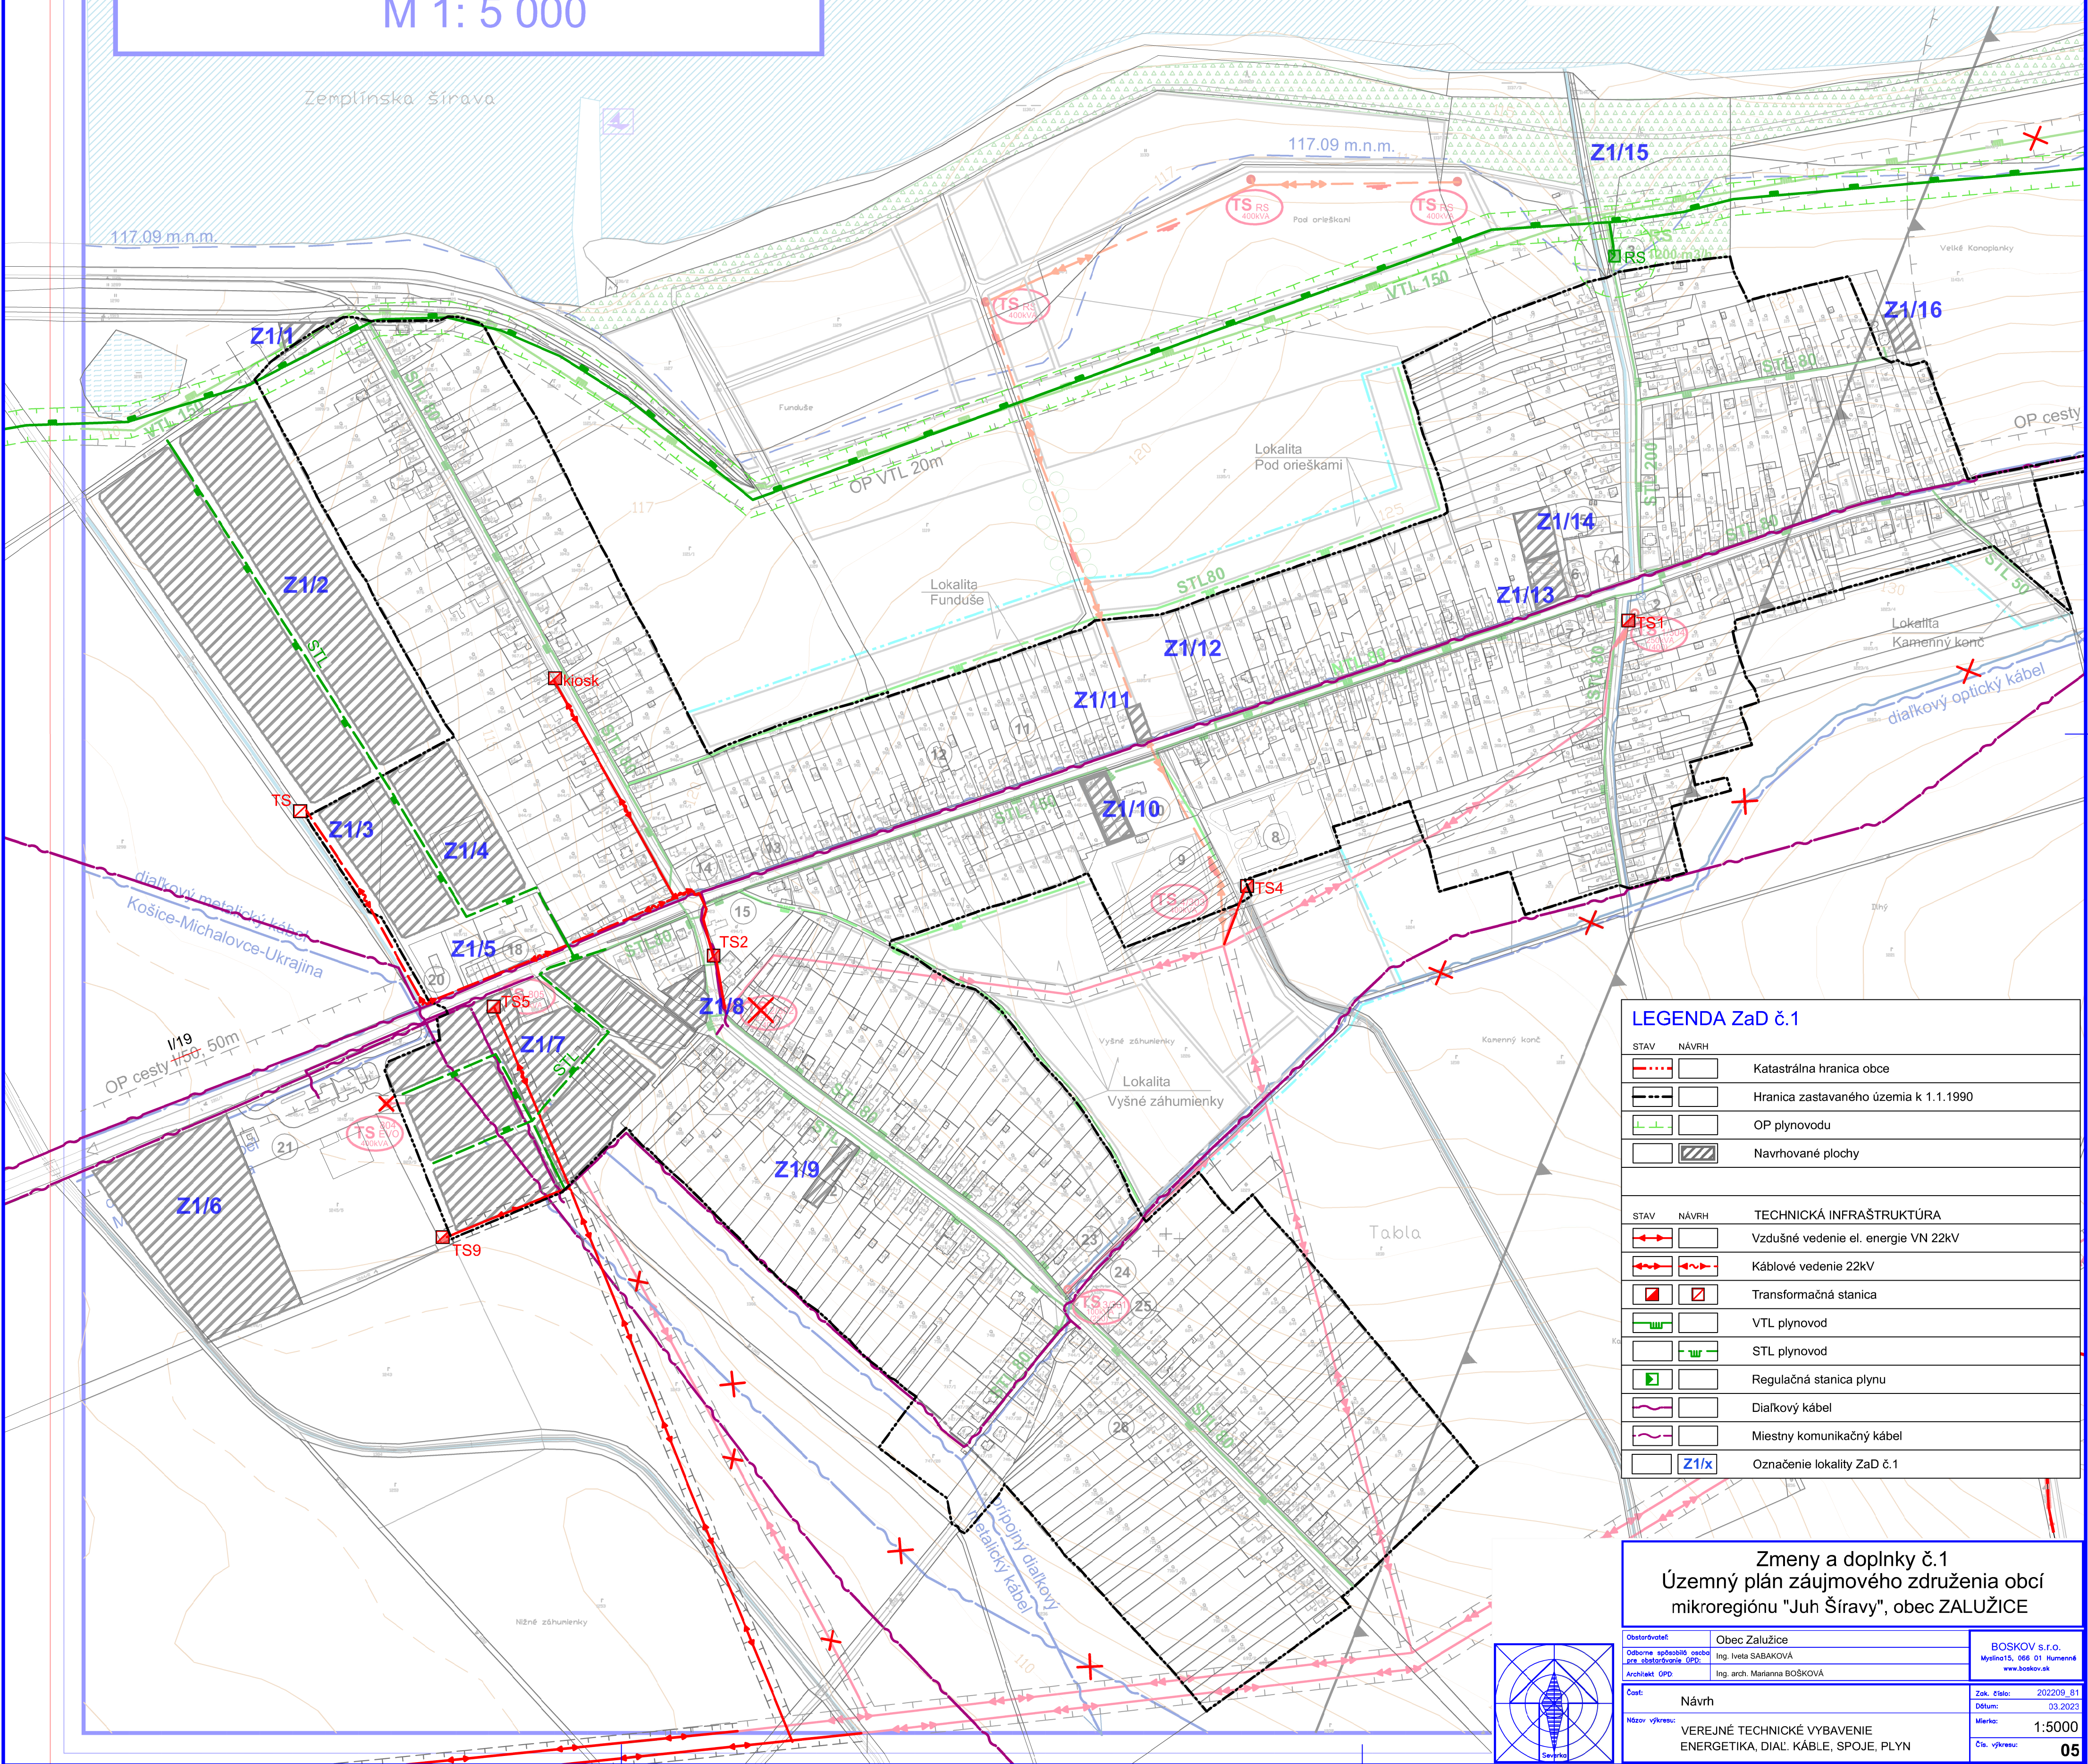

LEGENDA ZaD č.1

STAV	NÁVRH	
		Katastrálna hranica obce
		Hranica zastavaného územia k 1.1.1990
		OP plynovodu
		Navrhované plochy
STAV	NÁVRH	TECHNICKÁ INFRAŠTRUKTÚRA
		Vzdušné vedenie el. energie VN 22kV
		Kábelové vedenie 22kV
		Transformačná stanica
		VTL plynovod
		STL plynovod
		Regulačná stanica plynu
		Diaľkový kábel
		Miestny komunikačný kábel
		Označenie lokality ZaD č.1

Zmeny a doplnky č.1
Územný plán záujmového združenia obcí
mikroregiónu "Juh Šíravy", obec ZALUŽICE

Obstarávateľ: Odborná spoločnosť na architekton. a inžinierske Architekt: OPD	Obec Zalužice Ing. Iveta SABAKOVÁ Ing. arch. Mariana BOŠKOVÁ	BOŠKOV s.r.o. Mýtno 15, 066 01 Humenné www.boškov.sk
Číslo: Návrh: Názov výkresu:	Návrh VEREJNÉ TECHNICKÉ VYBAVENIE ENERGETIKA, DIAL. KÁBLE, SPOJE, PLYN	Zak. číslo: 202209_81 Dátum: 03.2023 Mierka: 1:5000 Číslo výkresu: 05