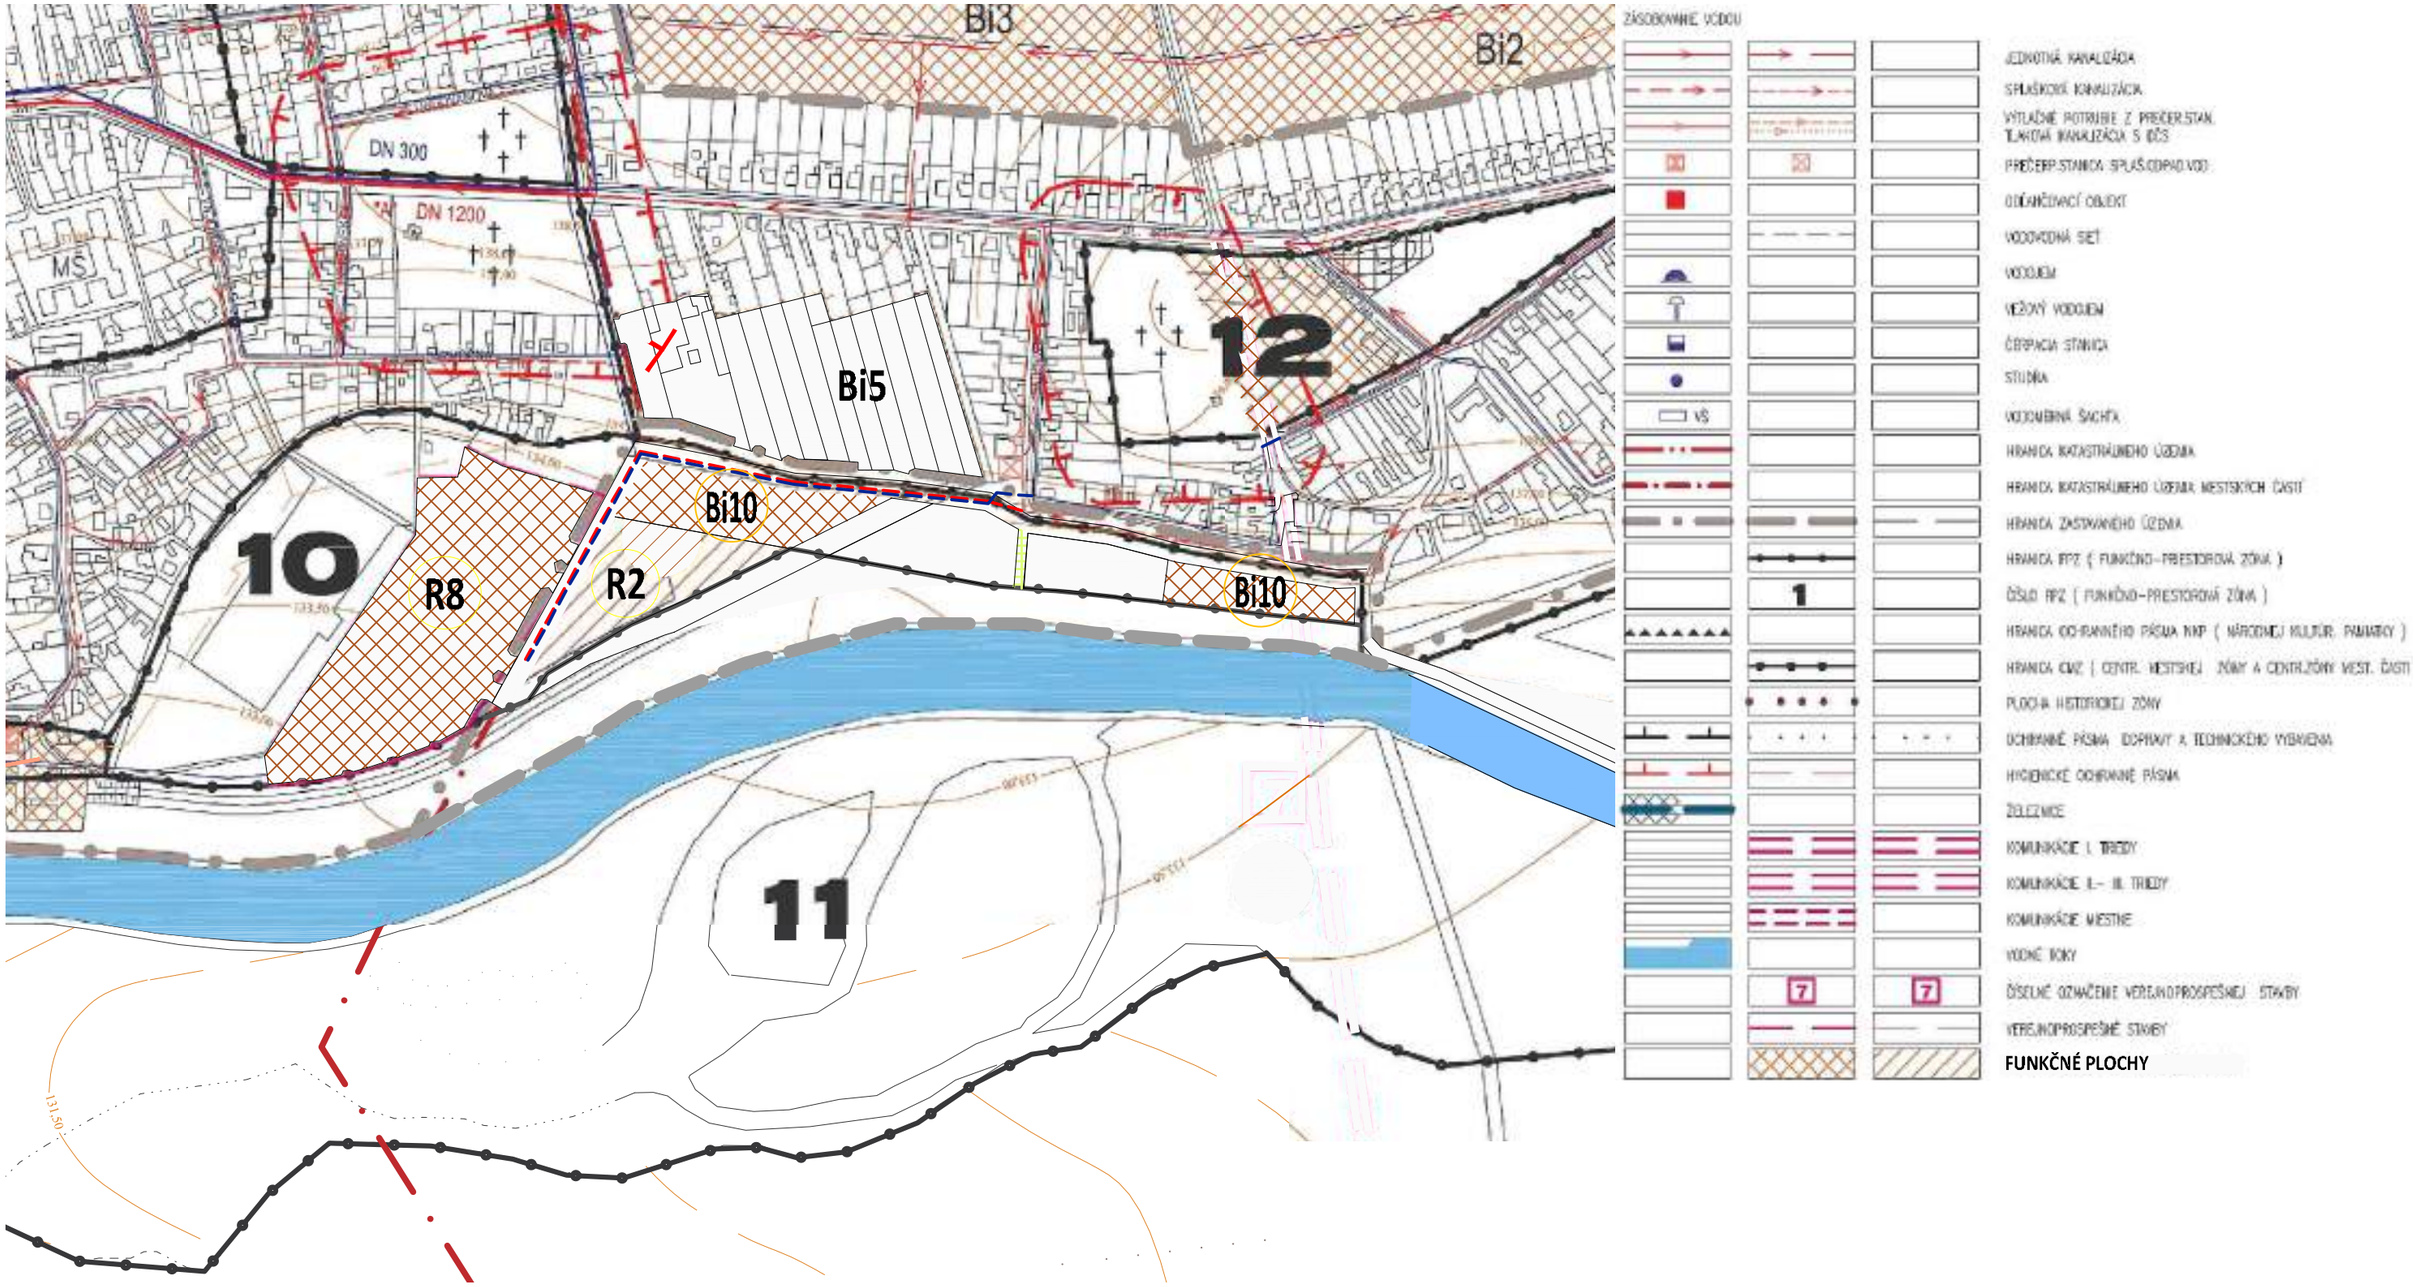

PODKLAD: ÚZEMNÝ PLÁN - ZMENY A DOPLNKY č.7 MESTA ŽELIEZOVCE (vrátane zmien a doplnkov 1-6) - SPRACOVATEĽ: Ing. arch. Janka Privalincová, Nitra

VÝKRES RIEŠENIA VEREJNÉHO TECHNICKÉHO VYBAVENIA, NÁVRH KONCEPCIE RIEŠENIA VODNÉHO HOSPODÁRSTVA A JEHO ZARIADENÍ

MIERKA **1:5000**	Č.V.
DÁTUM 05/2023	6