


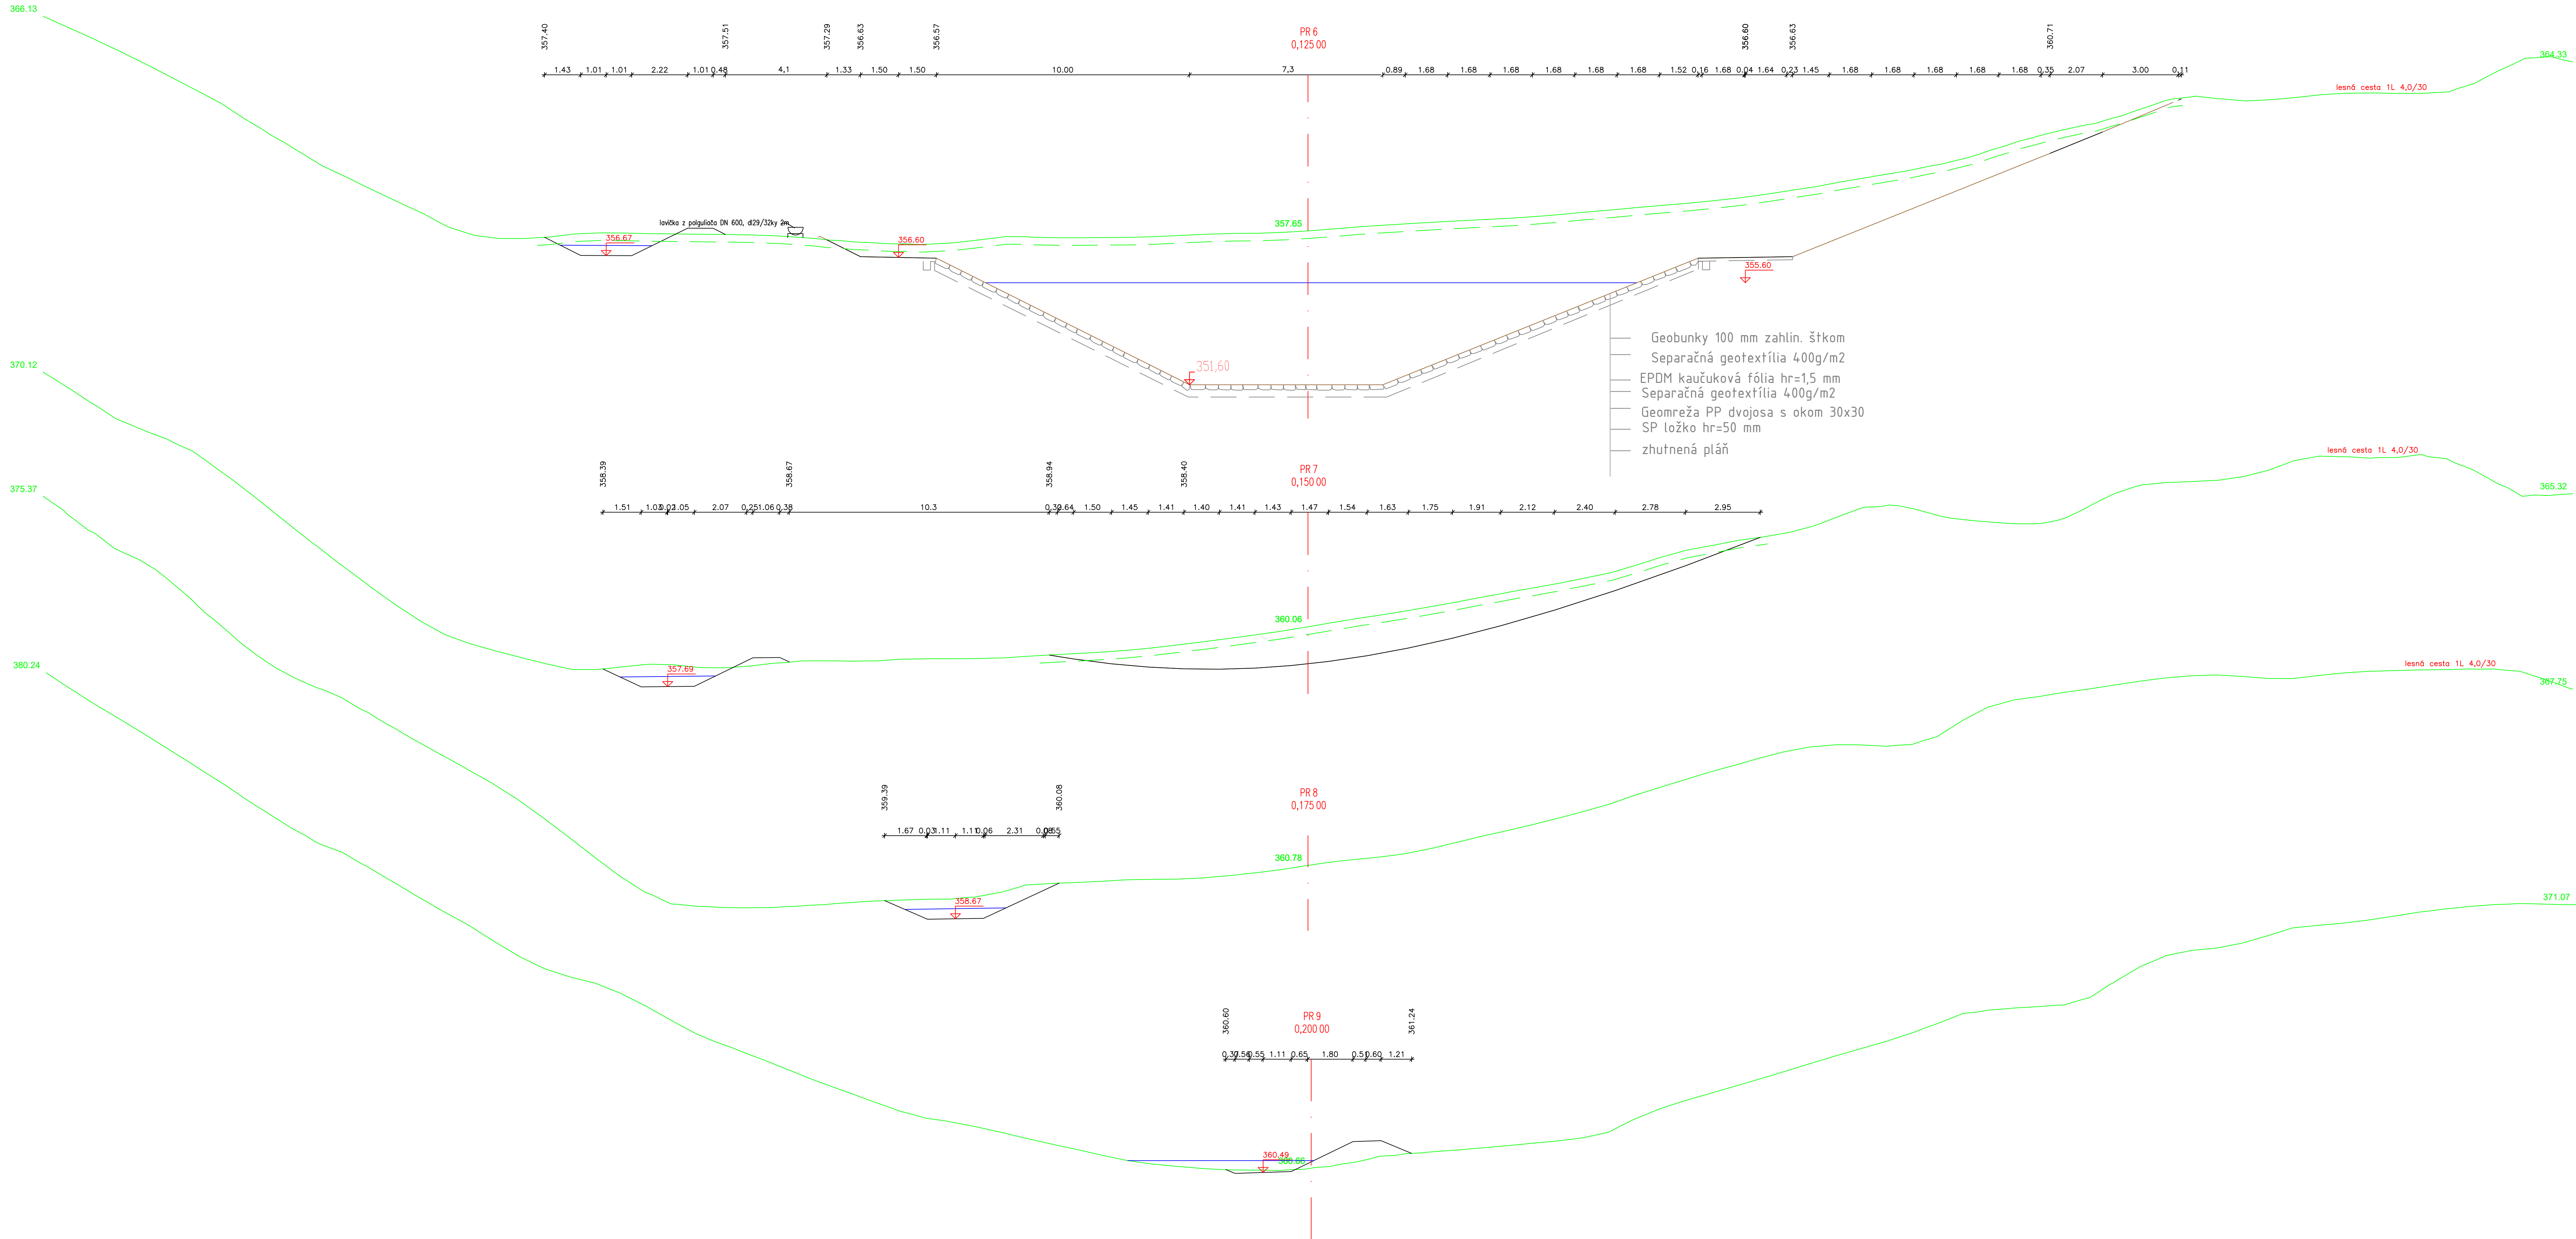

Výškový systém B.p.v. Súradnicový systém S-JTSK Zodpovedný projektant Ing. František Háber				Vodales s.r.o. Študentská 20, 960 01 Zvolen		Vypracoval Ing. Miroslav Hrib, PhD. Bc. Ing. Juraj Hrib Ing. Martin Stančík, PhD.	
Okres	Bánovce nad Bebravou	Katastrálne územie	Zlatníky	Dátum	Marec 2023	Stupeň	DSP
Investor	Lesy SR, š.p., organizačná zložka OZ Považie, Hodžova 38, 911 01 Trenčín			Formát	6x2 A4	Mierka	1:100
Stavba	Vodozádržné opatrenia na LS Duchonka 1. etapa			Číslo prílohy	5.4	Číslo kópie	
Obsah	SO 05 VN Bystré lúka B Pričné rezy VN						