


LEGENDA ZaD č.1		
STAV	NÁVRH	
		Katastrálna hranica obce
		Plochy rodinných domov
		Plochy bytových domov
		Plochy občianskej vybavenosti
		Spevnené plochy a parkoviská
		Obslužné miestne cesty
		Prepojovací VTL plynovod: Poľsko - Slovensko
		Hranica dobývacieho priestoru
		Prieskumné územie dobývacieho priestoru
		Zrušenie
		Označenie lokality ZaD č.1

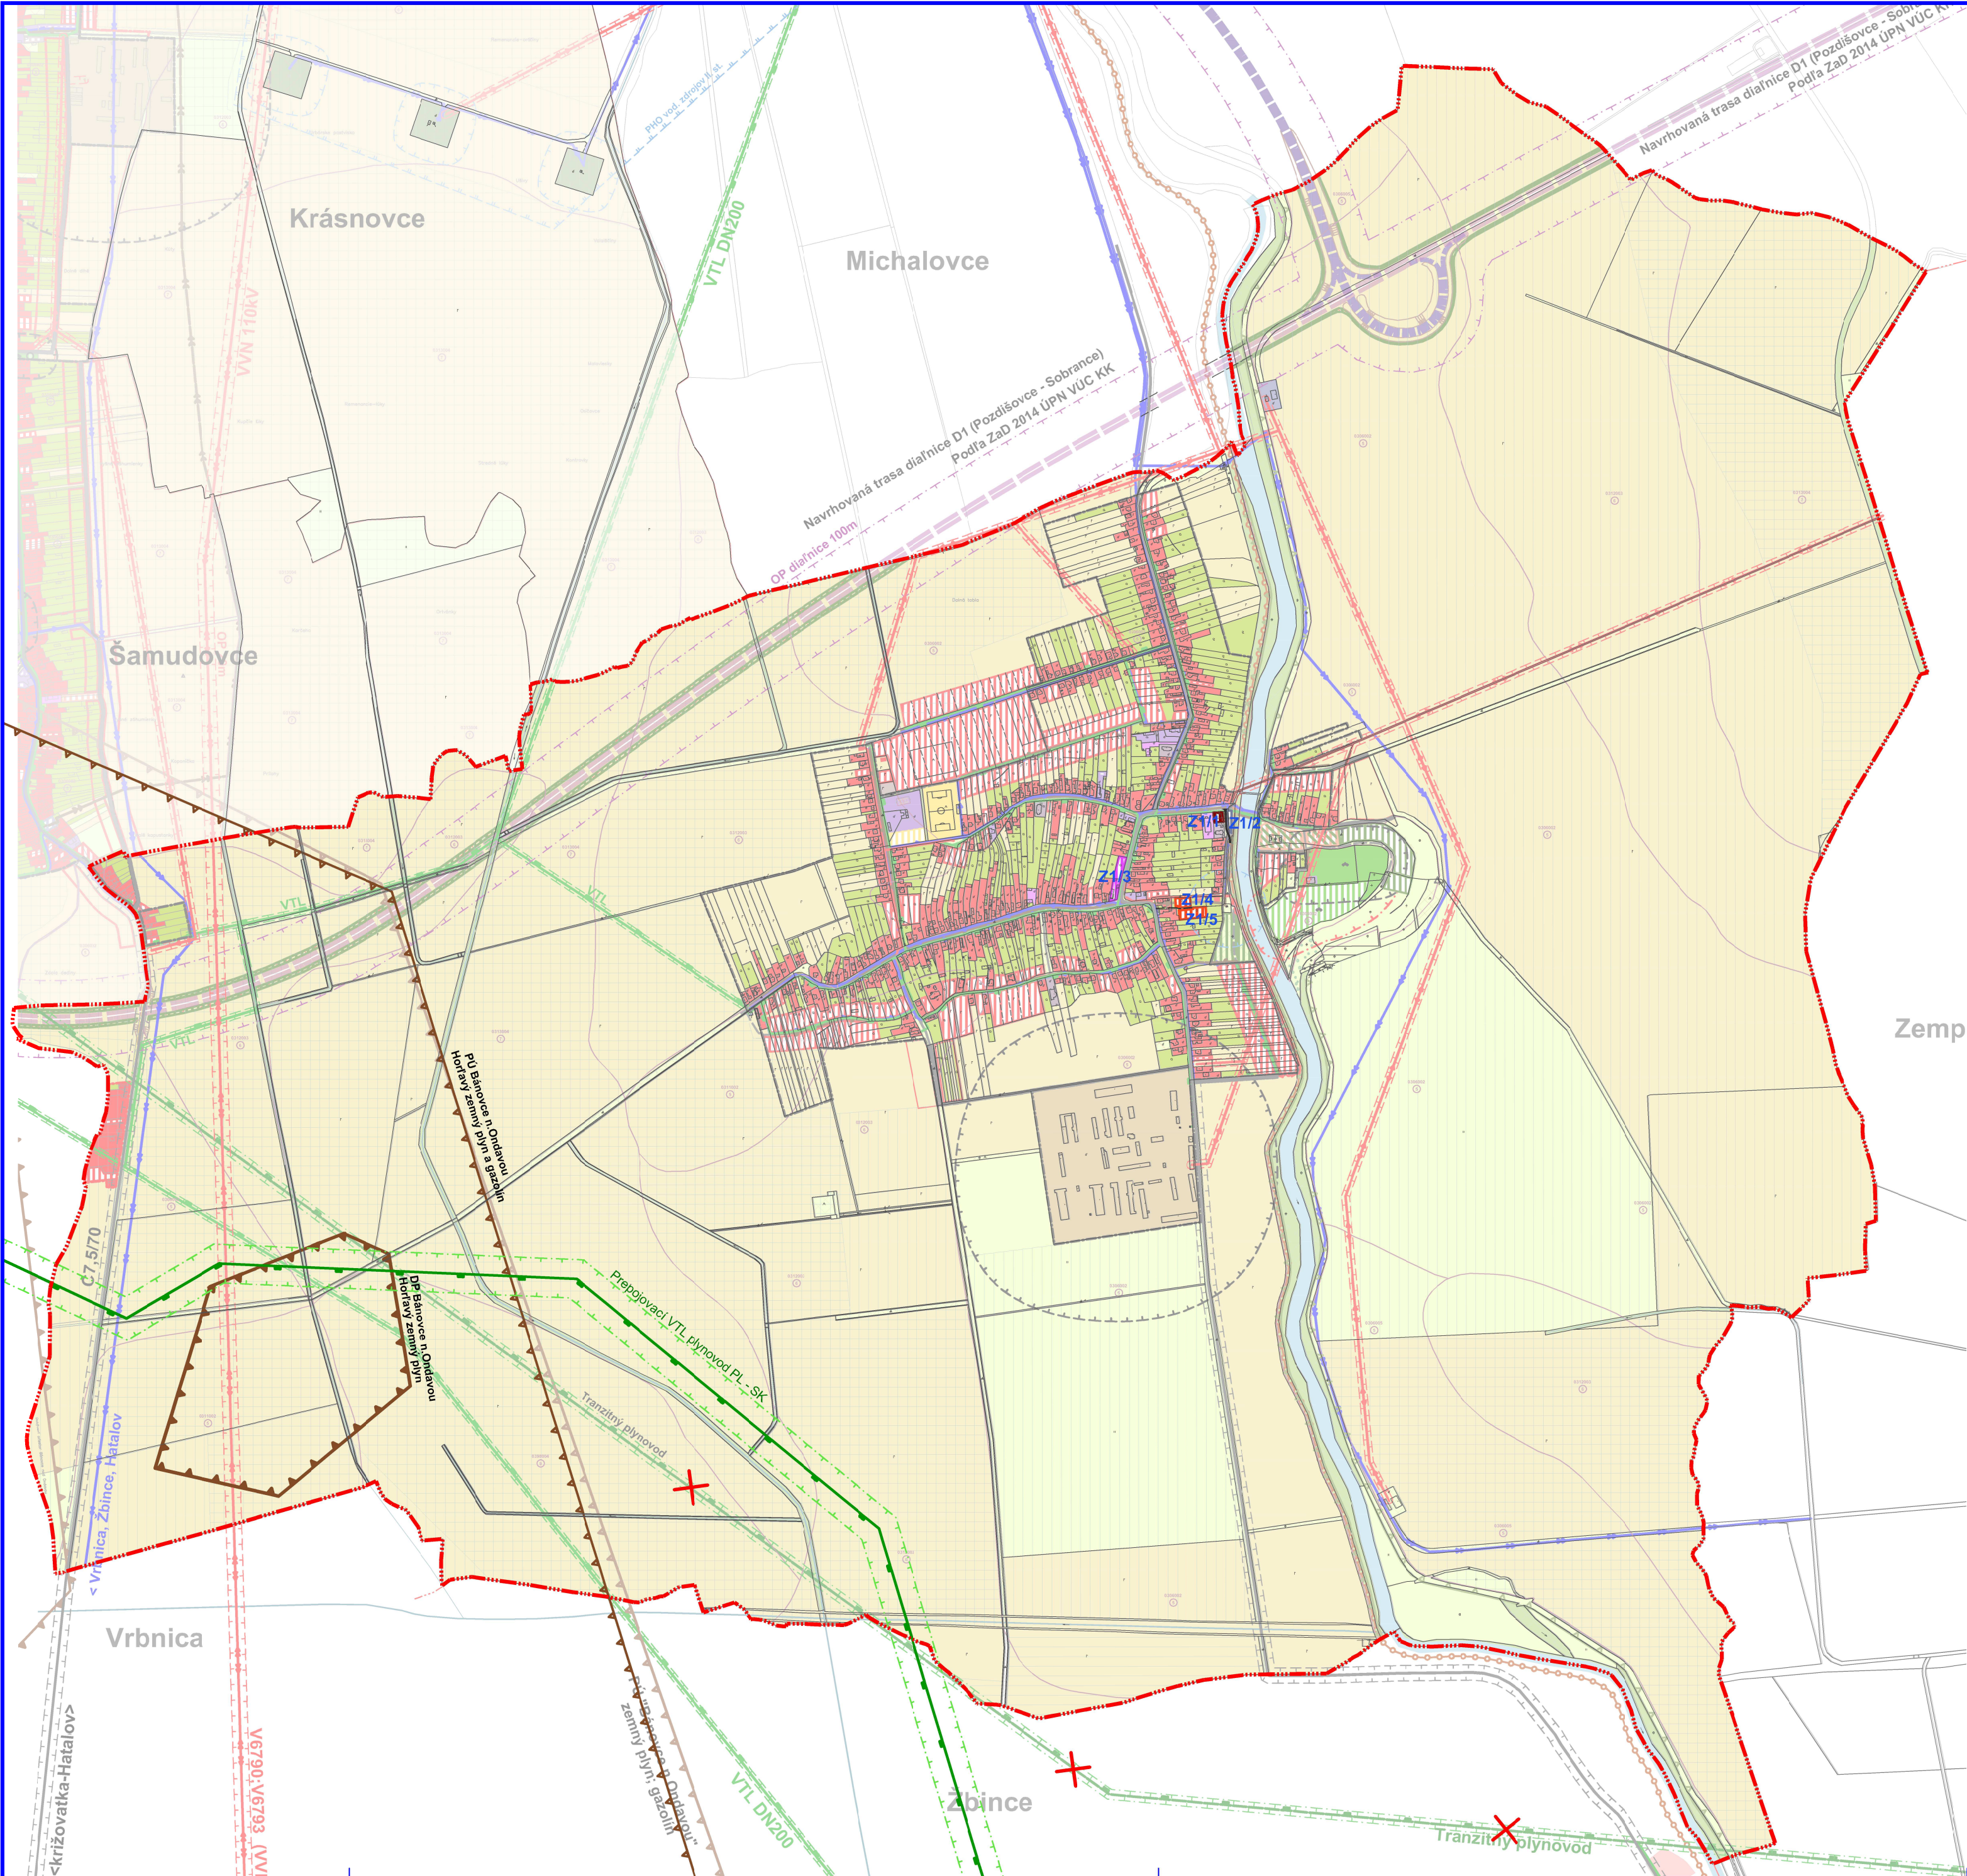

Zmeny a doplnky č.1

SPOLOČNÝ ÚZEMNÝ PLÁN OBCÍ

Lastomír, Sliepkovce, Krásnovce, Šamudovce

LASTOMÍR

Obstarávateľ:

Obec LASTOMÍR

Odborná spoločnosť: Ing. Iveta SABAKOVÁ

Architekt: OPI: Ing. arch. Marianna BOŠKOVÁ

Čo:

NÁVRH

Názov výkresu:

ZÁUJMOVÉ ÚZEMIE

BOSKOV s.r.o.

Mýtna 15, 085 01 Humenné

www.boskov.sk

Zak. číslo:

28042022

Dátum:

09.2023

Mierka:

1:10000

Čís. výkresu:

02