

ÚPN OBCE CABAJ - ČÁPOR
ZMENY A DOPLNKY č. 6


ARCHITEKTONICKÝ ATELIER

neutra

LEGENDA ZaD č.6

STAV	NÁVRH

STAV	NÁVRH

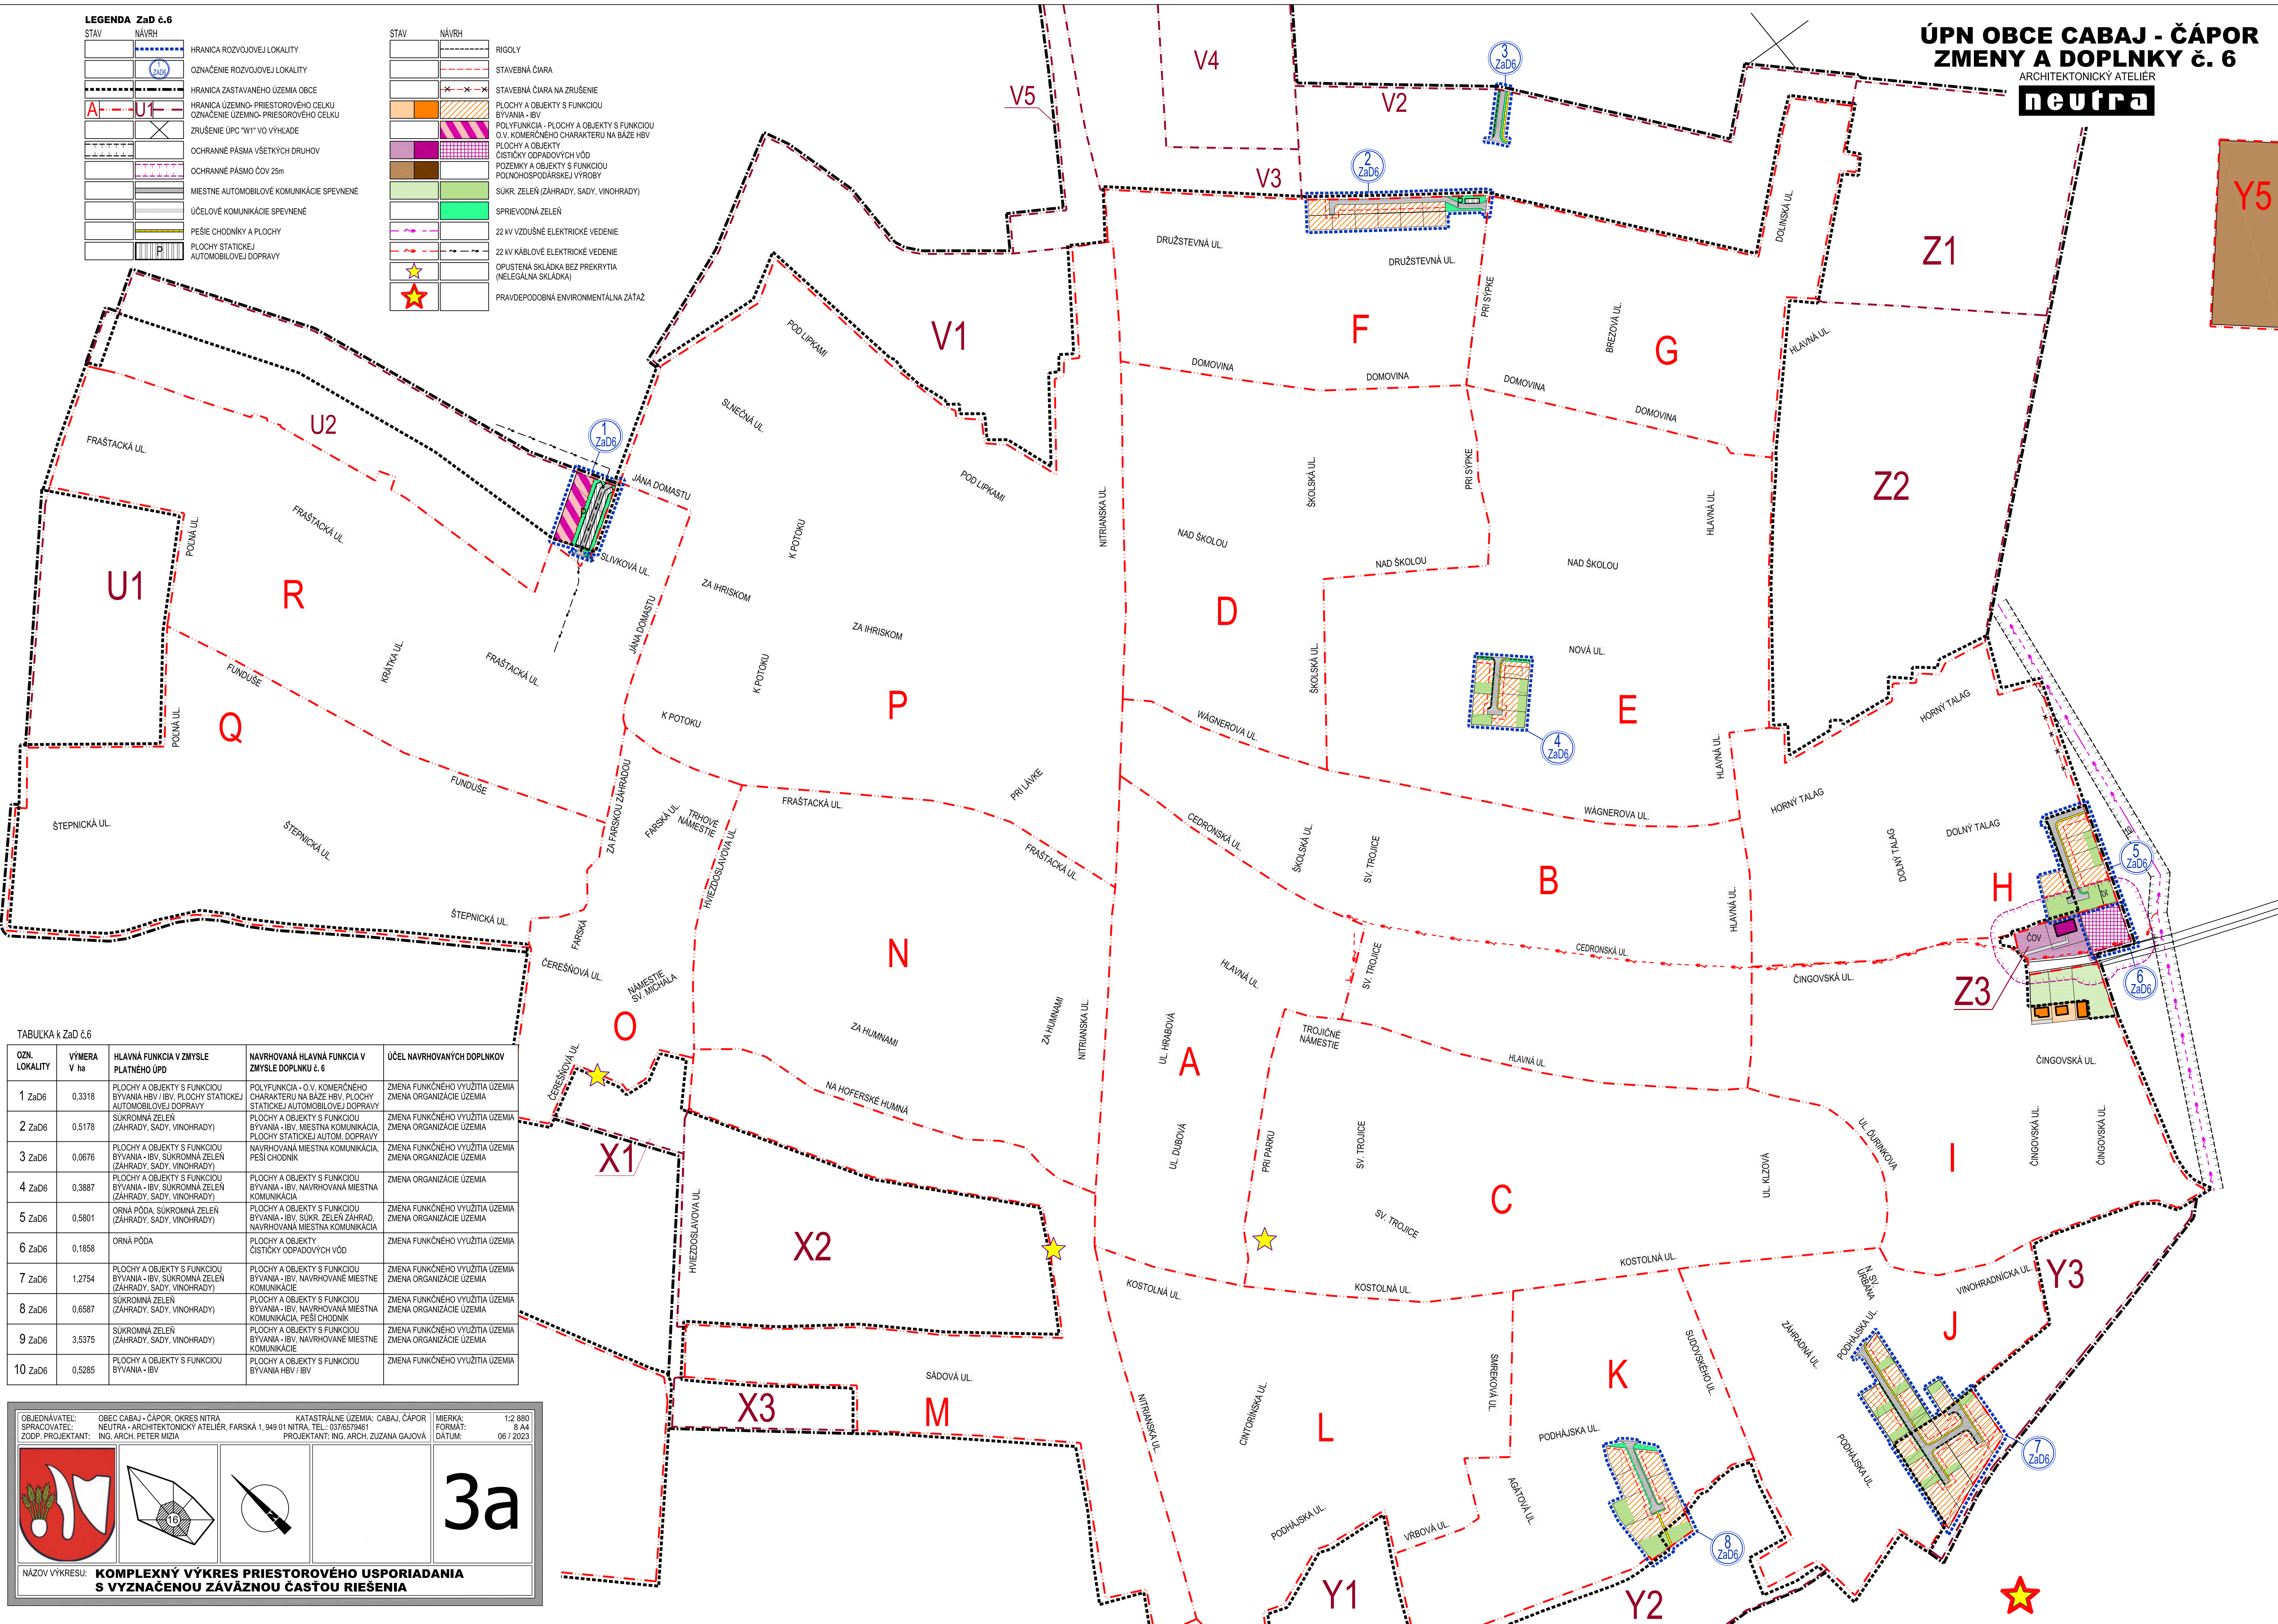

TABUĽKA k ZaD č.6

OZN. LOKALITY	VÝMERA V ha	HLAVNÁ FUNKCIA V ZMYSLE PLATNÉHO ÚPD	NAVROVÁVANÁ HLAVNÁ FUNKCIA V ZMYSLE DOPLNKU č. 6	ÚČEL NAVROVAVANÝCH DOPLNKOV
1 ZaD6	0,3318	PLOCHY A OBJEKTY S FUNKCIOU BYVANIA - IBV, PLOCHY STATICKEJ AUTOMOBILOVEJ DOPRAVY	POLYFUNKCIA - O.V. KOMERČNÉHO CHARAKTERU NA BÁZE HBV, PLOCHY STATICKEJ AUTOMOBILOVEJ DOPRAVY	ZMENA FUNKČNÉHO VYUŽITIA ÚZEMIA ZMENA ORGANIZÁCIE ÚZEMIA
2 ZaD6	0,5178	SÚKROMNÁ ZELEN (ZÁHRADY, SADY, VINOHRADY)	PLOCHY A OBJEKTY S FUNKCIOU BYVANIA - IBV, MIESTNA KOMUNIKÁCIA, PLOCHY STATICKEJ AUTOM. DOPRAVY	ZMENA FUNKČNÉHO VYUŽITIA ÚZEMIA ZMENA ORGANIZÁCIE ÚZEMIA
3 ZaD6	0,0676	PLOCHY A OBJEKTY S FUNKCIOU BYVANIA - IBV, SÚKROMNÁ ZELEN (ZÁHRADY, SADY, VINOHRADY)	NAVROVÁVANÁ MIESTNA KOMUNIKÁCIA, PEŠÍ CHODNÍK	ZMENA FUNKČNÉHO VYUŽITIA ÚZEMIA ZMENA ORGANIZÁCIE ÚZEMIA
4 ZaD6	0,3887	PLOCHY A OBJEKTY S FUNKCIOU BYVANIA - IBV, SÚKROMNÁ ZELEN (ZÁHRADY, SADY, VINOHRADY)	PLOCHY A OBJEKTY S FUNKCIOU BYVANIA - IBV, NAVROVÁVANÁ MIESTNA KOMUNIKÁCIA	ZMENA ORGANIZÁCIE ÚZEMIA
5 ZaD6	0,5801	ORNÁ PÓDA, SÚKROMNÁ ZELEN (ZÁHRADY, SADY, VINOHRADY)	PLOCHY A OBJEKTY S FUNKCIOU BYVANIA - IBV, SÚKR. ZELEN ZÁHRAD, NAVROVÁVANÁ MIESTNA KOMUNIKÁCIA	ZMENA FUNKČNÉHO VYUŽITIA ÚZEMIA ZMENA ORGANIZÁCIE ÚZEMIA
6 ZaD6	0,1858	ORNÁ PÓDA	PLOCHY A OBJEKTY ČISTIČKY ODPADOVÝCH VÔD	ZMENA FUNKČNÉHO VYUŽITIA ÚZEMIA
7 ZaD6	1,2754	PLOCHY A OBJEKTY S FUNKCIOU BYVANIA - IBV, SÚKROMNÁ ZELEN (ZÁHRADY, SADY, VINOHRADY)	PLOCHY A OBJEKTY S FUNKCIOU BYVANIA - IBV, NAVROVÁVANÉ MIESTNE KOMUNIKÁCIE	ZMENA FUNKČNÉHO VYUŽITIA ÚZEMIA ZMENA ORGANIZÁCIE ÚZEMIA
8 ZaD6	0,6587	SÚKROMNÁ ZELEN (ZÁHRADY, SADY, VINOHRADY)	PLOCHY A OBJEKTY S FUNKCIOU BYVANIA - IBV, NAVROVÁVANÁ MIESTNA KOMUNIKÁCIA, PEŠÍ CHODNÍK	ZMENA FUNKČNÉHO VYUŽITIA ÚZEMIA ZMENA ORGANIZÁCIE ÚZEMIA
9 ZaD6	3,5375	SÚKROMNÁ ZELEN (ZÁHRADY, SADY, VINOHRADY)	PLOCHY A OBJEKTY S FUNKCIOU BYVANIA - IBV, NAVROVÁVANÉ MIESTNE KOMUNIKÁCIE	ZMENA FUNKČNÉHO VYUŽITIA ÚZEMIA ZMENA ORGANIZÁCIE ÚZEMIA
10 ZaD6	0,5285	PLOCHY A OBJEKTY S FUNKCIOU BYVANIA - IBV	PLOCHY A OBJEKTY S FUNKCIOU BYVANIA - HBV / IBV	ZMENA FUNKČNÉHO VYUŽITIA ÚZEMIA

OBJEDNÁVATEL: OBEC CABAJ - ČÁPOR, OKRES NITRA
SPRACOVATEĽ: NEUTRA - ARCHITEKTONICKÝ ATELIER, FARŠSKÁ 1, 949 01 NITRA, TEL.: 037/6570461
ZODP. PROJEKTANT: ING. ARCH. PETER MIZIA

KATASTRÁLNE ÚZEMIA: CABAJ, ČÁPOR
PROJEKTANT: ING. ARCH. ZUZANA GAJOVÁ

MIERKA: 1:2 880
FORMÁT: A4
DÁTUM: 06 / 2023

3a

NÁZOV VÝKRESU: **KOMPLEXNÝ VÝKRES PRIESTOROVÉHO USPORIADANIA S VYZNACENOU ZÁVÄZNOU ČASŤOU RIEŠENIA**