


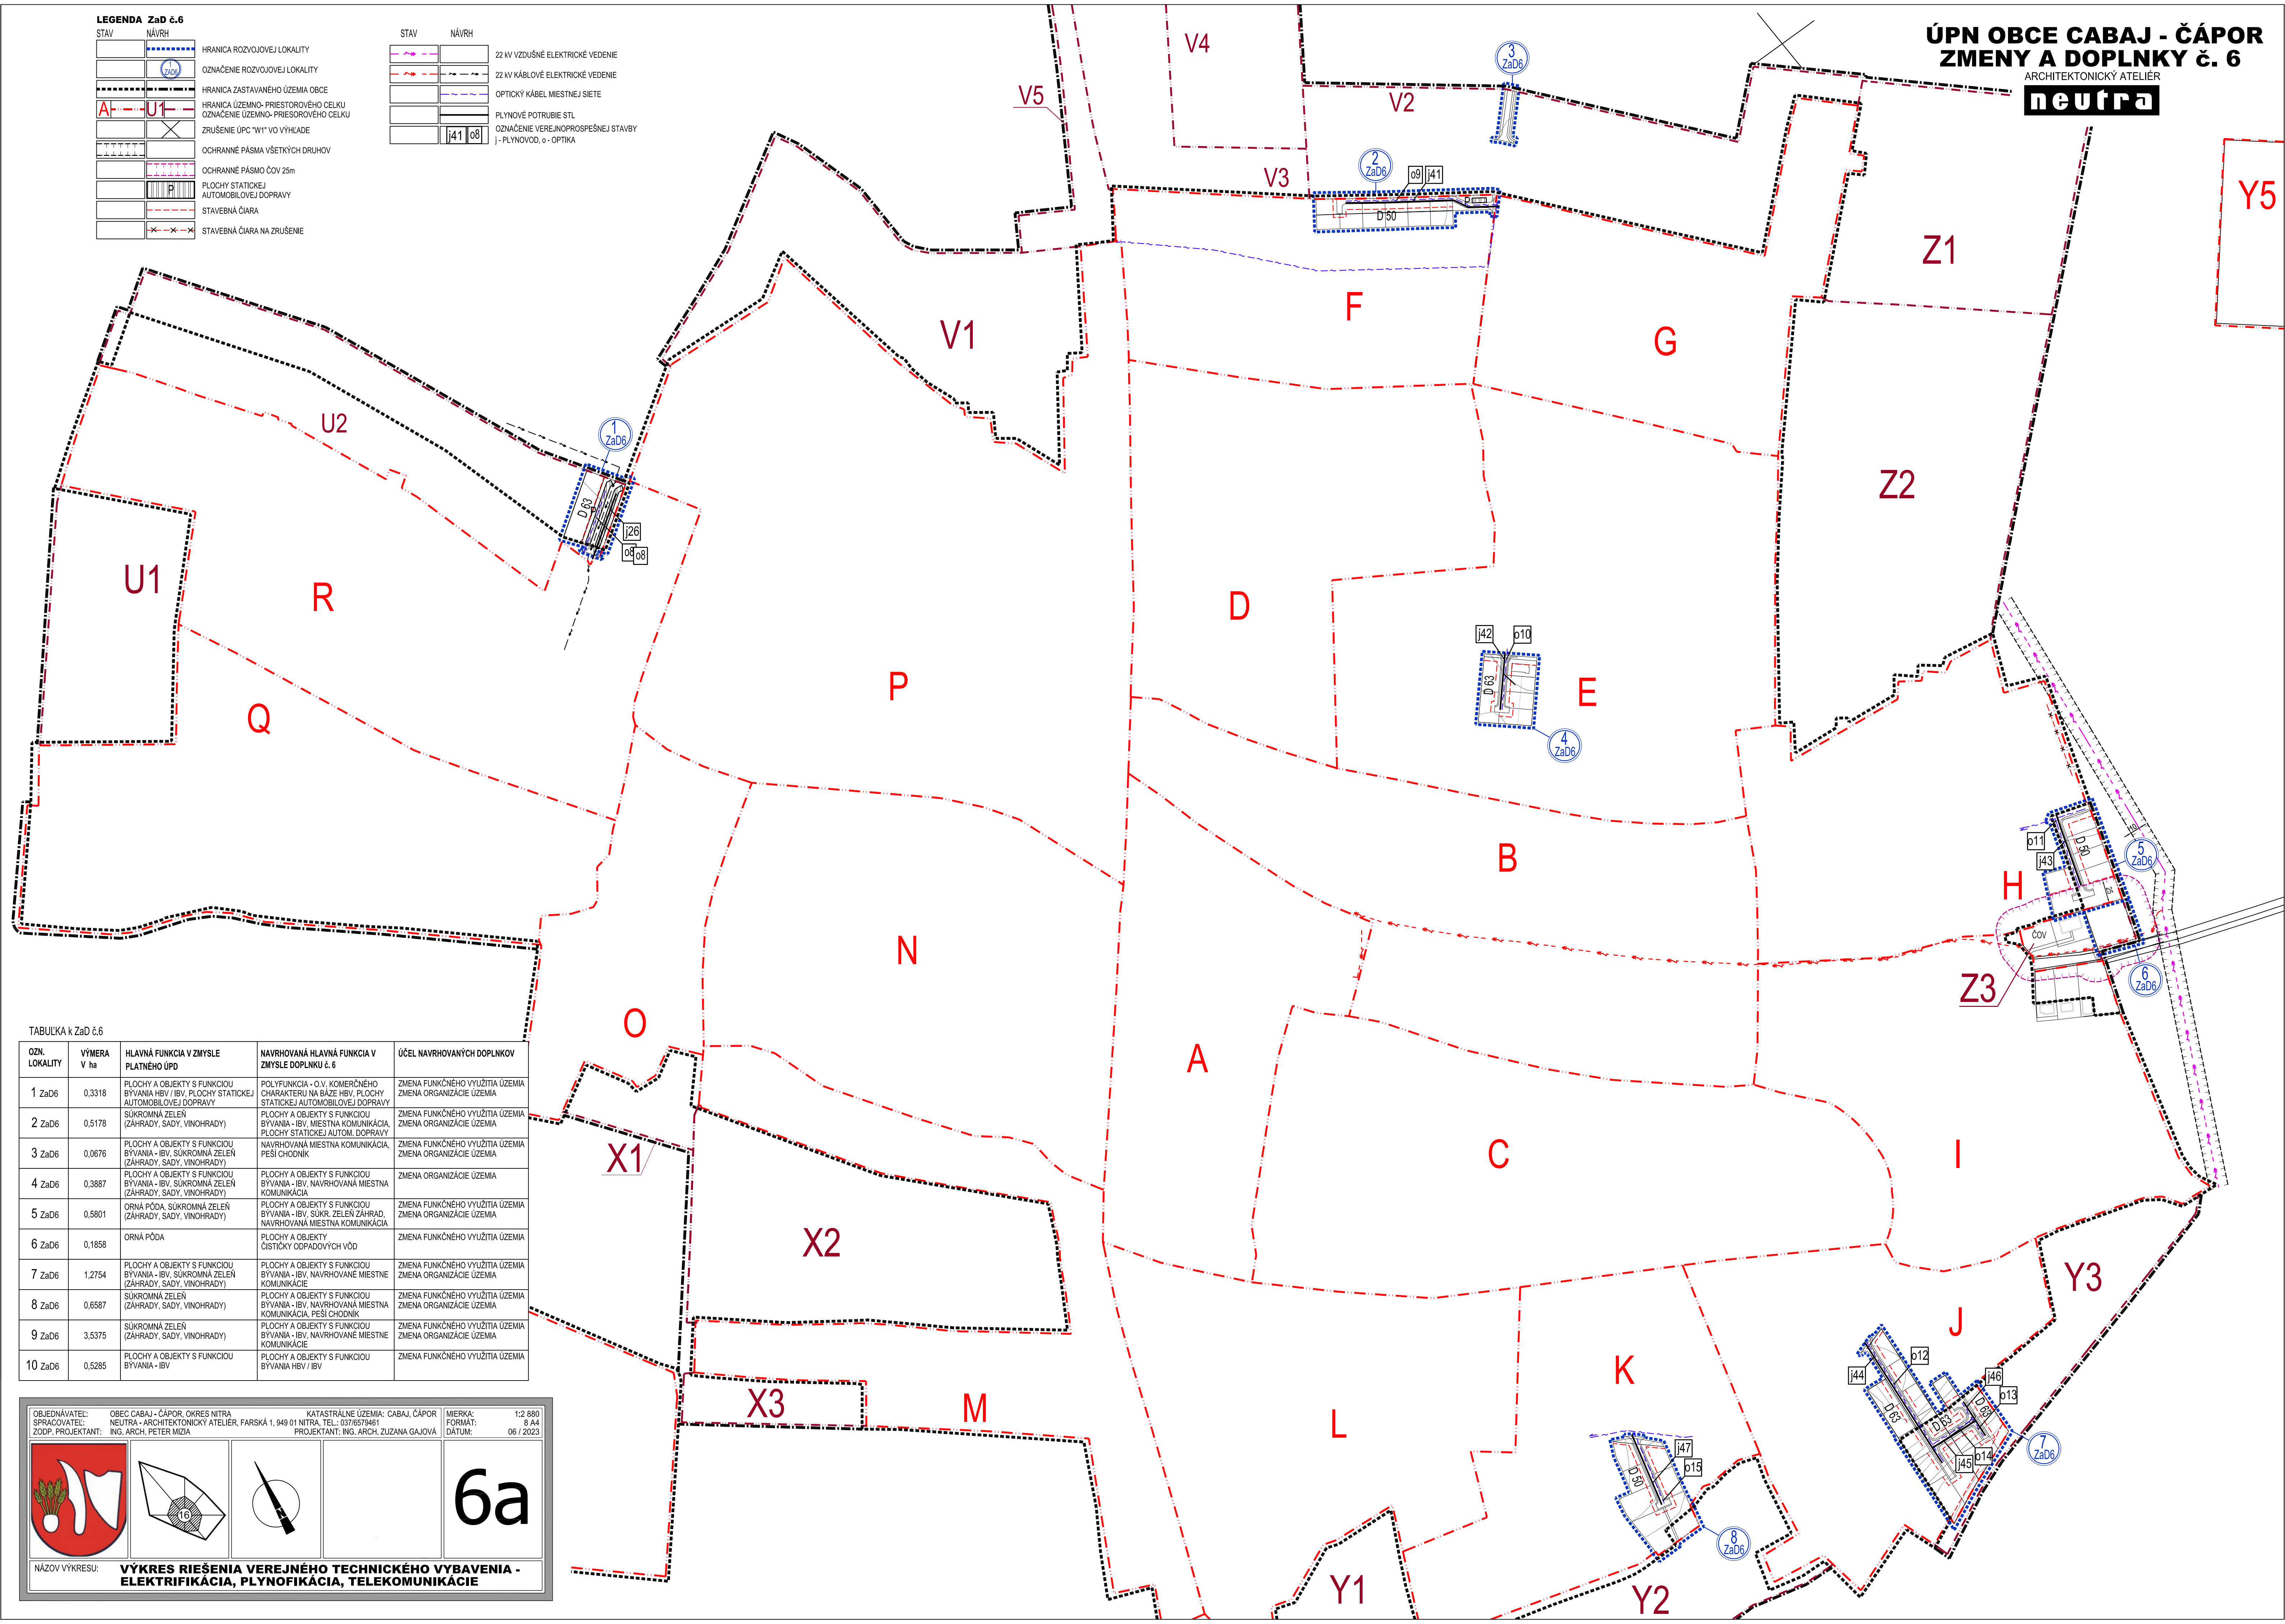

TABUĽKA k ZaD č.6				
OZN. LOKALITY	VÝMERA V ha	HLAVNÁ FUNKCIA V ZMYSLE PLATNÉHO ÚPD	NAVROVANÁ HLAVNÁ FUNKCIA V ZMYSLE DOPLNKU č. 6	ÚČEL NAVROVANÝCH DOPLNKOV
1 ZaD6	0,3318	PLOCHY A OBJEKTY S FUNKCIOU BYVANIA - IBV, PLOCHY STATICKEJ AUTOMOBILOVEJ DOPRAVY	POLYFUNKCIA - O.V. KOMERČNÉHO CHARAKTERU NA BÁZE IBV, PLOCHY STATICKEJ AUTOMOBILOVEJ DOPRAVY	ZMENA FUNKČNÉHO VYUŽITIA ÚZEMIA ZMENA ORGANIZÁCIE ÚZEMIA
2 ZaD6	0,5178	SUKROMNÁ ZELEŇ (ZÁHRADY, SADY, VINOHRADY)	PLOCHY A OBJEKTY S FUNKCIOU BYVANIA - IBV, MIESTNA KOMUNIKÁCIA, PLOCHY STATICKEJ AUTOM. DOPRAVY	ZMENA FUNKČNÉHO VYUŽITIA ÚZEMIA ZMENA ORGANIZÁCIE ÚZEMIA
3 ZaD6	0,0676	PLOCHY A OBJEKTY S FUNKCIOU BYVANIA - IBV, SUKROMNÁ ZELEŇ (ZÁHRADY, SADY, VINOHRADY)	NAVROVOVANÁ MIESTNA KOMUNIKÁCIA, PEŠÍ CHODNÍK	ZMENA FUNKČNÉHO VYUŽITIA ÚZEMIA ZMENA ORGANIZÁCIE ÚZEMIA
4 ZaD6	0,3887	PLOCHY A OBJEKTY S FUNKCIOU BYVANIA - IBV, SUKROMNÁ ZELEŇ (ZÁHRADY, SADY, VINOHRADY)	PLOCHY A OBJEKTY S FUNKCIOU BYVANIA - IBV, NAVROVOVANÁ MIESTNA KOMUNIKÁCIA	ZMENA ORGANIZÁCIE ÚZEMIA
5 ZaD6	0,5801	ORNÁ PÓDA, SUKROMNÁ ZELEŇ (ZÁHRADY, SADY, VINOHRADY)	PLOCHY A OBJEKTY S FUNKCIOU BYVANIA - IBV, SÚKR. ZELEŇ ZÁHRAD, NAVROVOVANÁ MIESTNA KOMUNIKÁCIA	ZMENA FUNKČNÉHO VYUŽITIA ÚZEMIA ZMENA ORGANIZÁCIE ÚZEMIA
6 ZaD6	0,1858	ORNÁ PÓDA	PLOCHY A OBJEKTY ČISTIČKY ODPADOVÝCH VÔD	ZMENA FUNKČNÉHO VYUŽITIA ÚZEMIA
7 ZaD6	1,2754	PLOCHY A OBJEKTY S FUNKCIOU BYVANIA - IBV, SUKROMNÁ ZELEŇ (ZÁHRADY, SADY, VINOHRADY)	PLOCHY A OBJEKTY S FUNKCIOU BYVANIA - IBV, NAVROVOVANÉ MIESTNE KOMUNIKÁCIE	ZMENA FUNKČNÉHO VYUŽITIA ÚZEMIA ZMENA ORGANIZÁCIE ÚZEMIA
8 ZaD6	0,6587	SUKROMNÁ ZELEŇ (ZÁHRADY, SADY, VINOHRADY)	PLOCHY A OBJEKTY S FUNKCIOU BYVANIA - IBV, NAVROVOVANÁ MIESTNA KOMUNIKÁCIA, PEŠÍ CHODNÍK	ZMENA FUNKČNÉHO VYUŽITIA ÚZEMIA ZMENA ORGANIZÁCIE ÚZEMIA
9 ZaD6	3,5375	SUKROMNÁ ZELEŇ (ZÁHRADY, SADY, VINOHRADY)	PLOCHY A OBJEKTY S FUNKCIOU BYVANIA - IBV, NAVROVOVANÉ MIESTNE KOMUNIKÁCIE	ZMENA FUNKČNÉHO VYUŽITIA ÚZEMIA ZMENA ORGANIZÁCIE ÚZEMIA
10 ZaD6	0,5285	PLOCHY A OBJEKTY S FUNKCIOU BYVANIA - IBV	PLOCHY A OBJEKTY S FUNKCIOU BYVANIA - IBV / IBV	ZMENA FUNKČNÉHO VYUŽITIA ÚZEMIA

OBJEDNÁVATEĽ: OBEC CABAJ - ČÁPOR, OKRES NITRA

SPRACOVATEĽ: NEUTRA - ARCHITEKTONICKÝ ATELIER, FARSKÁ 1, 949 01 NITRA, TEL.: 037/6570461

ZODP. PROJEKTANT: ING. ARCH. PETER MIZIA

KATASTRÁLNE ÚZEMIA: CABAJ, ČÁPOR

MIERKA: 1:2 880

FORMÁT: A4

DÁTUM: 06 / 2023

6a

NÁZOV VÝKRESU: VÝKRES RIEŠENIA VEREJNÉHO TECHNICKÉHO VYBAVENIA - ELEKTRIFIKÁCIA, PLYNOFIKÁCIA, TELEKOMUNIKÁCIE