

ÚPN OBCE CABAJ - ČÁPOR
V ZNENÍ ZMIEN A DOPLNKOV č. 5

ARCHITEKTONICKÝ ATELIER

neutra


TABUĽKA k Zád č.3

OZN. LOKALITY	VÝMERA V ha	HLAVNÁ FUNKCIA V ZMYSLE PLATNEHO ÚPD	NAVHROVANÁ HLAVNÁ FUNKCIA V ZMYSLE DOPLNKU č. 3	ÚČEL NAVHROVANÝCH DOPLNKOV
1 Zád3	6,7019	BY. ZELEN ZÁHRAD. ORNÁ POKA	POZEMKY A OBJEKTY S FUNKCIOU BYVANÍ A/BO NAVHROVANÉ MESTNÉ KOMUNIKÁCIE	ZMENA FUNKČNÉHO VYUŽITIA ÚZEMIA ZMENA ORGANIZÁCIE ÚZEMIA
2 Zád3	1,1590	POZEMKY A OBJEKTY DOPRAVNEJ INFRAŠTRUKTÚRY, ORNÁ POKA MESTNÁ KOMUNIKÁCIA VO VÝHRADE	POZEMKY A OBJEKTY S FUNKCIOU O.V. KOMERČNÉHO CHARAKTERU A/BO NAVHROVANÁ MESTNÁ KOMUNIKÁCIA	ZMENA FUNKČNÉHO VYUŽITIA ÚZEMIA ZMENA ORGANIZÁCIE ÚZEMIA
3 Zád3	6,5339	BY. ORNÁ POKA POLYFUNKČNÉ ÚZEMIE: POĽNOHOSPODÁRSTVO, VÝROBA A PODNIKANIE	POZEMKY A OBJEKTY S FUNKCIOU BYVANÍ A/BO VEREJNÁ, ZELENÁ, NAVHROVANÉ MESTNÉ KOMUNIKÁCIE	ZMENA FUNKČNÉHO VYUŽITIA ÚZEMIA ZMENA ORGANIZÁCIE ÚZEMIA
4 Zád3	0,1086	POZEMKY A OBJEKTY S FUNKCIOU BY. ZELEN ZÁHRAD	POZEMKY A OBJEKTY S FUNKCIOU O.V. KOMERČNÉHO CHARAKTERU NA BAZE BY.	ZMENA FUNKČNÉHO VYUŽITIA ÚZEMIA
5 Zád3	0,8069	POZEMKY A OBJEKTY S FUNKCIOU VÝROBY A PODNIKANIA	ZBERNÝ DVOR URČENÝ NA ZBER KOMUNÁLNYCH A DROBNÝCH STAVEBNÝCH ODPAĐOV	ZMENA FUNKČNÉHO VYUŽITIA ÚZEMIA

TABUĽKA k Zád č.5

OZN. LOKALITY	VÝMERA V ha	HLAVNÁ FUNKCIA V ZMYSLE PLATNEHO ÚPD	NAVHROVANÁ HLAVNÁ FUNKCIA V ZMYSLE DOPLNKU č. 5	ÚČEL NAVHROVANÝCH DOPLNKOV
1 Zád5	6,8385	PLOCHY A OBJEKTY S FUNKCIOU INDIVIDUÁLNEJ BYTOVEJ VÝSTAVBY ZELEN ZÁHRAD	PLOCHY A OBJEKTY S FUNKCIOU INDIVIDUÁLNEJ BYTOVEJ VÝSTAVBY PLOCHY STATICKEJ AUTO. DOPRAVY	ZMENA FUNKČNÉHO VYUŽITIA ÚZEMIA ZMENA ORGANIZÁCIE ÚZEMIA

- KOSTOL / KAPLANKA / KRÍŽ
- ARCHITEKTONICKÁ DOMINANTA
- NÁRODNÁ KULTÚRNA PAMÄTKA
- OSTATNÉ PAMÄTKY A PAMÄTHODNOTY
- PRIMÁRNA KOMPOZÍČNÁ OS
- SEKUNDÁRNA KOMPOZÍČNÁ OS
- PRIMÁRNY REFERENČNÝ ÚZOL
- SEKUNDÁRNY REFERENČNÝ ÚZOL
- OBECNÁ ŠTUDIA
- NAZEMNÝ VODOĽEM / HYDROLÓBUS

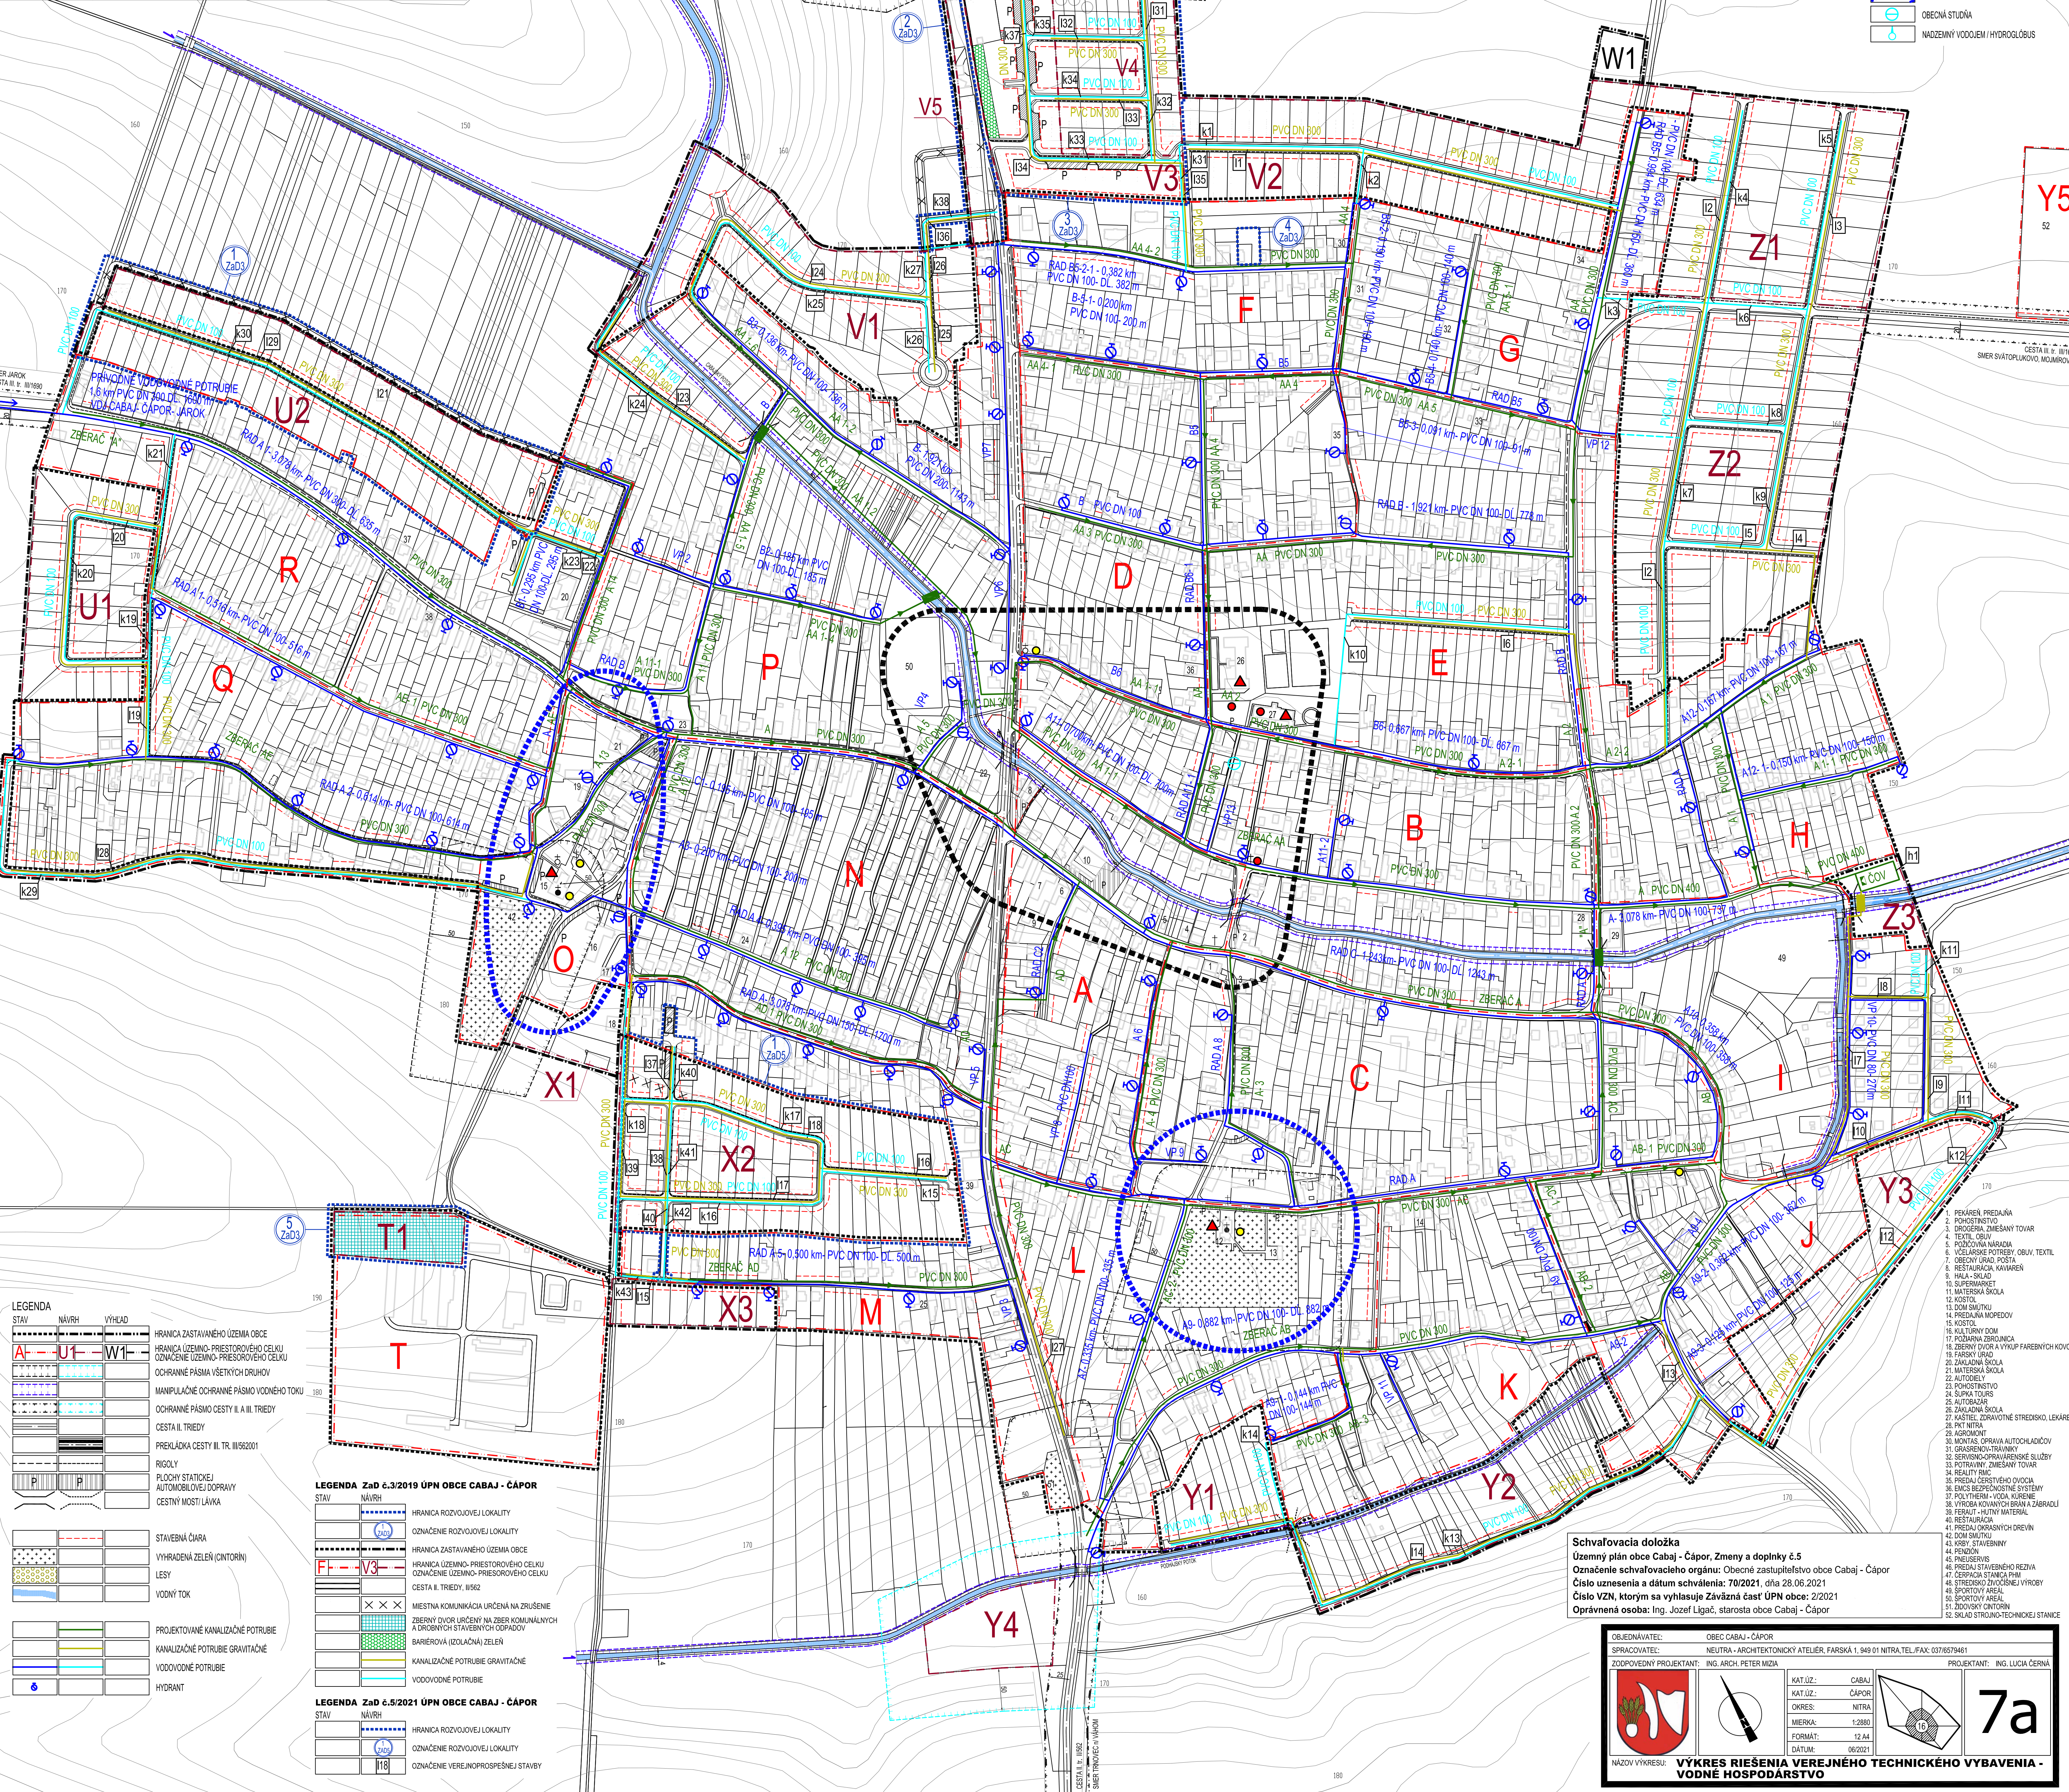

- LEGENDA
- | STAV | NAVHR | VÝHRADE |
|------|-------|---------|
| A1 | U1 | W1 |
| ... | ... | ... |
- LEGENDA Zád č.3/2021 ÚPN OBCE CABAJ - ČÁPOR
- | STAV | NAVHR |
|------|-------|
| ... | ... |
- LEGENDA Zád č.5/2021 ÚPN OBCE CABAJ - ČÁPOR
- | STAV | NAVHR |
|------|-------|
| ... | ... |

Schvaľovacia doložka
Územný plán obce Cabaj - Čápor, Zmeny a doplnky č.5
Označenie schvaľovacieho orgánu: Obecne zastupiteľstvo obce Cabaj - Čápor
Číslo uznesenia a dátum schválenia: 70/2021, dňa 28.06.2021
Číslo VZN, ktorým sa vyhlasuje Záväzná časť ÚPN obce: 2/2021
Opravná osoba: Ing. Jozef Lígáč, starosta obce Cabaj - Čápor

OBJEDNÁVATEĽ: OBEC CABAJ - ČÁPOR
SPRACOVATEĽ: NEUTRA - ARCHITEKTONICKÝ ATELIER, FARŠKA 1, 949 01 NITRA, TEL./FAX: 037/6579461
ZODPOVEDNÝ PROJEKTANT: ING. ARCH. PETER NIDA
PROJEKTANT: ING. LUCIA ČERNÁ

KAT. ÚZ.: CABAJ
OKRES: NITRA
MIERKA: 1:2880
FORMÁT: 12 A4
DÁTUM: 06/2021

NÁZOV VÝKRESU: VÝKRES RIŠENIA VEREJNÉHO TECHNICKÉHO VYBAVENIA - VODNÉ HOSPODARSTVO

7a