

LEGENDA (Z R.2009 A R.2019)

stav	návrh	
		HRANICA ZÚO K 1.1.1990/ NÁVRH ROZŠÍRENIA ZASTAVANOSTI ÚZEMIA
		HRANICA KATASTRÁLNEHO ÚZEMIA OBCE
		OCHRANNÉ PÁSMA VŠETÝCH DRUHOV
		CESTY II. TRIEDY
		CESTY III. TRIEDY
		MIESTNE KOMUNIKÁCIE
		CYKLISTICKE KOMUNIKÁCIE
		PEŠIE KOMUNIKÁCIE
		DOCHADZKOVÁ VZDIALENOSŤ K ZASTÁVKE SAD
		ZASTÁVKA SAD
		POLNÉ CESTY
		LESNÉ CHODNIKY
		VNÚTROAREALOVÉ KOMUNIKÁCIE
		OP KUŽELOVEJ PLOCHY LETISKA
		PÁSMO LETECKEJ PREKÁŽKY
		PLOCHY BYVANIA - IBV
		PLOCHY BYVANIA - BYTOVÉ DOMY
		PLOCHY OBYČIAŇSKEJ VYBAVENOSTI A SOCIÁLNEJ INFRAŠTRUKTÚRY
		PLOCHY ŠPORTU A REKREÁCIE
		PLOCHY TECHNICKÉJ VYBAVENOSTI, VÝROBY A SKLADOV
		PLOCHY CINTORINOV
		PLOCHY ZAHRADKÁRSKÝCH A CHATOVÝCH OSAD
		VODNÉ TOKY A PLOCHY
		PLOCHY LESOV
		PLOCHY VEREJNEJ ZELENE
		INÉ NELESNÉ PORASTY
		CHRÁNENÉ VTÁČIE ÚZEMIE
		LESOPARK

LEGENDA Z A D Č.3/2022

ZÁVÄZNÉ FUNKČNÉ VYUŽITIE PLOCH:


stav	návrh	
		Plochy bývania- rodinné domy (RD)
		Plochy bývania- bytové domy (BD)
		Plochy občianskej vybavenosti a sociálnej infraštruktúry
		Polyfunkčné plochy (šport + občianska vybavenosť a sociálna infraštruktúra)
		Polyfunkčné plochy (občianska vybavenosť a sociálna infraštruktúra + bývanie v RD)
		Polyfunkčné plochy (občianska vybavenosť a sociálna infraštruktúra + bývanie v BD)
		Plochy nezávadnej výroby Vrátna poľnohospodárskej , skladov a technickej vybavenosti
		Plochy pre lokalizáciu objektov pre ustajnenie hospodárskych zvierat v počte rešpektujúcom umiestnenie v blízkosti plôch bývania a sociálnej infraštruktúry
		Plochy súkromnej zelene bez možnosti výstavby objektov v OP elektrického vedenia VN a VVN
		Plochy lesoparku s osvetleným rekreačným chodníkom a parkovým mobiliárom
		Plochy lesov
		Schematické vyznačenie plôch pre križovatky na ceste II. a III. triedy (tvar sa upresní v konkrétnej PD)
		Miestne komunikácie
		Schematické vyznačenie plôch pre križovatky na miestnych komunikáciách a plôch pre otáčanie vozidiel bezpečnostných zložiek, vozidiel pre odvoz odpadkov a pod.
		Autobusové zastávky mimo jazdných pruhov a zrušenie existujúcich a navrhovaných AZ
		Cyklochodníky pozdĺž ciest II. a III. triedy- trasovanie je smer, upresní sa v ďalšom stupni PD
		Turistická značená trasa Malá Ida- Polov a Malá Ida- Bukovec s turistickými odbočkami do obcí Lorinčík a Baška (viď záver správy- doplnujúce údaje - schéma E1)
		Rekreačný chodník s celoročným využitím a vo východnej časti obce s funkciou ochrany obytného územia pred prívalovými dažďovými vodami z príslušných svahov
		Vodajemy (VDJ 1 Malá Ida - existujúci vodajem 2x400 m² , kóta dna: 345,00 m n.m., max. hlad.: 349,60 m n.m, VDJ 2 Grošov les (bývalý muničák) - navrhovaný vodajem 2x25 m² pre 1. tlakové pásmo, kóta dna: 368,00 m n.m., max. hlad.: 372,60 m n.m.)
		Diaľkové a skupinové privádzacie vody
		Zrušenie časti existujúceho diaľkového a skupinového privádzacie vody a návrh na ich pretrasovanie
		Prírodný vodovod do vodajemov
		Rozvodný vodovod z vodajemov do spotrebisla
		Hranice tlakových pásiem vodajemov: - pre existujúci VDJ 1 : horná hranica tlakového pásma 325,00 m n.m., dolná hranica tlakového pásma 285,00 m n.m. - pre navrhovaný VDJ 2 : horná hranica tlakového pásma 348,00 m n.m., dolná hranica tlakového pásma 308,00 m n.m.
		Čistiare odpadových vôd (ČOV)- navrhované čistiare budú zabezpečovať čistenie splaškových vôd pre navrhované lokality do času vybudovania gravitačnej splaškovej kanalizácie z obce Malá Ida do ČOV Šaca
		Gravitačná splašková kanalizácia DN 300 z obce Malá Ida do ČOV Šaca
		Transformačné stanice elektrickej energie 22/0,4 kV - lokalizácia je smerná- upresní sa podľa požiadaviek správcu siete v ďalšom stupni PD
		Vedenie elektrickej energie ZVN 400 kV, VVN 110 kV a VN 22 kV nadzemné - 6.283 zásobujúce obec Malá Ida elektrickou energiou

ZÁVÄZNÉ REGULATÍVY:


stav	návrh	
		Hranica zastavaného územia obce Malá Ida(ZÚO) k 1.1.1990
		Hranica zastaviteľnosti územia obce Malá Ida(ZÚO)
		Zrušenie existujúcich alebo navrhovaných javov

SMERNÉ (NEZÁVÄZNÉ) REGULATÍVY:

stav	návrh	
		Retenčné vodné plochy (prip. obnova meandrov alebo hrádzky na vodnom toku) na ochranu nižšiepoloženeho územia pred prívalovými dažďovými vodami- lokalizácia a veľkosť je smerná- upresní sa v konkrétnej PD

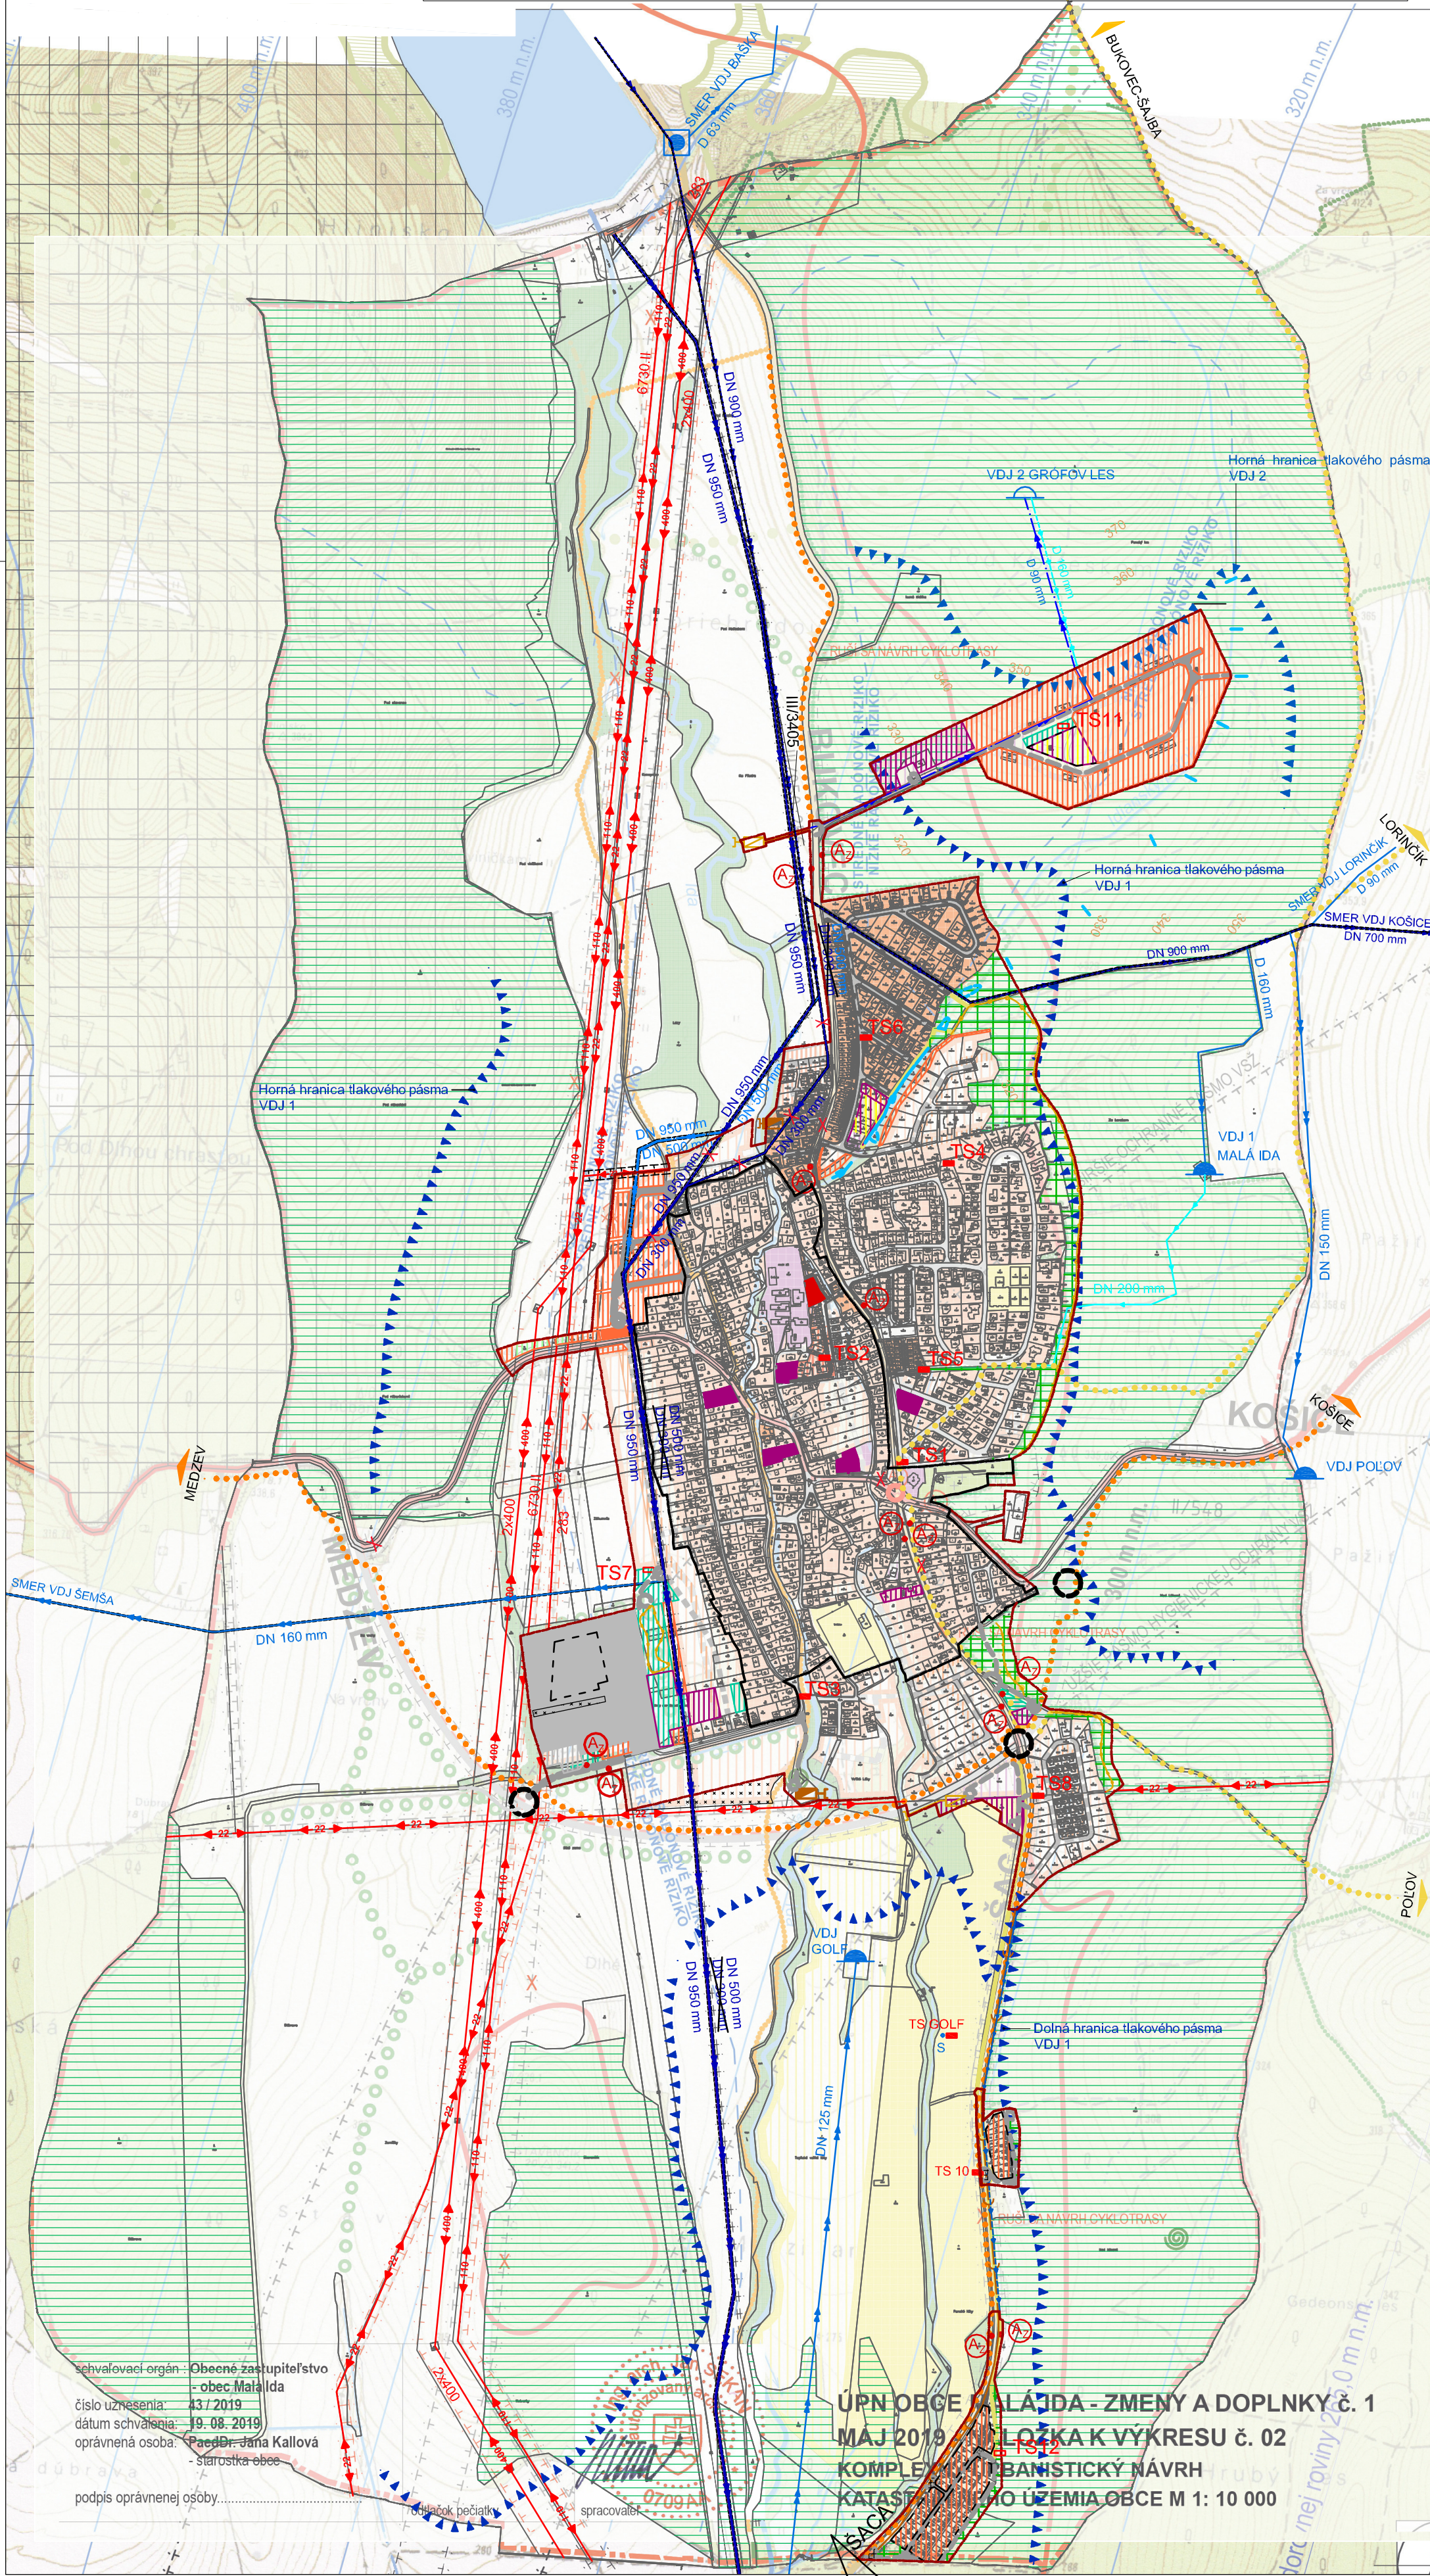

ZMENY A DOPLNKY Č. 3/2023	
ÚZEMNEHO PLÁNU OBCE MALÁ IDA	
OBJEDNÁVATEĽ :	Obec Malá Ida
ZODPOVEDNÝ PROJEKTANT :	Ing. arch. Mariana Šimková, REVITAL PROJECT
OBORNÍ PROJEKTANTI :	Ing. Marián Pekarovič, Ing. Ján Kallová
A KONZULTANTI :	Ing. Jaroslav Lipták, Ing. Michal Nagy
MIERKA :	1 : 10 000
FORMÁT :	4 x A4
DÁTUM :	marec 2023
VÝKRES Č.	
2	

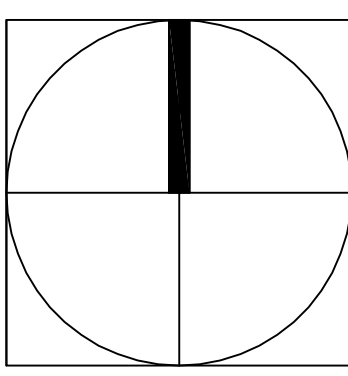

Schválavací orgán: Obec Malá Ida
číslo uznesenia: 43/2019
dátum schválenia: 19.08.2019
oprávnená osoba: Ing. Ján Kallová
starosta obce

ÚPN OBCE MALÁ IDA - ZMENY A DOPLNKY Č. 1
MAJ 2019
LOŽKA K VÝKRESU Č. 02
KOMPLEXNÝ URBANISTICKÝ NÁVRH
KATASTRÁLNEHO ÚZEMIA OBCE M 1: 10 000