


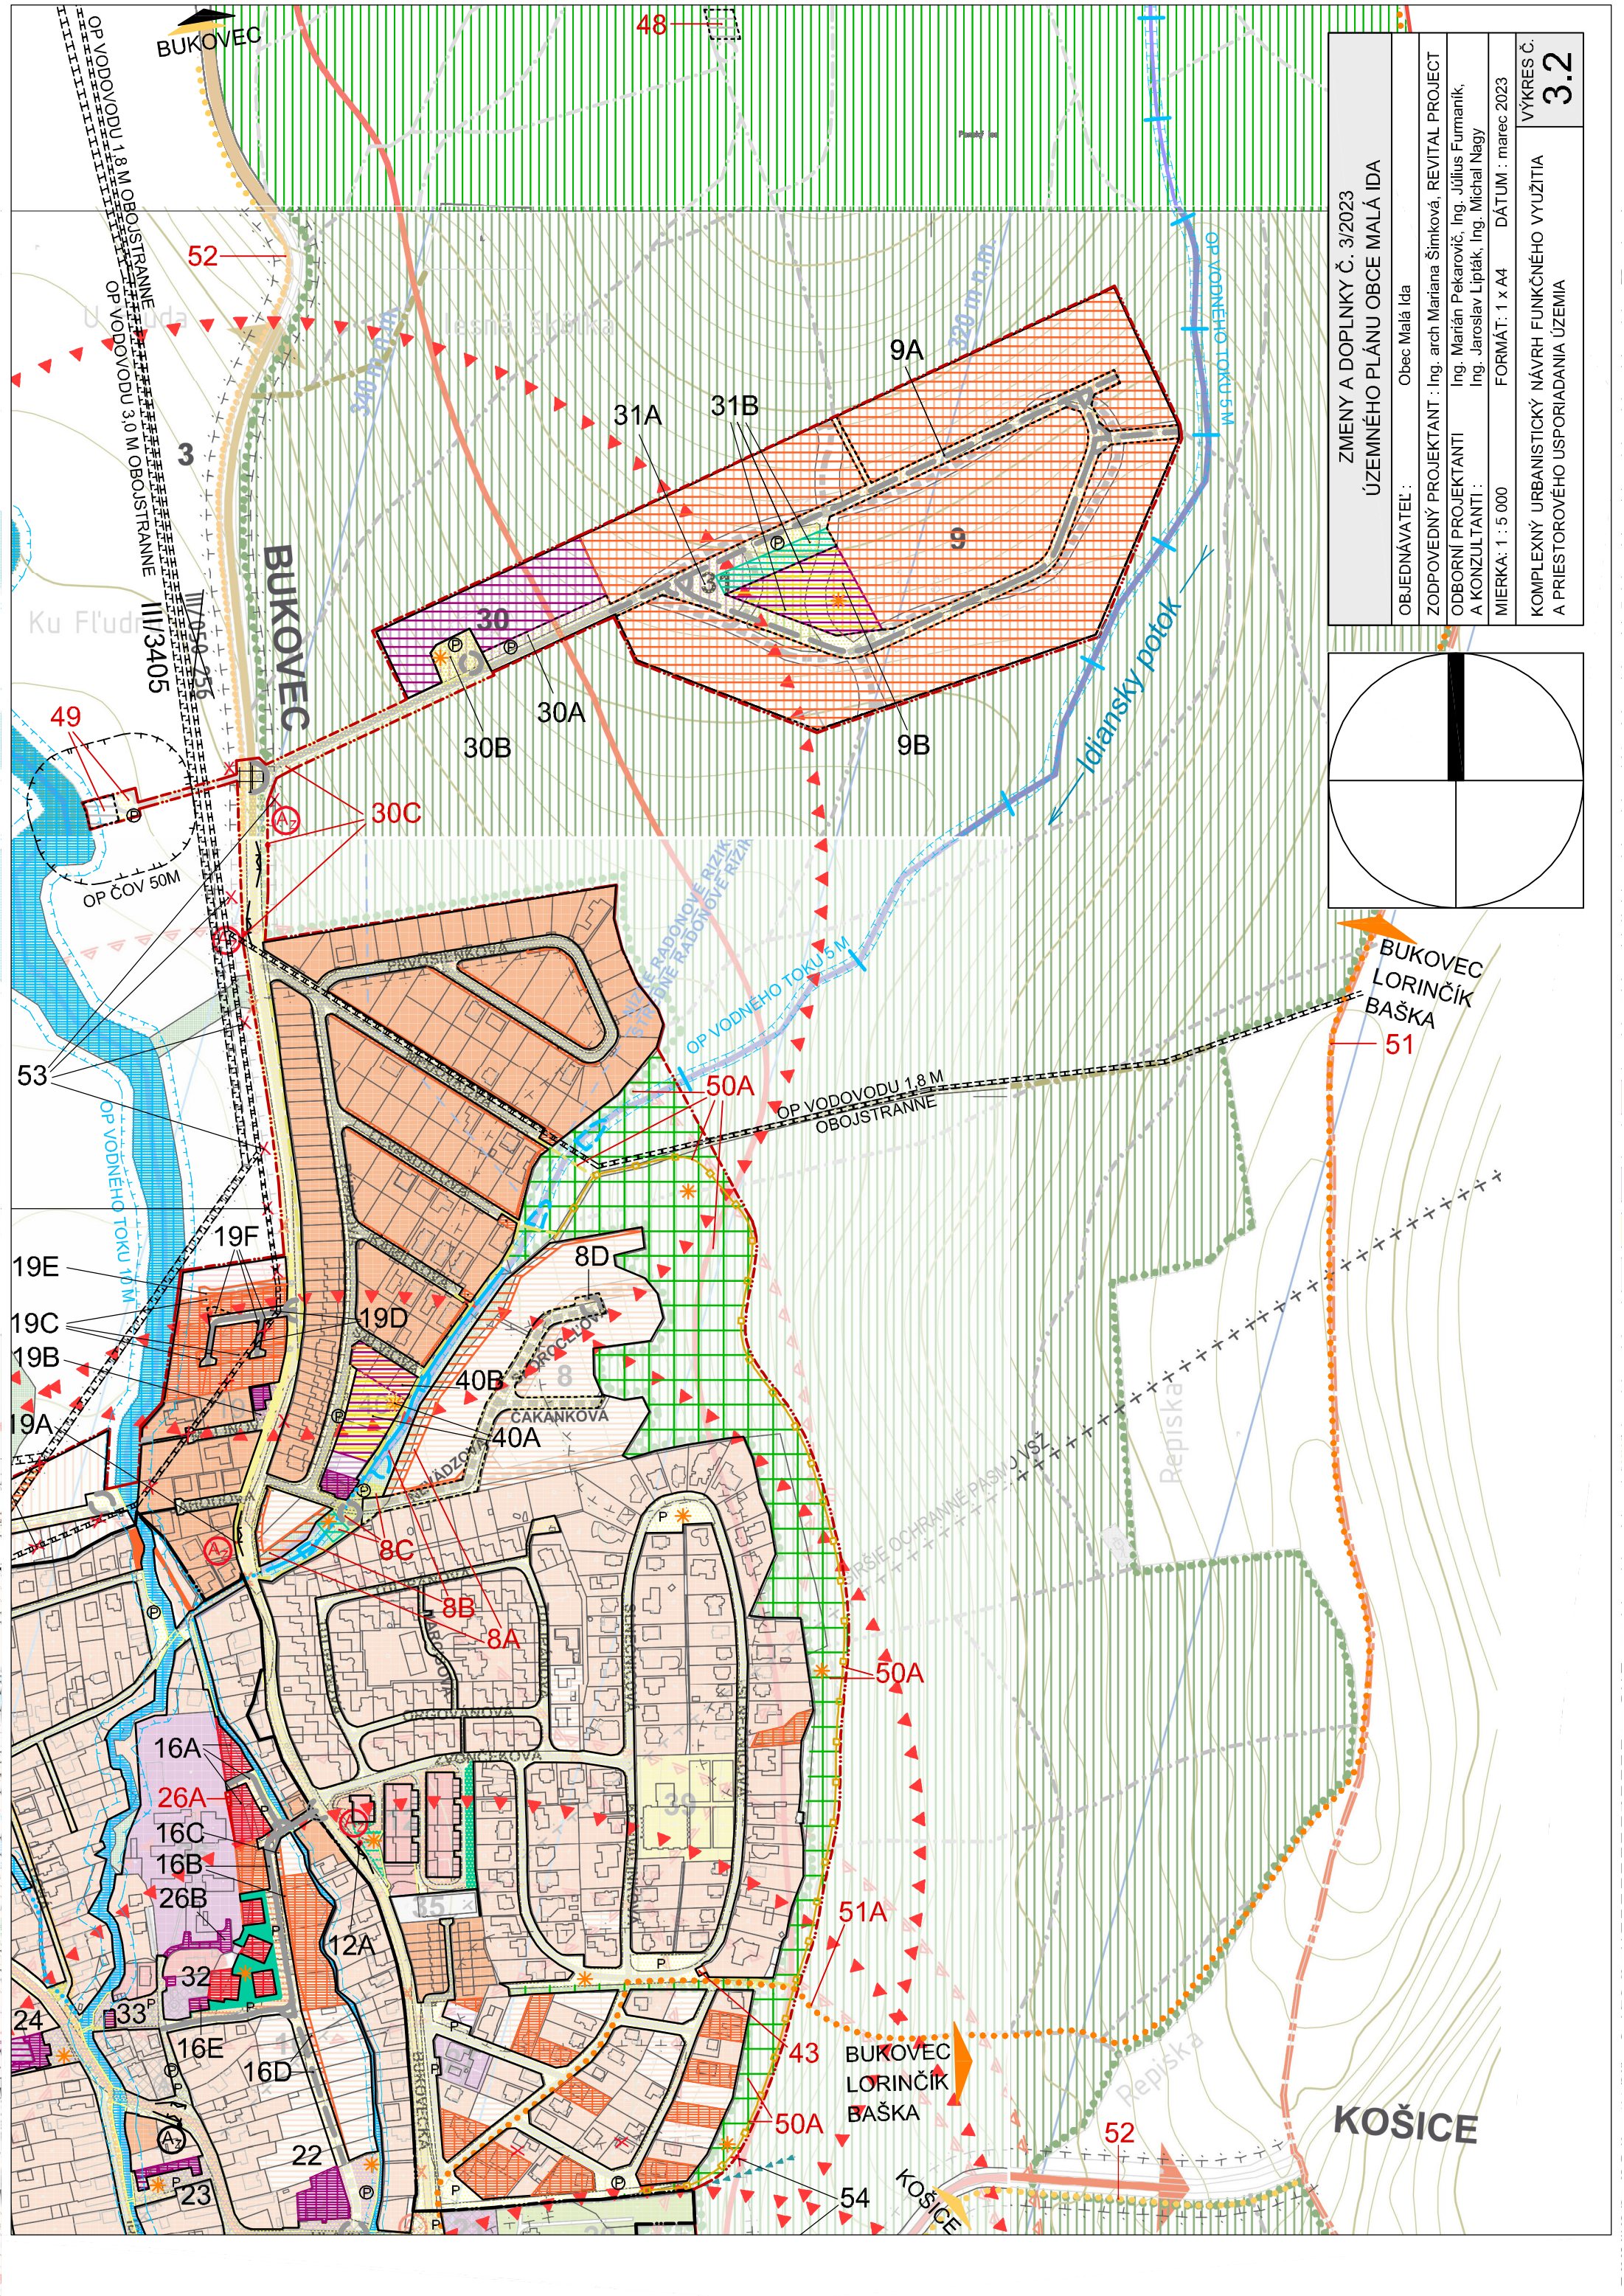

ZMENY A DOPLNKY Č. 3/2023	
ÚZEMNÉHO PLÁNU OBCE MALÁ IDA	
OBJEDNÁVATEĽ :	Obec Malá Ida
ZODPOVEDNÝ PROJEKTANT :	Ing. arch. Mariana Šimková, REVITAL PROJECT
ODBORNÍ PROJEKTANTI :	Ing. Marián Pekarovič, Ing. Július Furmaník,
A KONZULTANTI :	Ing. Jaroslav Lipták, Ing. Michal Nagy
MIERKA :	1 : 5 000
DÁTUM :	marec 2023
KOMPLEXNÝ URBANISTICKÝ NÁVRH FUNKČNÉHO VYUŽITIA	
A PRIESTOROVÉHO USPORIADANIA ÚZEMIA	
VÝKRES Č. 3.2	

