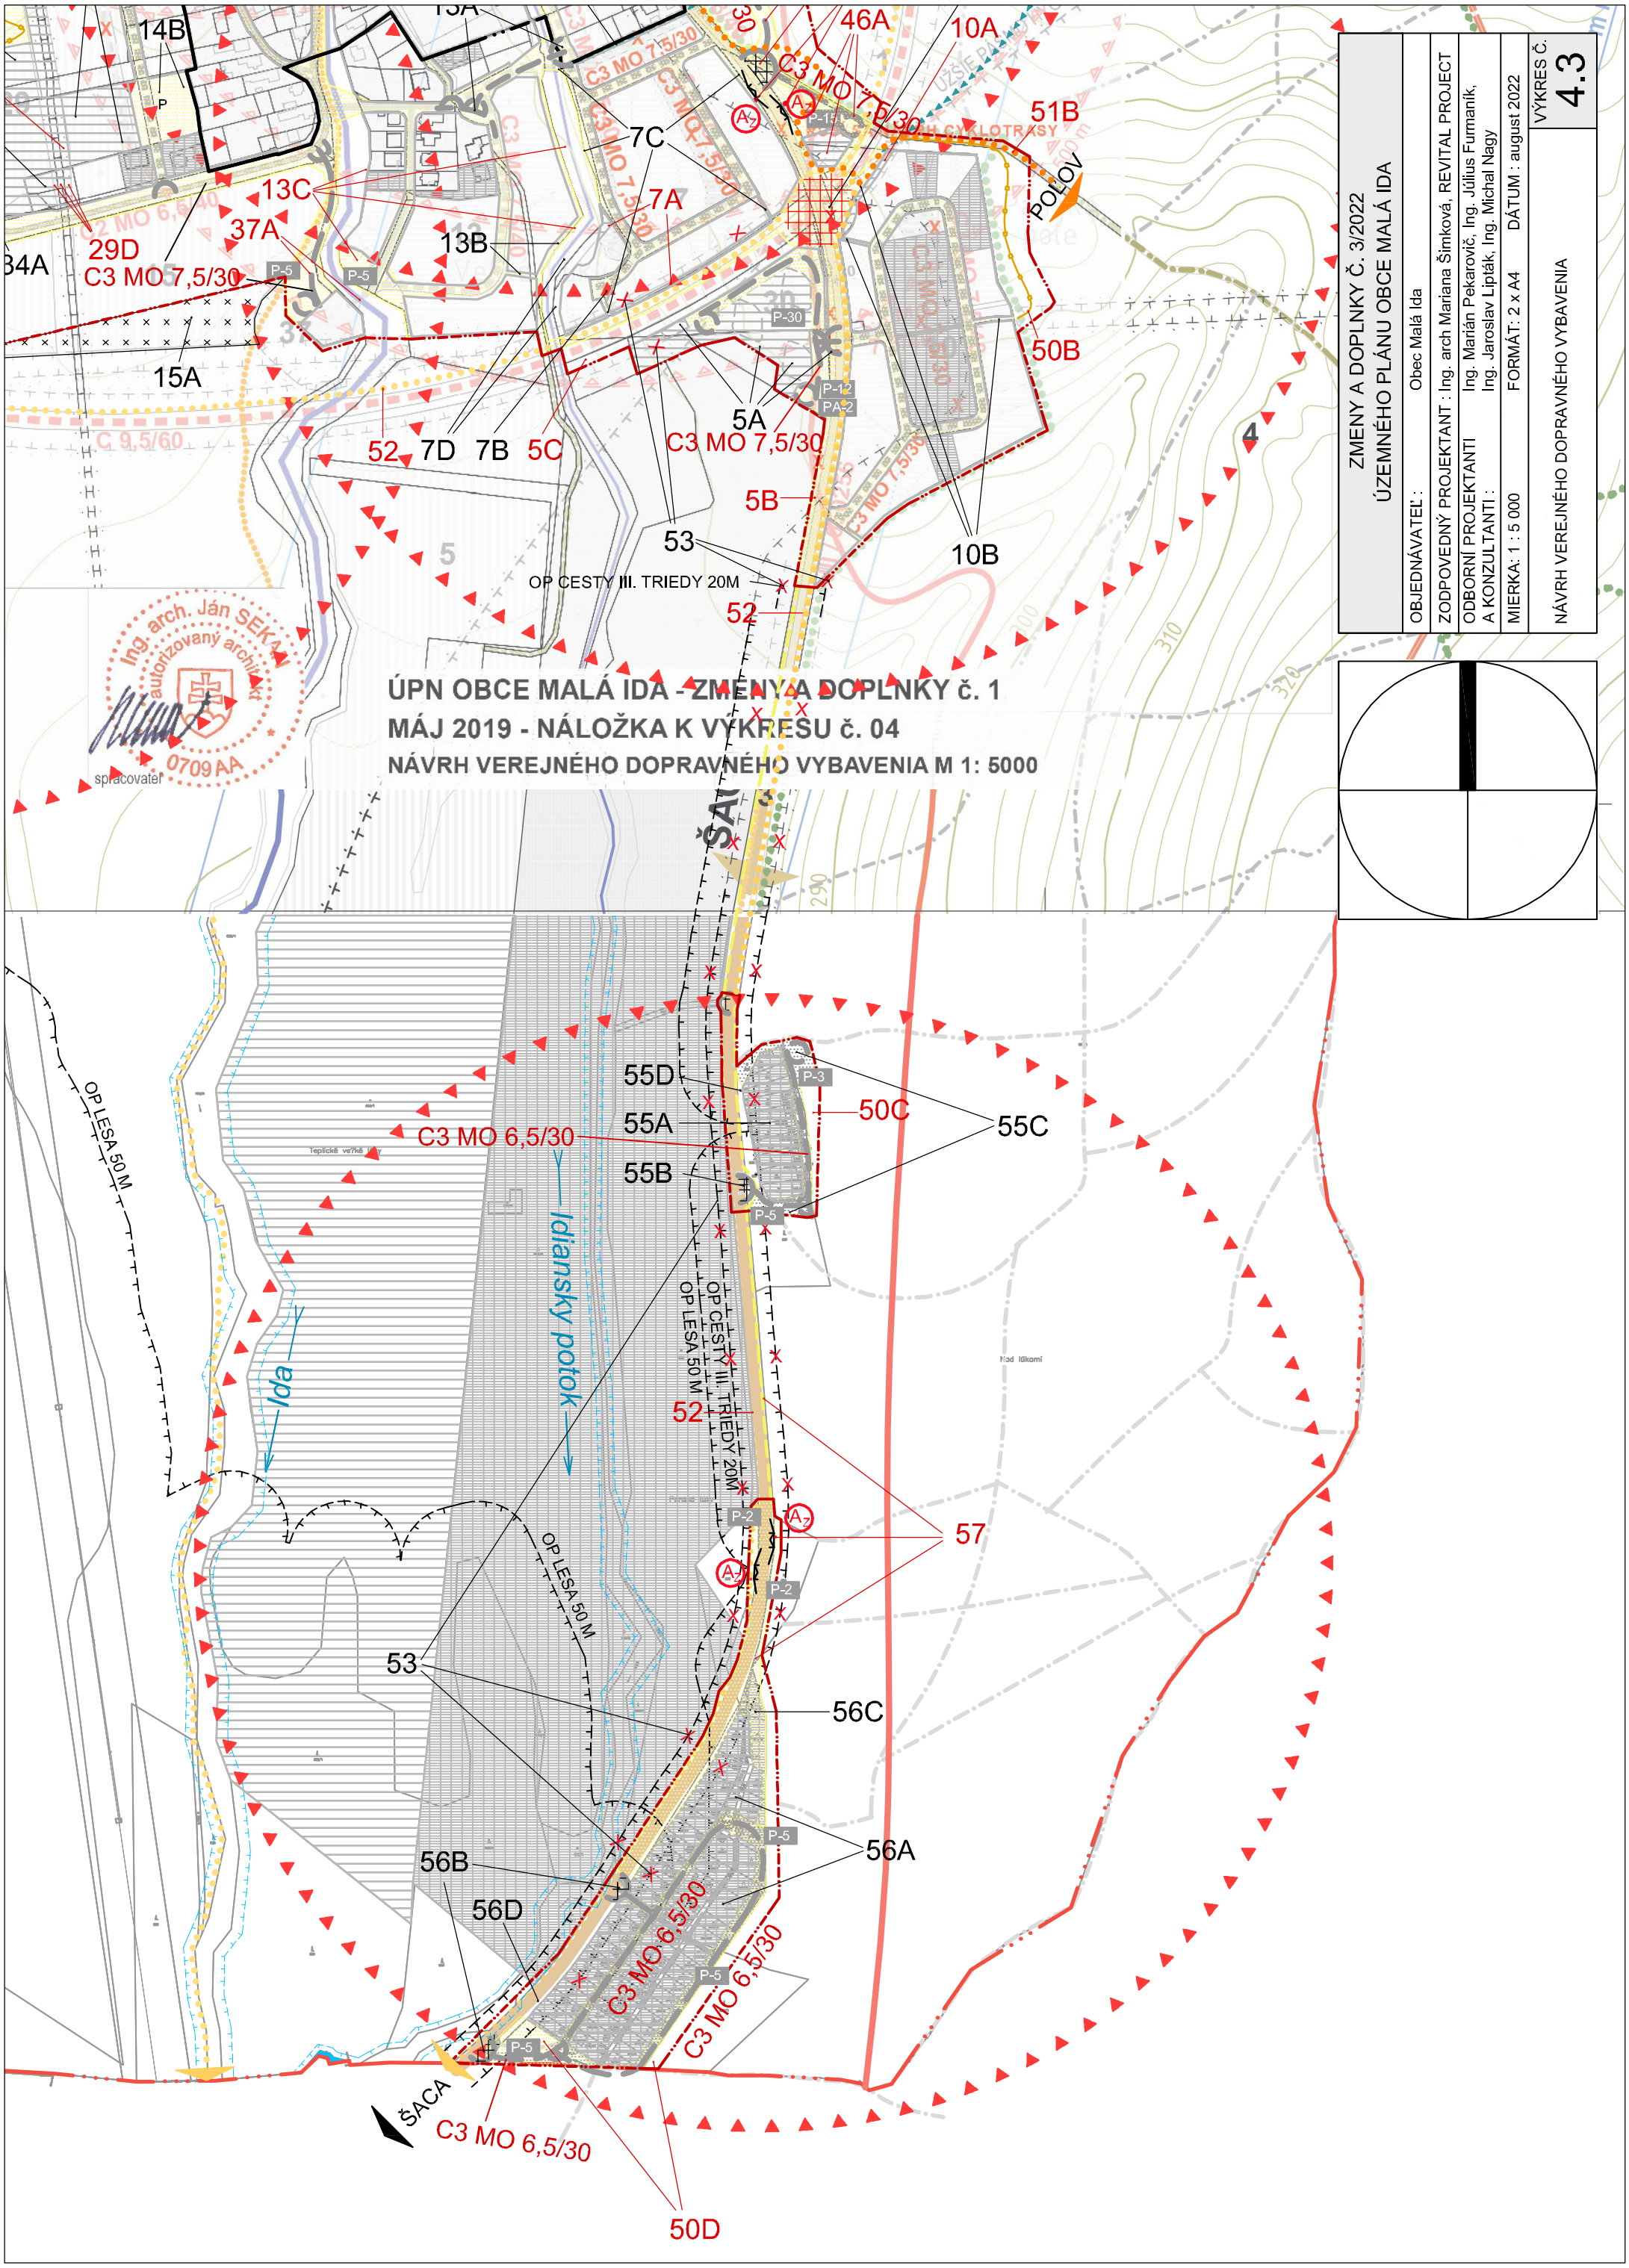
ZMENY A DOPLNKY Č. 3/2022
ÚZEMNÉHO PLÁNU OBCE MALÁ IDA
OBJEDNÁVATEĽ : Obec Malá Ida
ZODPOVEDNÝ PROJEKTANT : Ing. arch Mariana Šimková, REVITAL PROJECT
ODBORNÍ PROJEKTANTI A KONZULTANTI : Ing. Marián Pekarovič, Ing. Julius Furmanik, Ing. Jaroslav Lipták, Ing. Michal Nagy
MIERKA: 1 : 5 000
FORMÁT: 2 x A4
DÁTUM : august 2022
VÝKRES Č. 4.3
NÁVRH VEREJNÉHO DOPRAVNÉHO VYBAVENIA
ÚPN OBCE MALÁ IDA - ZMENY A DOPLNKY č. 1
MÁJ 2019 - NÁLOŽKA K VÝKRESU č. 04
NÁVRH VEREJNÉHO DOPRAVNÉHO VYBAVENIA M 1: 5000
Ing. arch. Ján SEKÁN
autorizovaný architekt
0709 AA
spracovateľ
14B
15A
34A
29D
C3 MO 7,5/30
13C
37A
13B
7C
7A
46A
10A
51B
POLOV
50B
52
7D
7B
5C
5A
C3 MO 7,5/30
5B
53
10B
OP CESTY III. TRIEDY 20M
52
55D
55A
55B
C3 MO 6,5/30
50C
55C
OP LESA 50 M
Ida
Idiansky potok
52
57
53
56C
56A
56B
56D
C3 MO 6,5/30
C3 MO 6,5/30
ŠACA
C3 MO 6,5/30
50D