



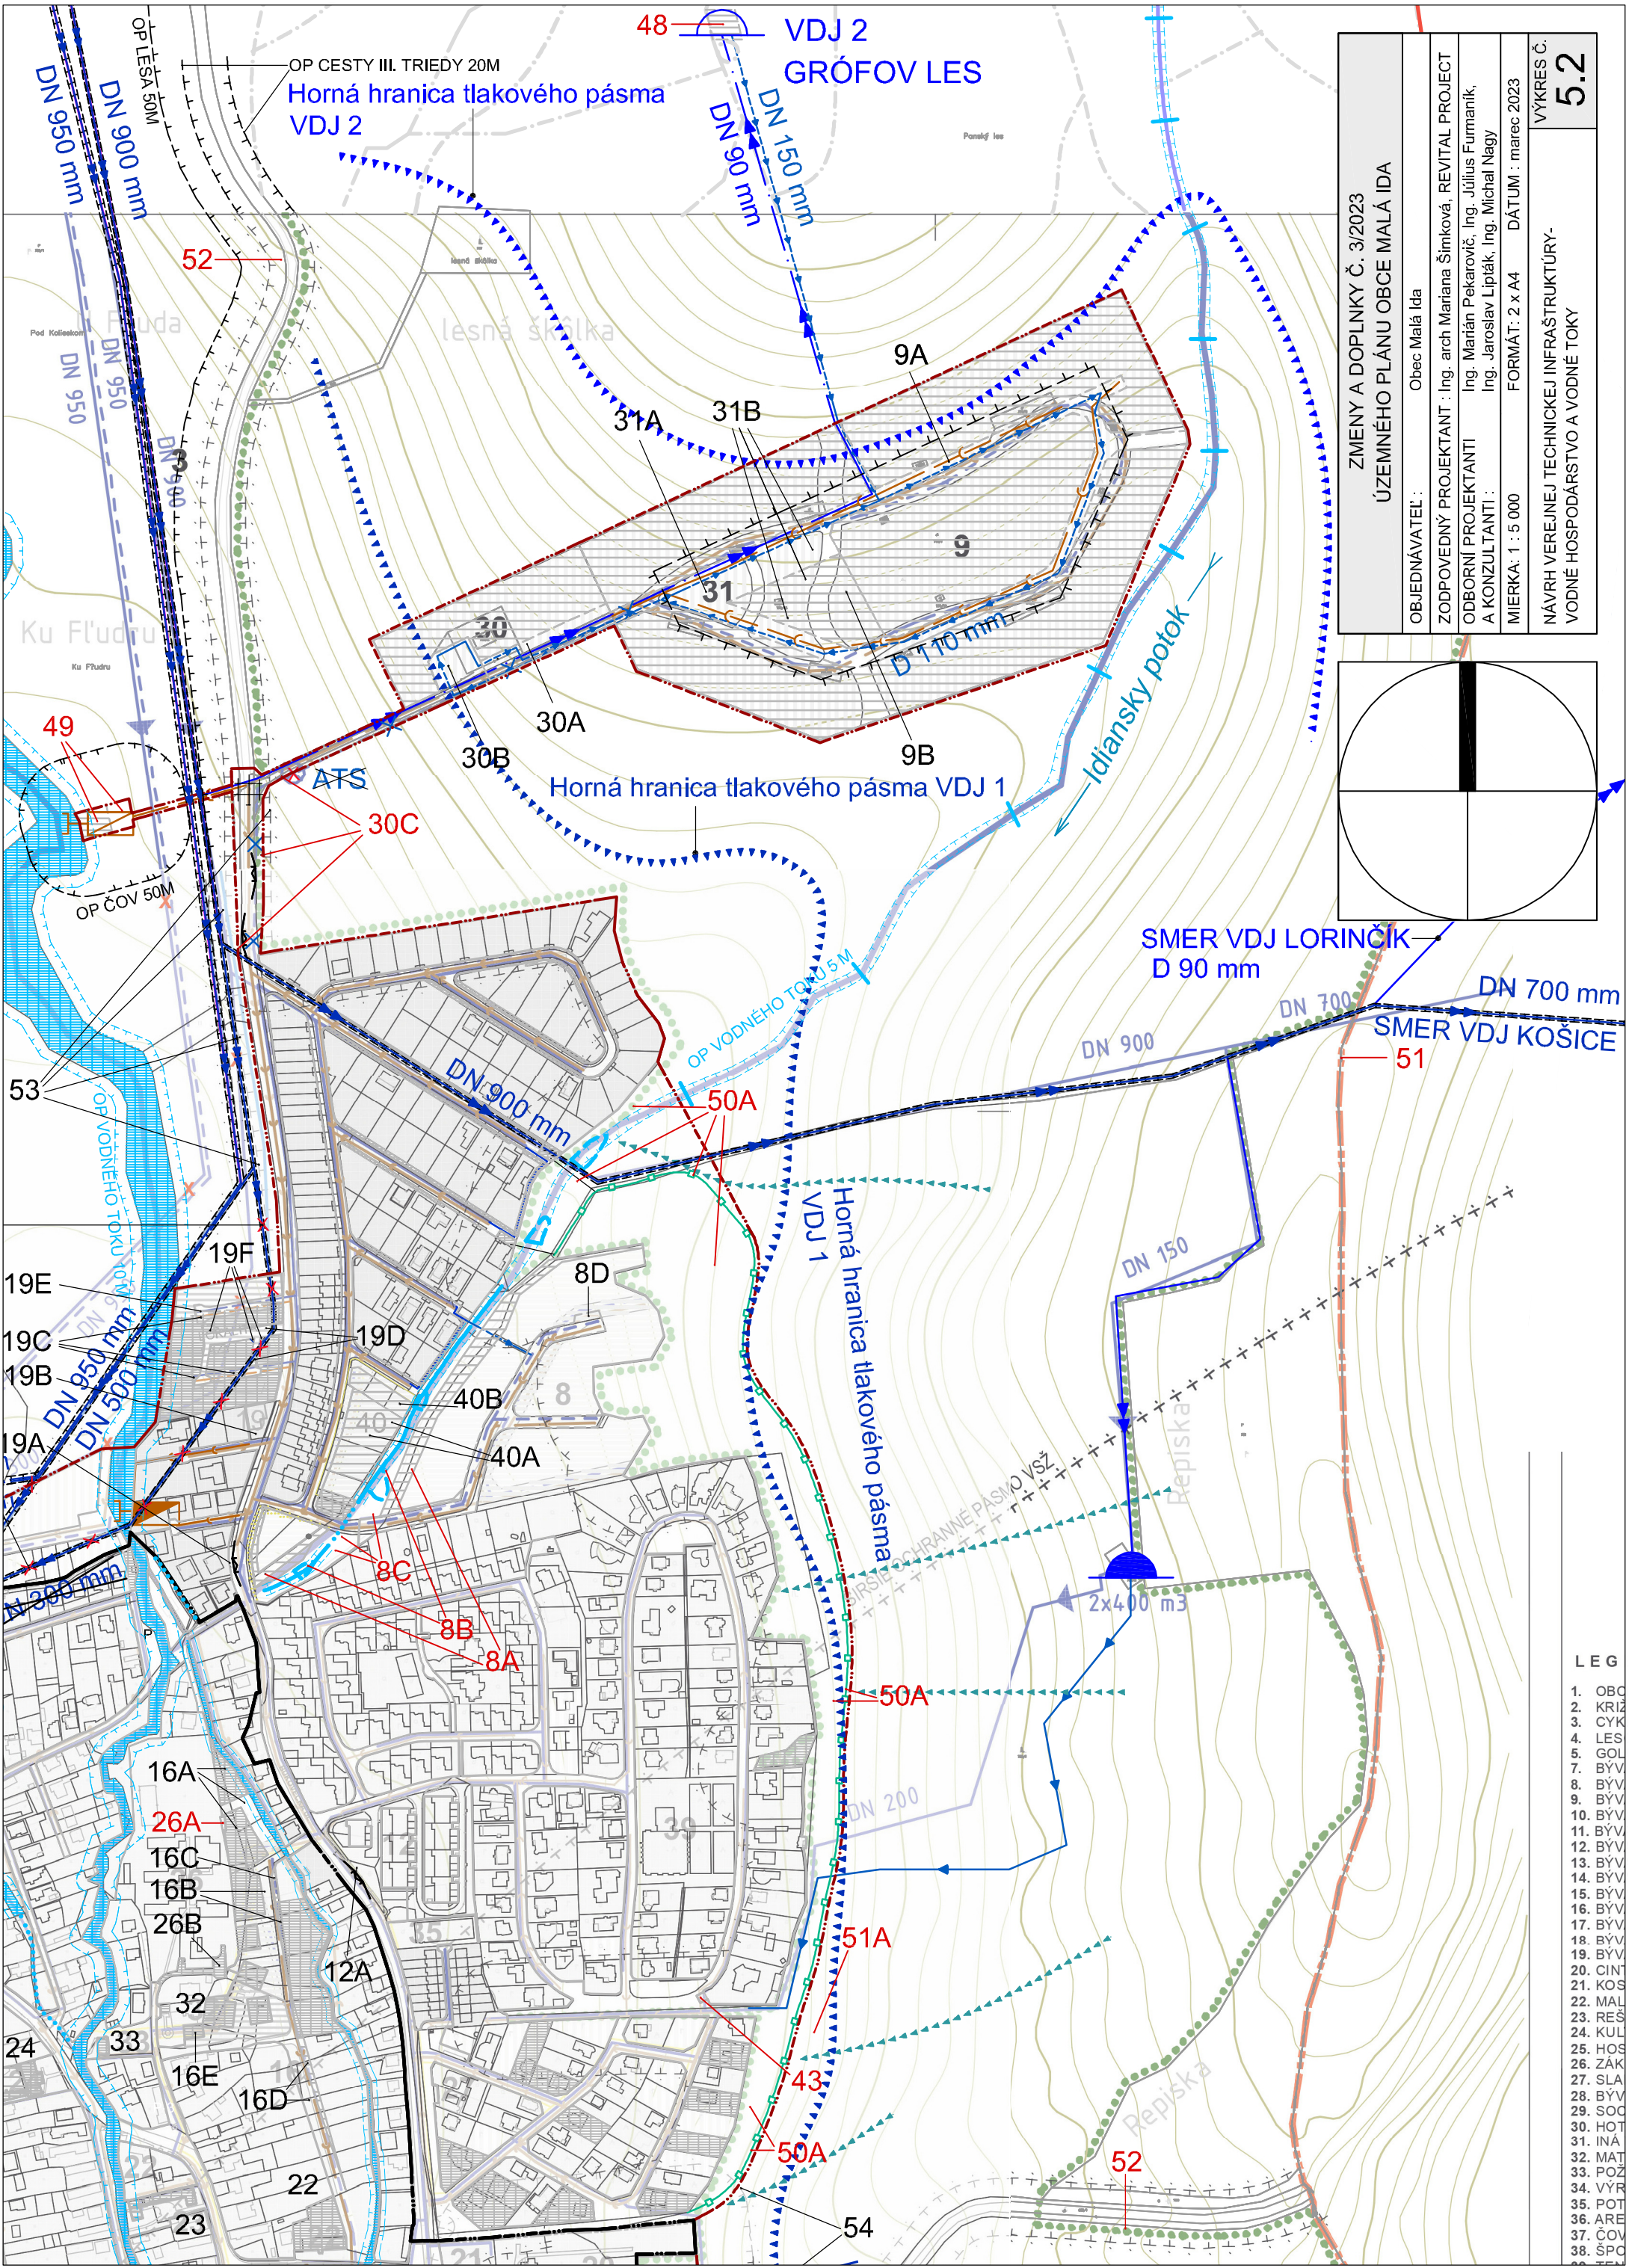

ZMENY A DOPLNKY Č. 3/2023	
ÚZEMNÉHO PLÁNU OBCE MALÁ IDA	
OBJEDNÁVATEĽ:	Obec Malá Ida
ZODPOVEDNÝ PROJEKTANT:	Ing. arch. Mariana Šimková, REVITAL PROJECT
ODBORNÍ PROJEKTANTI:	Ing. Marián Pekarovič, Ing. Július Furmaník,
A KONZULTANTI:	Ing. Jaroslav Lipták, Ing. Michal Nagy
MIERKA:	1 : 5 000
DÁTUM:	marec 2023
FORMÁT: 2 x A4	
NÁVRH VEREJNEJ TECHNICKEJ INFRAŠTRUKTÚRY- VODNÉ HOSPODÁRSTVO A VODNÉ TOKY	
VÝKRES Č.	5.2

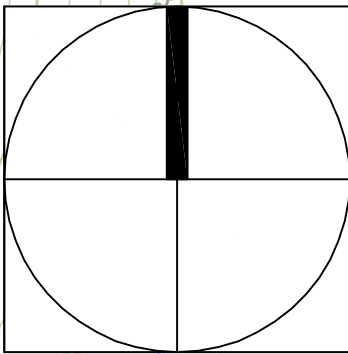

SMER VDJ LORINČIK
D 90 mm

DN 700 mm

SMER VDJ KOŠICE

- LEG
- 1. OBC
 - 2. KRIŽ
 - 3. CYK
 - 4. LES
 - 5. GOL
 - 6. BYV
 - 7. BYV
 - 8. BYV
 - 9. BYV
 - 10. BYV
 - 11. BYV
 - 12. BYV
 - 13. BYV
 - 14. BYV
 - 15. BYV
 - 16. BYV
 - 17. BYV
 - 18. BYV
 - 19. BYV
 - 20. CINT
 - 21. KOS
 - 22. MAL
 - 23. REŠ
 - 24. KUL
 - 25. HOS
 - 26. ZAK
 - 27. SLA
 - 28. BYV
 - 29. SOC
 - 30. HOT
 - 31. INA
 - 32. MAT
 - 33. POŽ
 - 34. VÝR
 - 35. POT
 - 36. ARE
 - 37. ČOV
 - 38. SPO