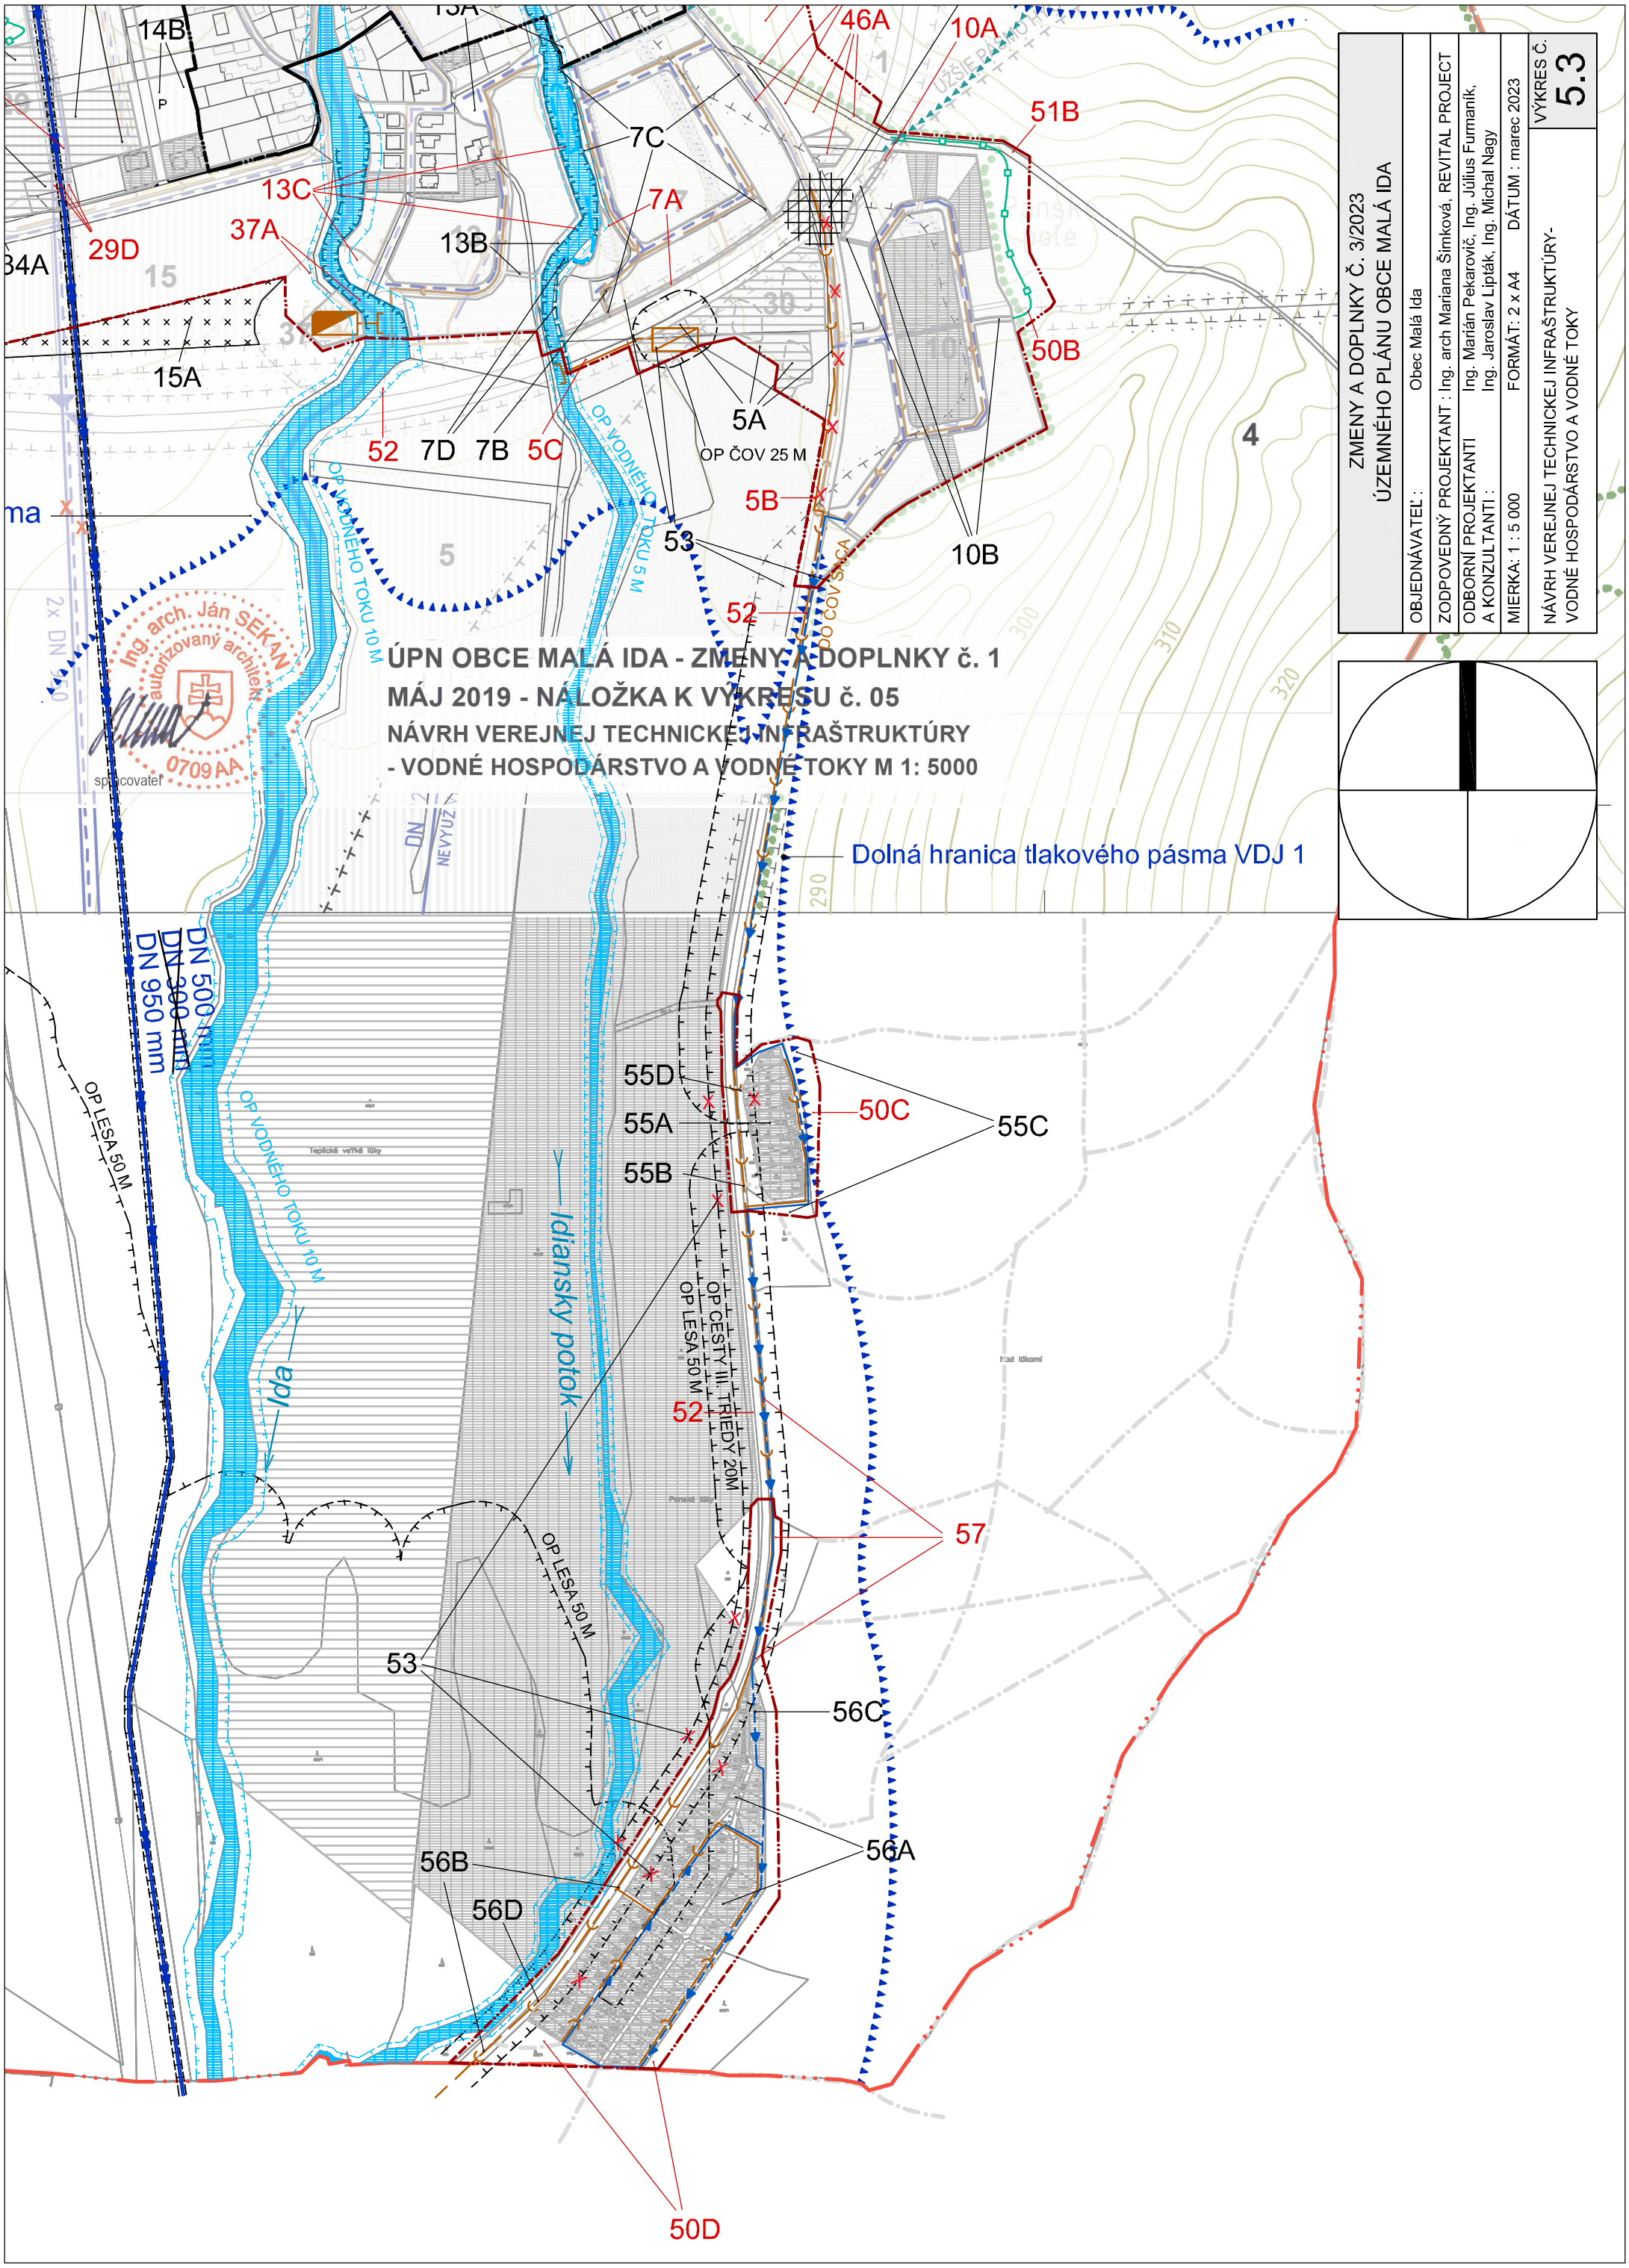
ZMENY A DOPLNKY Č. 3/2023
ÚZEMNÉHO PLÁNU OBCE MALÁ IDA
OBJEDNÁVATEĽ : Obec Malá Ida
ZODPOVEDNÝ PROJEKTANT : Ing. arch Mariana Šimková, REVITAL PROJECT
ODBORNÍ PROJEKTANTI A KONZULTANTI : Ing. Marián Pekarovič, Ing. Julius Furmanik, Ing. Jaroslav Lipták, Ing. Michal Nagy
MIERKA: 1 : 5 000
FORMÁT: 2 x A4
DÁTUM : marec 2023
NÁVRH VEREJNEJ TECHNICKEJ INFRAŠTRUKTÚRY- VODNÉ HOSPODÁRSTVO A VODNÉ TOKY
VÝKRES Č. 5.3
ÚPN OBCE MALÁ IDA - ZMENY A DOPLNKY č. 1
MÁJ 2019 - NÁLOŽKA K VÝKRESU č. 05
NÁVRH VEREJNEJ TECHNICKEJ INFRAŠTRUKTÚRY
- VODNÉ HOSPODÁRSTVO A VODNÉ TOKY M 1: 5000
Ing. arch. Ján SEKAN
autorizovaný architekt
0709 AA
spracovateľ
Dolná hranica tlakového pásma VDJ 1
DN 500 mm
DN 300 mm
DN 950 mm
OP VODNÉHO TOKU 10 M
OP VODNÉHO TOKU 5 M
OP ČOV 25 M
OP ČOV SAČA
OP LESA 50 M
OP CESTY III. TRIEDY 20M
Idiansky potok
Ida
14B
15A
29D
34A
13C
37A
13B
7C
7A
46A
10A
51B
50B
52
7D
7B
5C
5A
5B
53
10B
55D
55A
55B
50C
55C
56C
56B
56D
56A
57
50D