



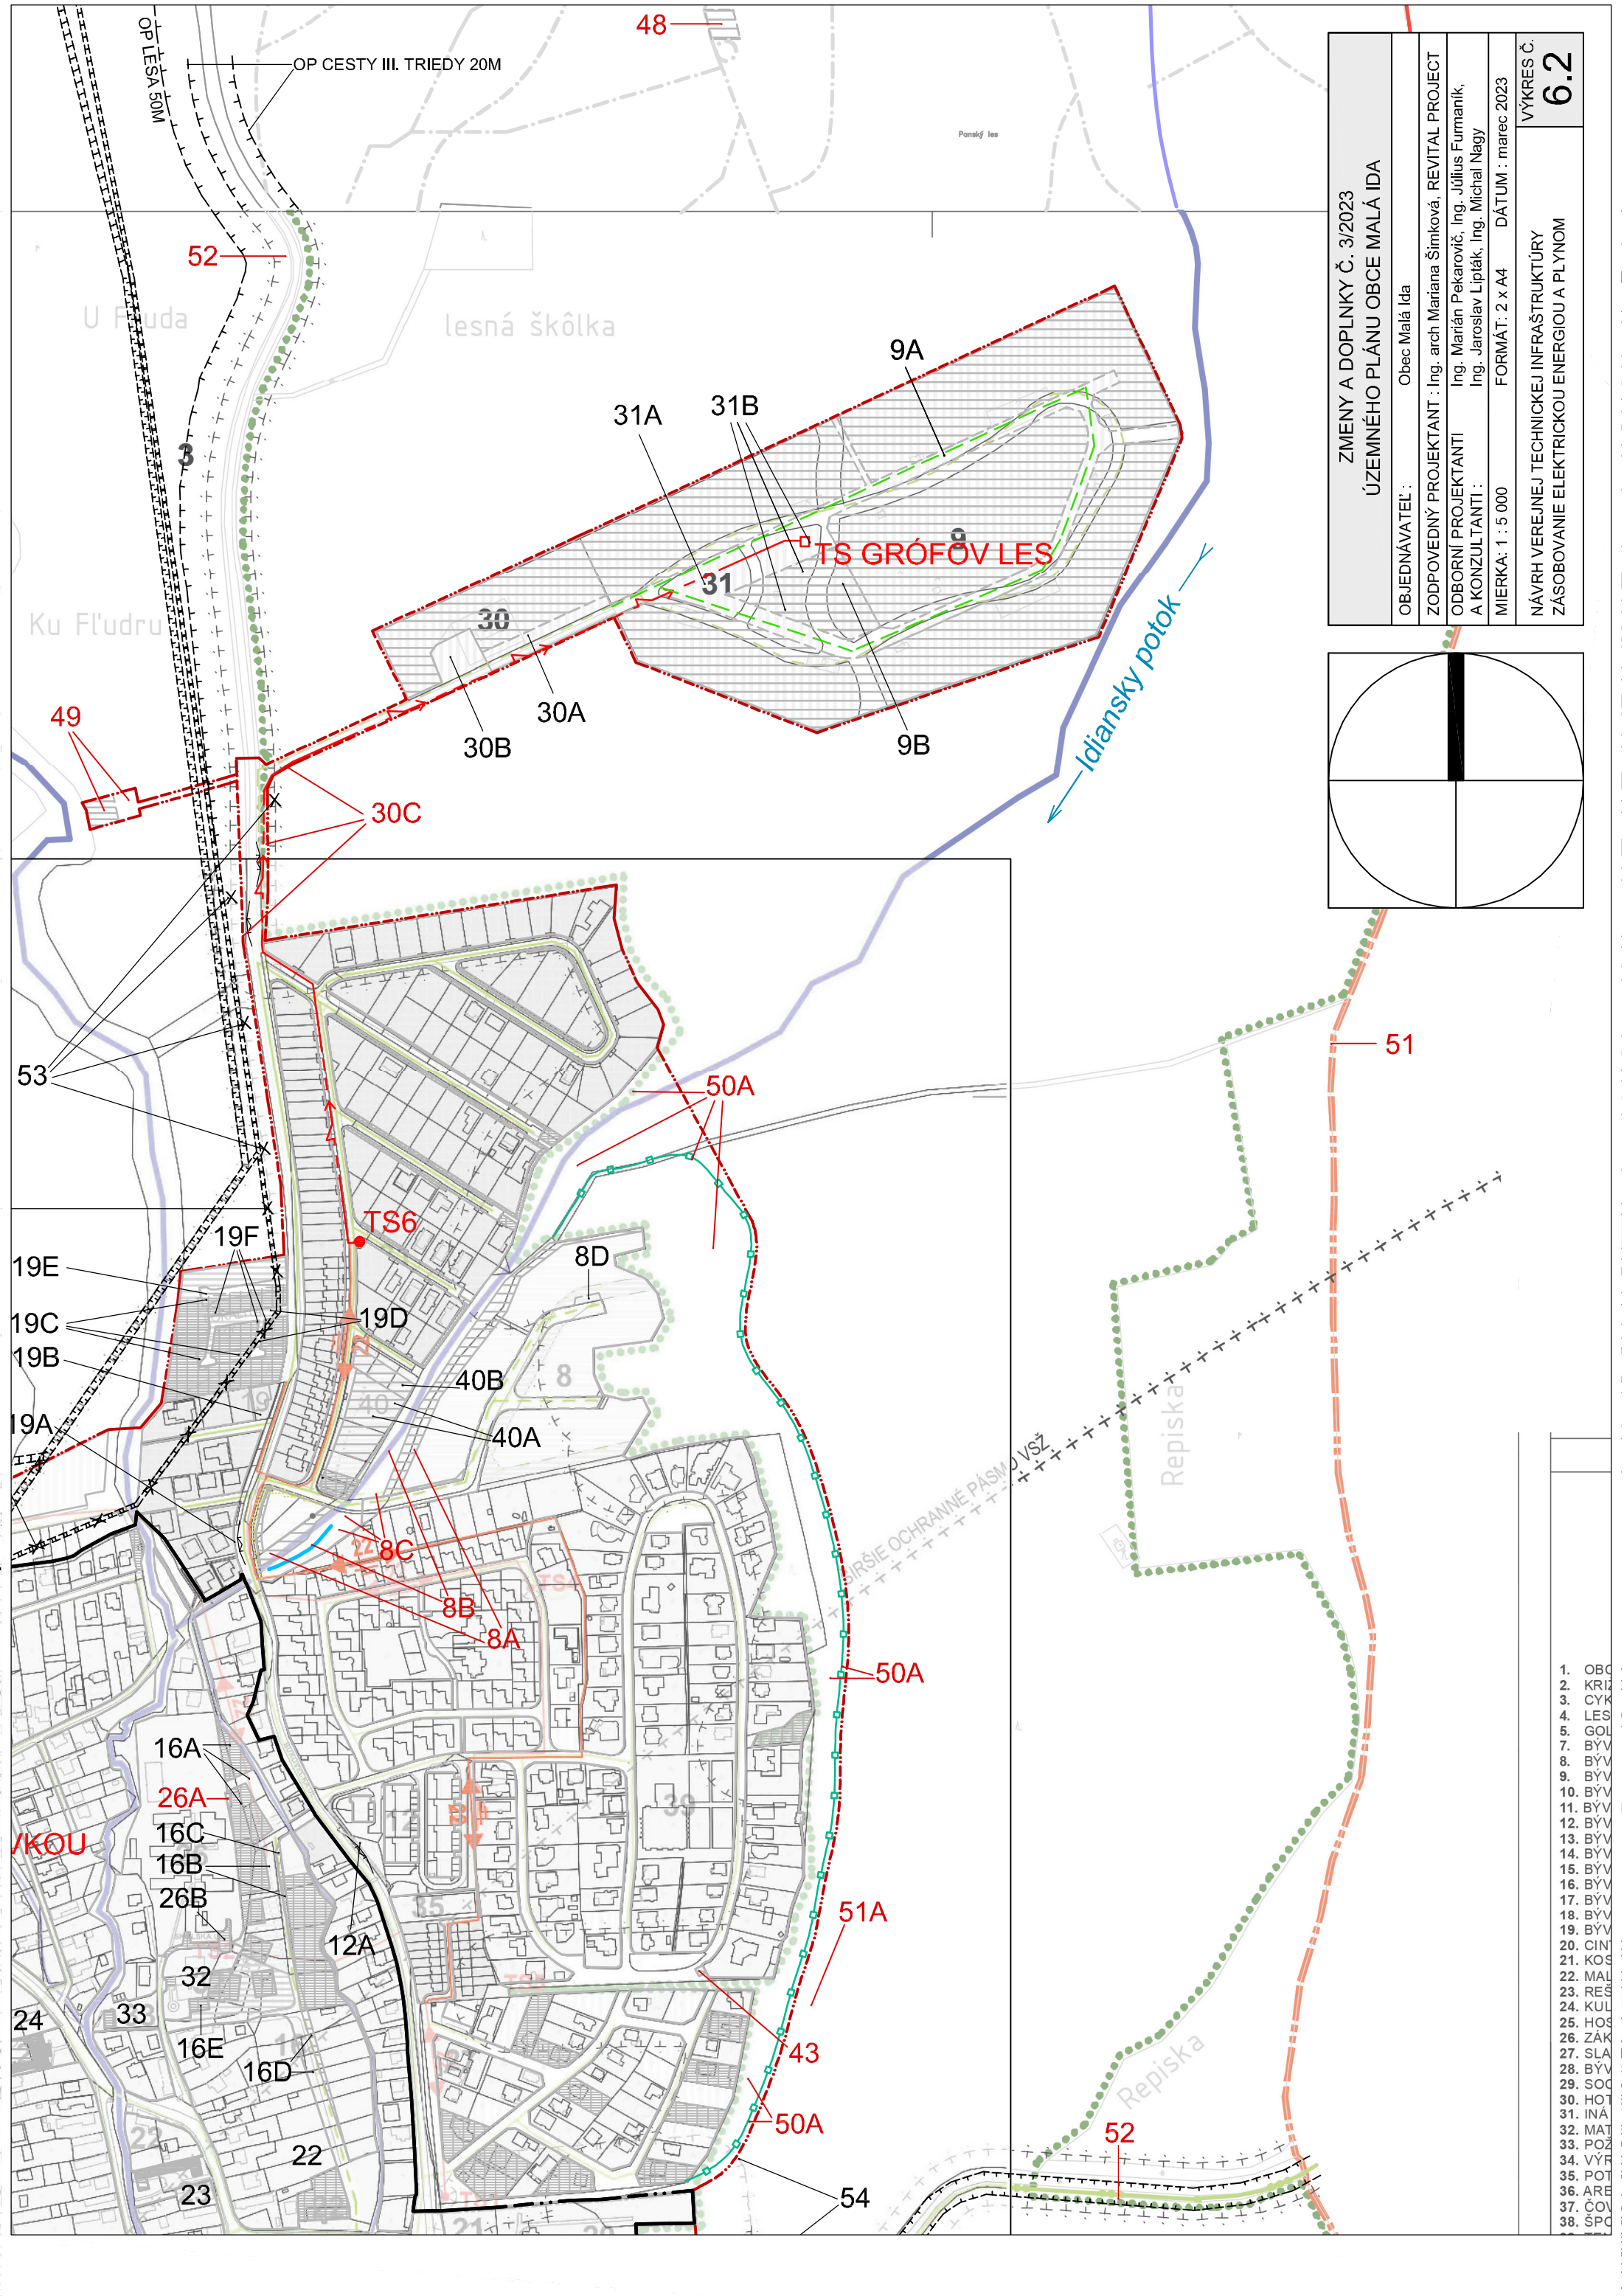

ZMENY A DOPLNKY Č. 3/2023	
ÚZEMNÉHO PLÁNU OBCE MALÁ IDA	
OBJEDNÁVATEĽ :	Obec Malá Ida
ZODPOVEDNÝ PROJEKTANT :	Ing. arch. Mariana Šímková, REVITAL PROJECT
ODBORNÍ PROJEKTANTI :	Ing. Marián Pekarovič, Ing. Július Furmaník,
A KONZULTANTI :	Ing. Jaroslav Lipták, Ing. Michal Nagy
MIERKA :	1 : 5 000
DÁTUM :	marec 2023
FORMÁT :	2 x A4
NÁVRH VEREJNEJ TECHNICKÉJ INFRAŠTRUKTÚRY	VÝKRES Č. 6.2
ZÁSOBOVANIE ELEKTRICKOU ENERGIOU A PLYNOM	

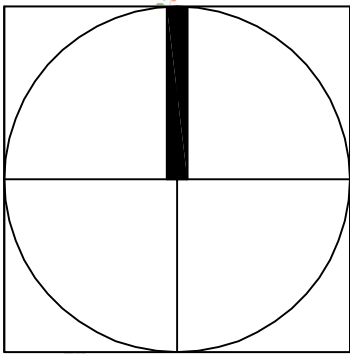

1. OBCE
2. KRIK
3. CYK
4. LES
5. GOL
6. BYV
7. BYV
8. BYV
9. BYV
10. BYV
11. BYV
12. BYV
13. BYV
14. BYV
15. BYV
16. BYV
17. BYV
18. BYV
19. BYV
20. CIN
21. KOS
22. MAL
23. REŠ
24. KUL
25. HOS
26. ZAK
27. SLA
28. BYV
29. SOC
30. HOT
31. INÁ
32. MAT
33. POŽ
34. VÝR
35. POT
36. ARE
37. ČOV
38. ŠPO