


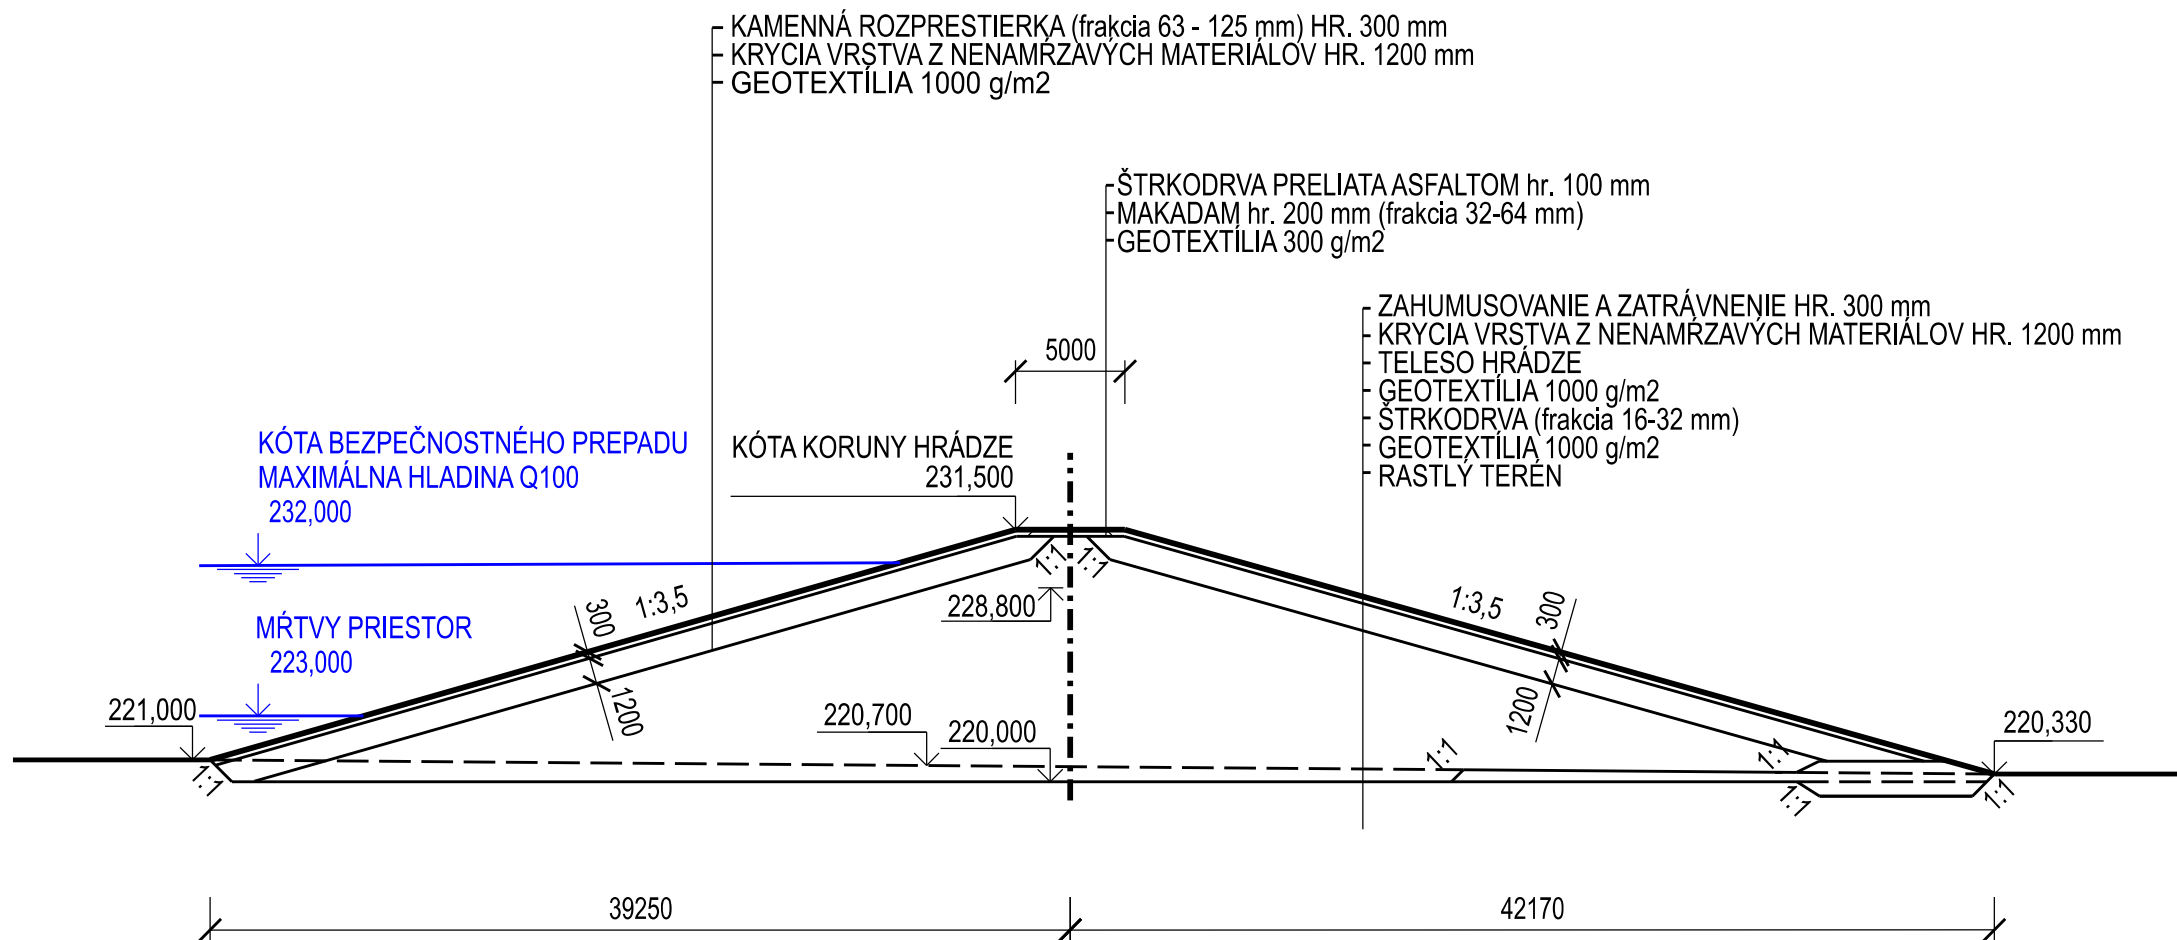

VZOROVÝ PRIEČNY REZ - VARIANT Č. 1

MIERKA 1:1 000