


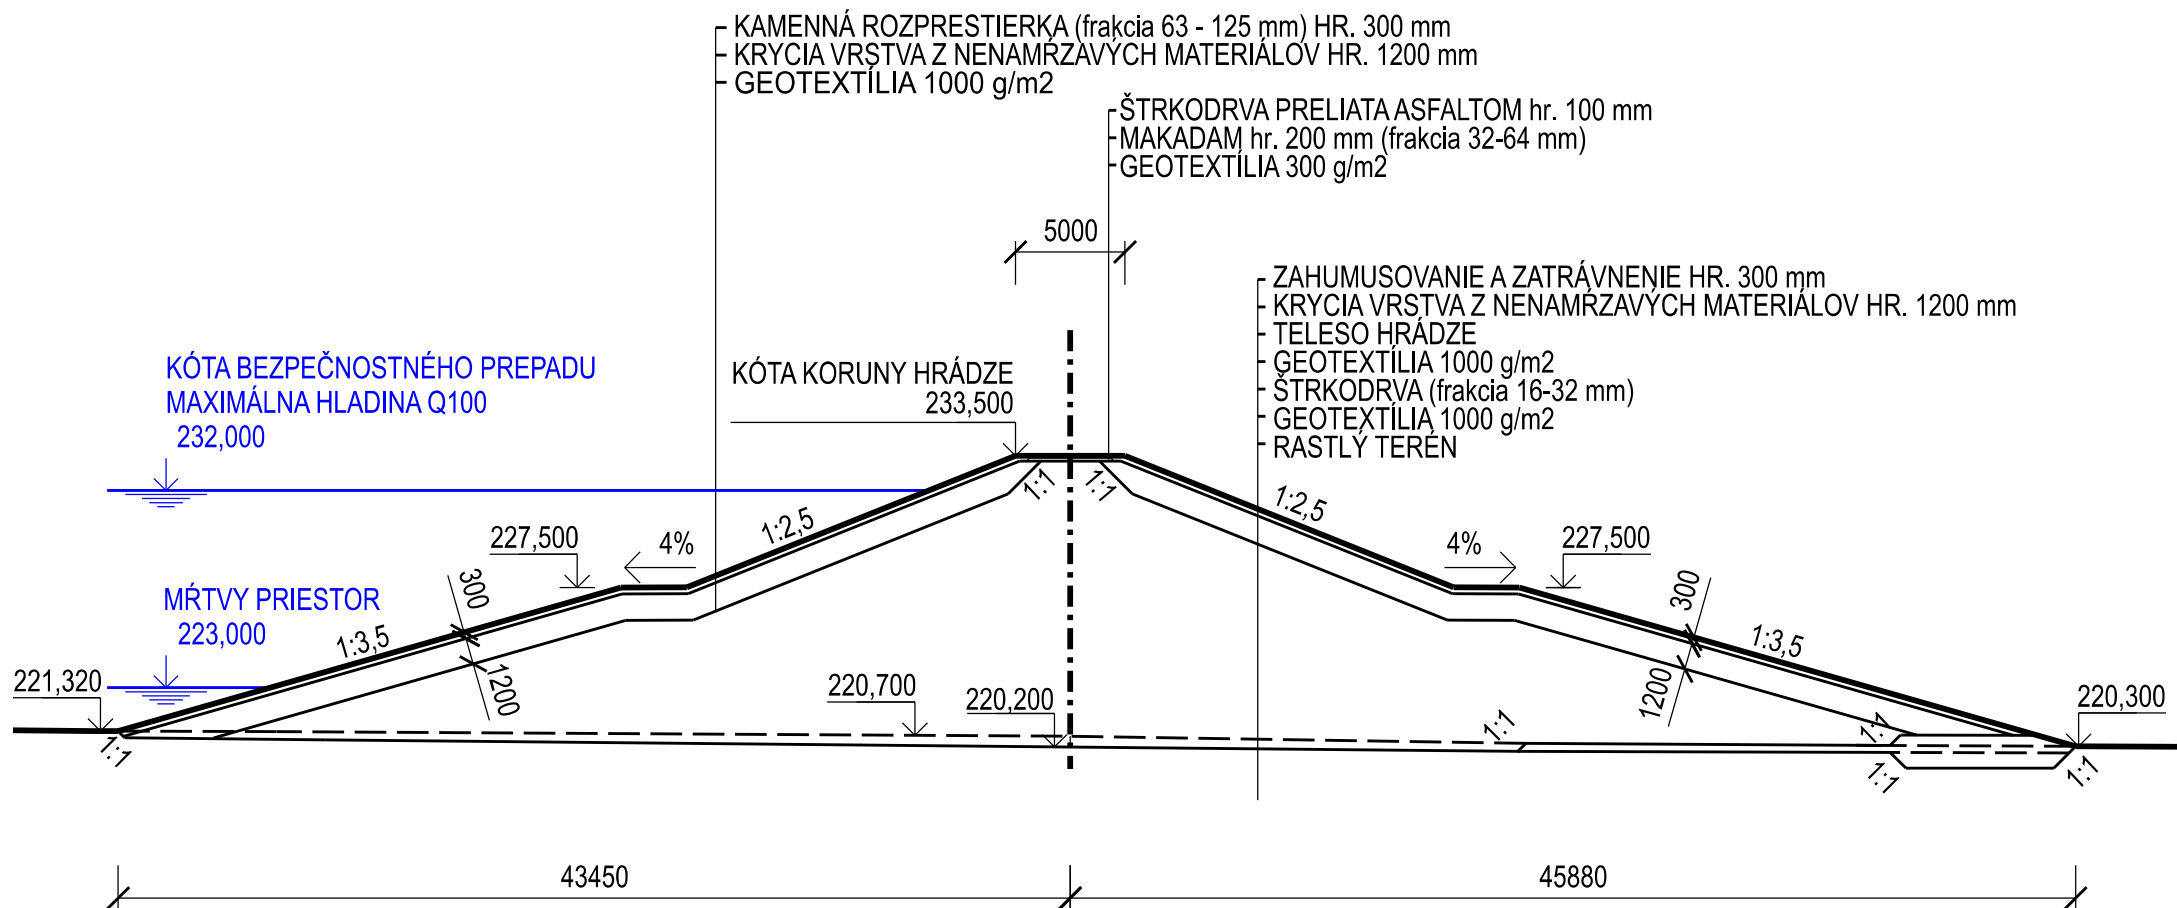

VZOROVÝ PRIEČNY REZ - VARIANT č. 2

MIERKA 1:1 000