


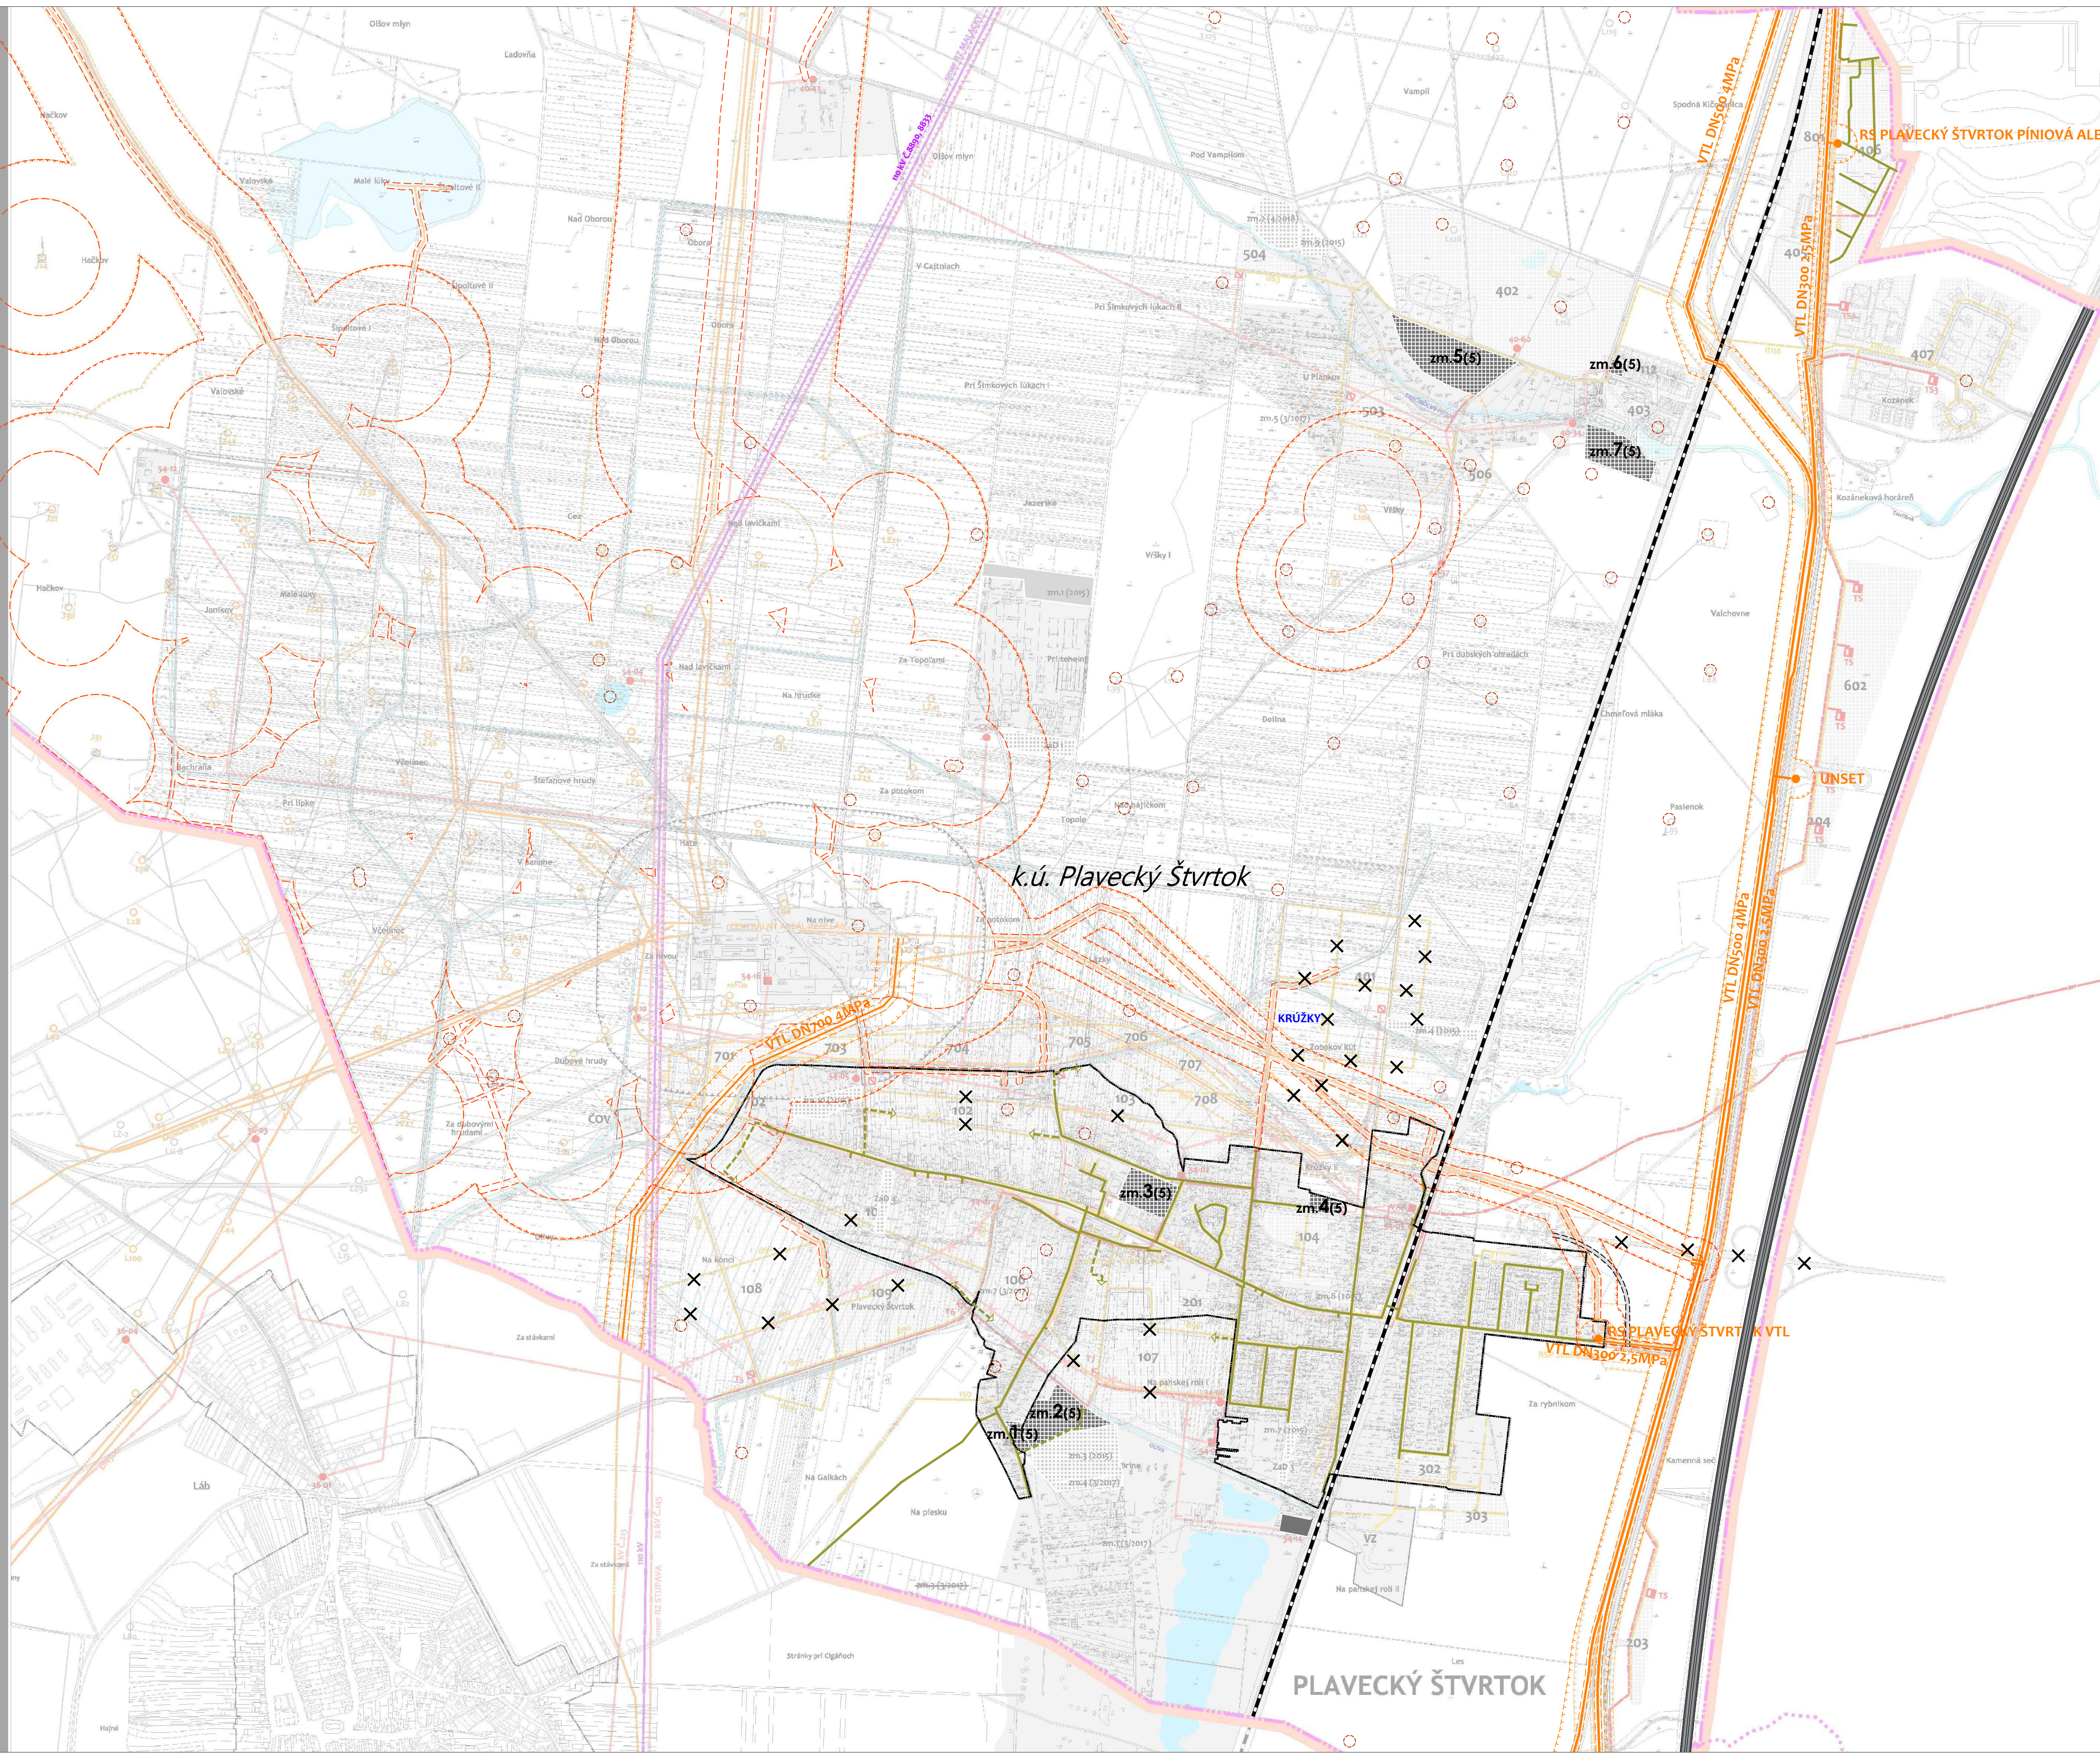

STAV	NÁVRH	
		HRANICA KATASTRA OBCE PLAVECKÝ ŠTVRTOK STAV K 03.07.2002 A PREDPOKLAD BUDÚCEHO ROZŠIŘENIA
		HRANICA ZASTAVANÉHO ÚZEMIA OBCE PLAVECKÝ ŠTVRTOK K 01.01.1990
		KOMUNIKÁCIE
		ŽELEZNICA
		VODNÉ PLOCHY A TOKY
		MOČIARE
		ELEKTRICKÉ VEDENIA PODZEMNÉ 22kV
		ELEKTRICKÉ VEDENIA VZDUŠNÉ 22kV
		ELEKTRICKÉ VEDENIA VZDUŠNÉ 110kV
		ELEKTRICKÉ VEDENIA VZDUŠNÉ 400kV
		TRANSFORMAČNÁ STANICA STĺPOVÁ
		TRANSFORMAČNÁ STANICA MUROVANÁ
		OCHRANNÉ PÁSMO ELEKTRICKÝCH VEDENÍ A ZARIADENÍ
		NTL PLYNOVOD
		STL PLYNOVOD
		VTL PLYNOVOD
		VVTL PLYNOVOD
		MERACIA STANICA PLYNU
		REGULAČNÁ STANICA PLYNU ST/NTL
		OCHRANNÉ PÁSMO TEPELNÉHO ÚČINKU Z CA PZP
		VRTY AKTÍVNE A NEAKTÍVNE
		OCHRANNÉ PÁSMO PLYNÁRENSKÝCH ZARIADENÍ A PLYNOVODOV
		BEZPEČNOSTNÉ PÁSMO PLYNÁRENSKÝCH ZARIADENÍ A PLYNOVODOV

STAV	NÁVRH	
		HRANICA ZASTAVANÉHO ÚZEMIA
		ÚPRAVA TRASY DIALNICE D2
		KOMUNIKÁCIE
		MODERNIZÁCIA ŽELEZNIČNEJ TRATE
		ROZVOJOVÉ PLOCHY
		ELEKTRICKÉ VEDENIA VZDUŠNÉ 110kV (VÍD č. 1, 9A)
		STL PLYNOVOD
		VTL PLYNOVOD
		REGULAČNÁ STANICA PLYNU
		OCHRANNÉ PÁSMO PLYNÁRENSKÝCH ZARIADENÍ A PLYNOVODOV
		BEZPEČNOSTNÉ PÁSMO PLYNÁRENSKÝCH ZARIADENÍ A PLYNOVODOV
		OCHRANNÉ PÁSMO - NAFTA a.s., POZAGAS a.s.
		BEZPEČNOSTNÉ PÁSMO - NAFTA a.s., POZAGAS a.s.
		PÁSMO ZLIKVIDOVANÝCH VRTOV
		JAVY NA ZRUŠENIE

POZNÁMKA: VO VÝKRESE SÚ AKTUALIZOVANÉ PLYNÁRENSKE ZARIADENIA A ICH OCHRANNÉ + BEZPEČNOSTNÉ PÁSMO (SP - distribúcia, a.s.) A OCHRANNÉ + BEZPEČNOSTNÉ PÁSMO (NAFTA a.s., POZAGAS a.s.).