


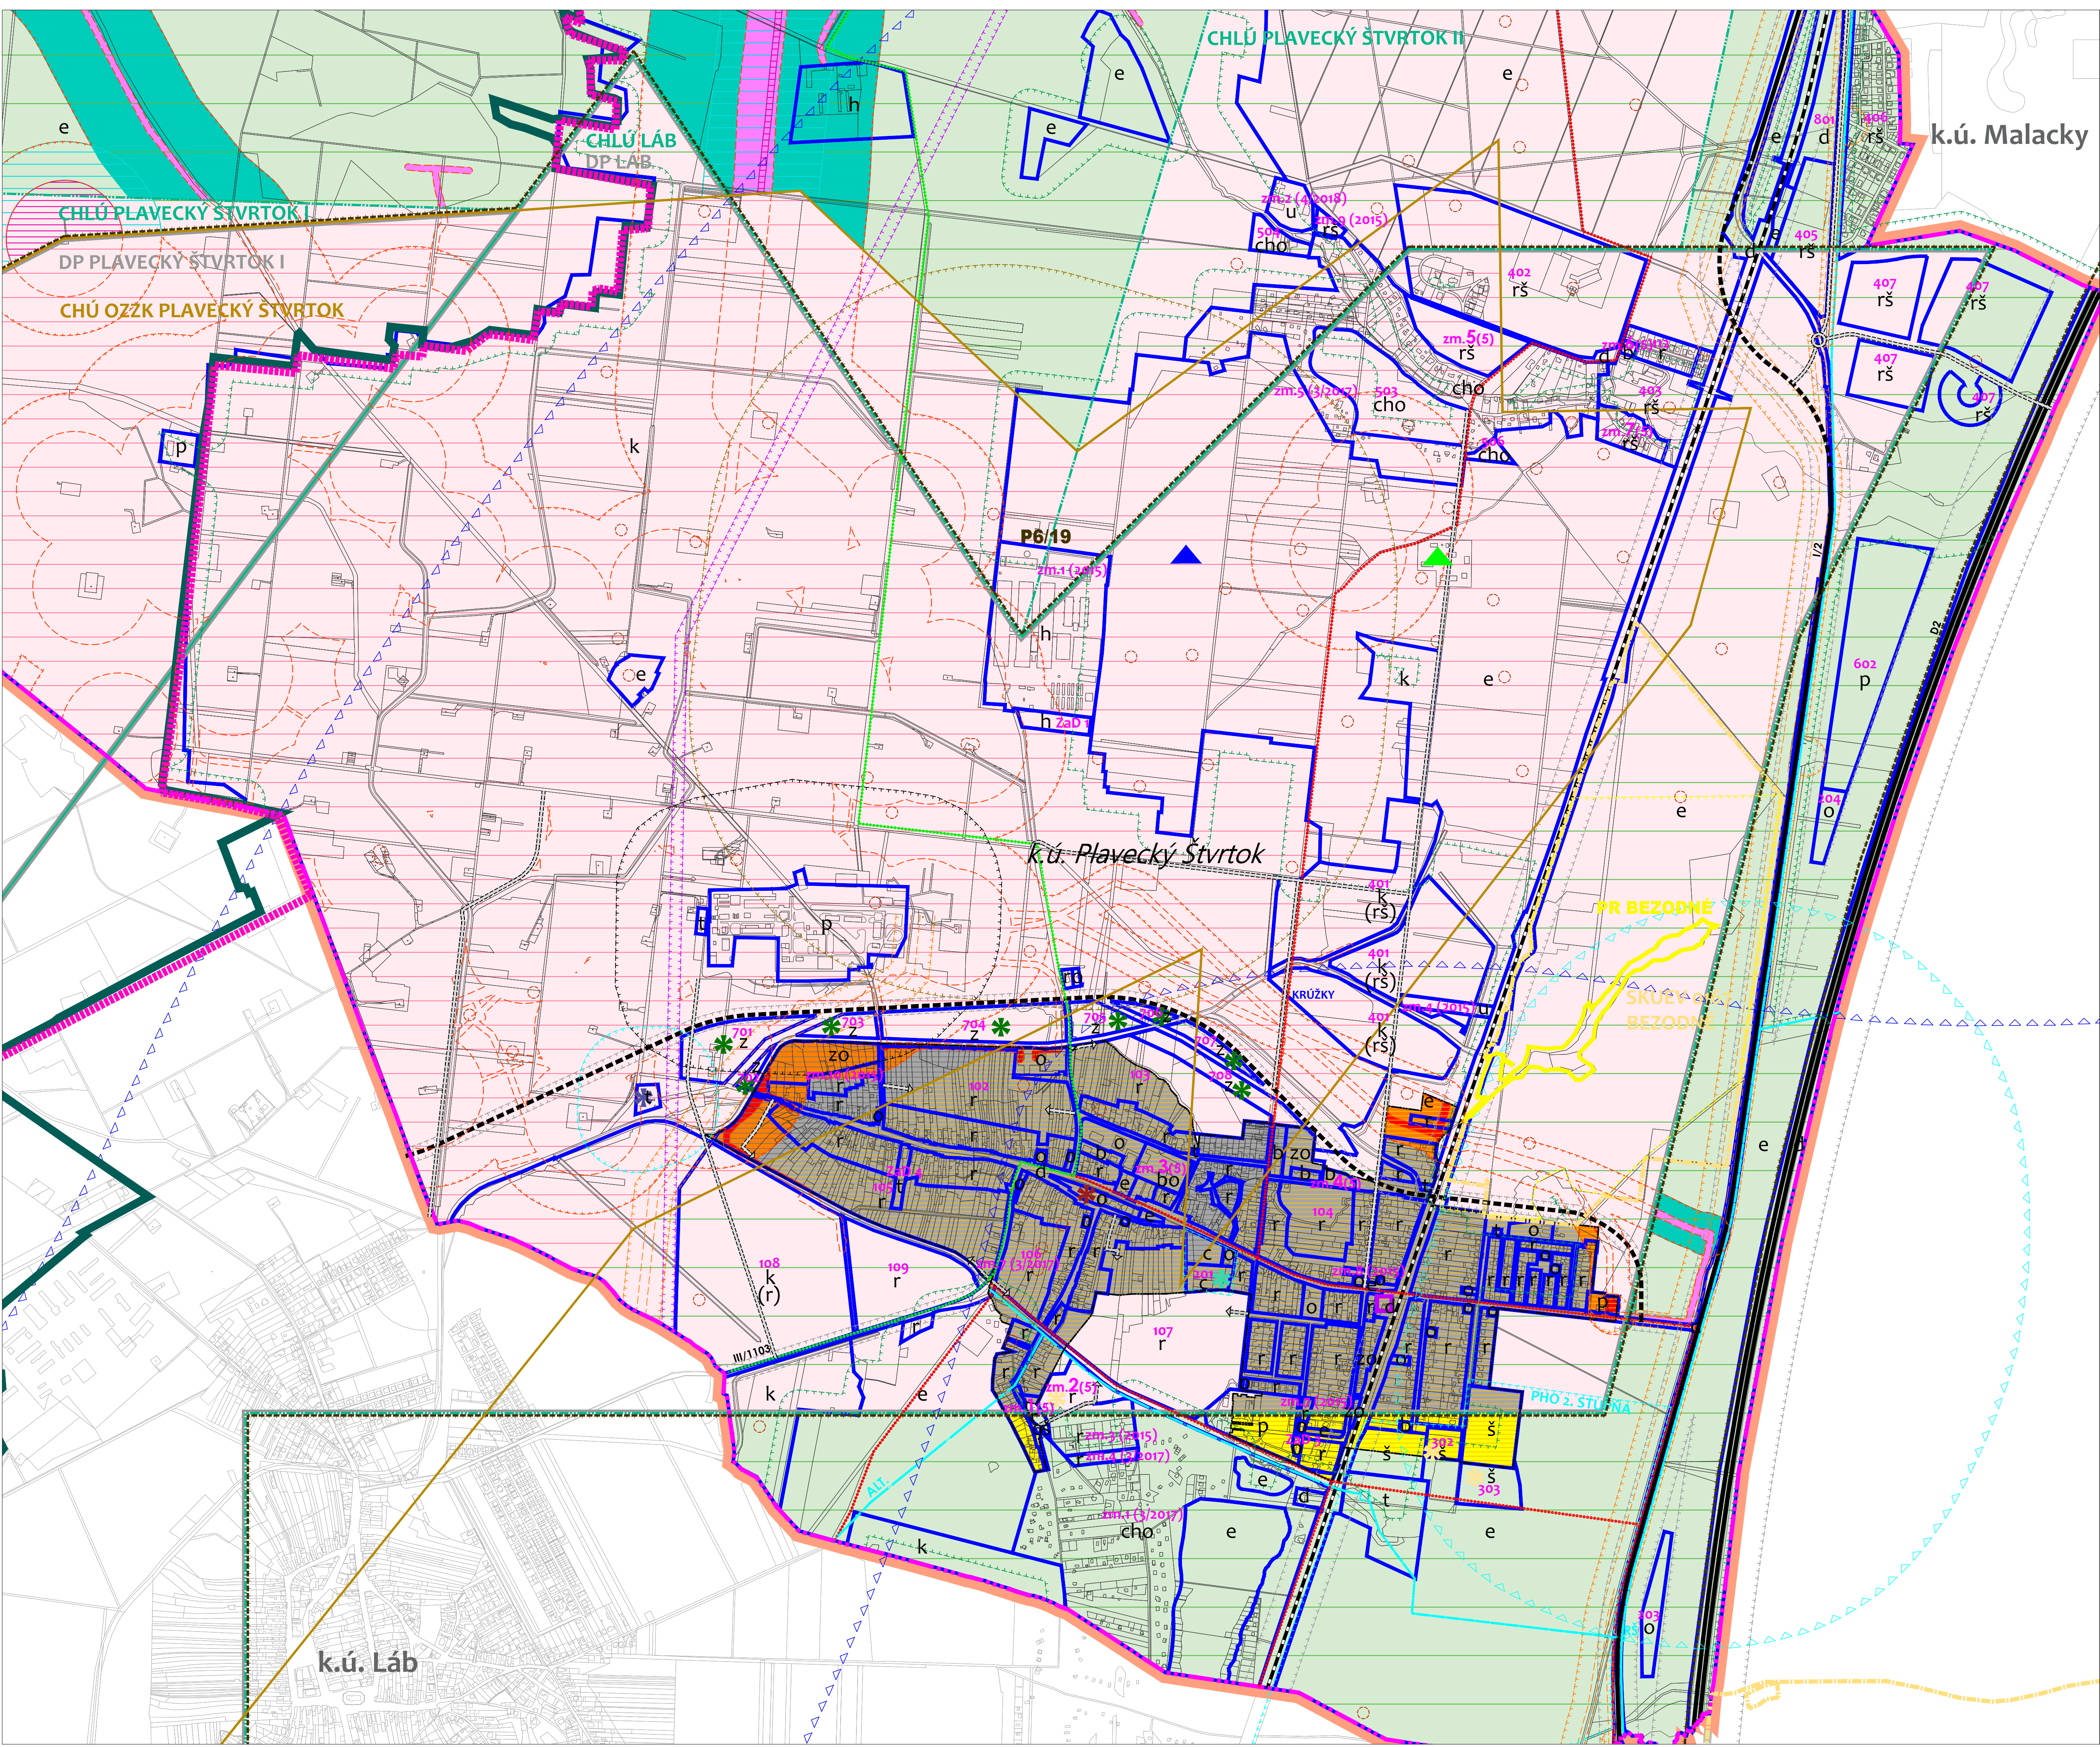

| STAV                                | NÁVRH |   |
|-------------------------------------|-------|---|
| ADMINISTRATÍVNE HRANICE             |       | HRANICA KATASTRÁLNEHO ÚZEMIA                                                                                 |
|                                     |       | HRANICA ZASTAVANÉHO ÚZEMIA                                                                                   |
| REGULATÍVY VYUŽITIA ÚZEMIA          |       | HRANICE REGULAČNÝCH BLOKOV                                                                                   |
|                                     | r     | OZNAČENIE REGULAČNÝCH BLOKOV                                                                                 |
|                                     |       | OZNAČENIE ROZVOJOVÝCH PLOCH                                                                                  |
| LIMITY VYUŽITIA ÚZEMIA              |       | HRANICA CHKO ZÁHORIE                                                                                         |
|                                     |       | HRANICA LOKALITĚ EURÓPSKEHO VÝZNAMU                                                                          |
|                                     |       | HRANICA CHRÁNENÉHO VTÁČIEHO ÚZEMIA                                                                           |
|                                     |       | HRANICA PRÍRODNEJ REZERVÁCIE A JEJ OP                                                                        |
|                                     |       | HRANICA DOBÝVACIEHO PRIESTORU                                                                                |
|                                     |       | HRANICA CHRÁNENÉHO LOŽISKOVÉHO ÚZEMIA                                                                        |
|                                     |       | HRANICA CHRÁNENÉHO ÚZEMIA PLAVECKÝ ŠTVRTOK PRE OSOBITNÝ ZASAH DO ZEMSKÉJ KÓRY (ZÁSOBNIK ZEM. PLYNU)          |
|                                     |       | URČENÉ PRIESKUMNÉ ÚZEMIE VEDENSKÁ PANVA - SEVER                                                              |
|                                     |       | PRÁVDEPODOBŇA ENVIRONMENTÁLNA ZÁŤAŽ                                                                          |
|                                     |       | SANOVANÁ / REKULTIVOVANÁ LOKALITA (ENVIRONMENTÁLNA ZÁŤAŽ)                                                    |
|                                     |       | NEHNUTELNÉ KULTÚRNE PAMIATKY                                                                                 |
|                                     |       | PÁSMO HYGIENICKEJ OCHRANY HOSPODÁRSKEHO DVORA                                                                |
|                                     |       | OCHRANNÉ PÁSMO CINTORÍNA                                                                                     |
|                                     |       | OCHRANNÉ PÁSMO LESA                                                                                          |
|                                     |       | DIADNICA / ÚPRAVA TRASY DIADNICE D2                                                                          |
|                                     |       | CESTY I. A III. TRIEDY A SÚVISIACE STAVBY                                                                    |
|                                     |       | MIESTNE KOMUNIKÁCIE                                                                                          |
|                                     |       | MODERNIZÁCIA ŽELEZNIČNEJ TRATE                                                                               |
|                                     |       | CYKLISTICKÁ KOMUNIKÁCIA                                                                                      |
|                                     |       | OCHRANNÉ PÁSMO KOMUNIKÁCIÍ A ŽELEZNICE                                                                       |
|                                     |       | ZÓNA 1 - NAFTA a.s.                                                                                          |
|                                     |       | ZÓNA 2 - NAFTA a.s.                                                                                          |
|                                     |       | ZÓNA 3 - NAFTA a.s. / ZÓNA 3 - POZAGAS a.s.                                                                  |
|                                     |       | ZÓNA 4 - NAFTA a.s. / ZÓNA 4 - POZAGAS a.s.                                                                  |
|                                     |       | ZÓNA 5 - NAFTA a.s. / ZÓNA 5 - POZAGAS a.s.                                                                  |
|                                     |       | ZÓNA 6 - NAFTA a.s. / ZÓNA 6 - POZAGAS a.s.                                                                  |
|                                     |       | ZÓNA 7 - NAFTA a.s. / ZÓNA 7 - POZAGAS a.s.                                                                  |
|                                     |       | ZÓNA 8 - NAFTA a.s. / ZÓNA 8 - POZAGAS a.s.                                                                  |
|                                     |       | OCHRANNÉ PÁSMO - NAFTA a.s., POZAGAS a.s., BEZPEČNOSTNÉ PÁSMO - NAFTA a.s., POZAGAS a.s.                     |
|                                     |       | PÁSMO ZLIKVIDOVANÝCH VRTOV                                                                                   |
|                                     |       | OCHRANNÉ PÁSMO TEPELNÉHO ÚČINKU Z CA P2PZ                                                                    |
|                                     |       | OCHRANNÉ PÁSMO PLYNÁRENSKÝCH ZARIADENÍ A PLYNOVODOV, BEZPEČNOSTNÉ PÁSMO PLYNÁRENSKÝCH ZARIADENÍ A PLYNOVODOV |
|                                     |       | ELEKTRICKÉ VEDNIA VZDUŠNÉ 400kV, 110kV (VIŠ Č.v. 9A)                                                         |
|                                     |       | OCHRANNÉ PÁSMO ELEKTRICKÝCH VEDENÍ A ZARIADENÍ                                                               |
|                                     |       | OCHRANNÉ PÁSMO ČOV                                                                                           |
|                                     |       | A PÁSMO HYGIENICKEJ OCHRANY VODNÉHO ZDROJA                                                                   |
|                                     |       | HRANICA NAJPERSEKTÍVNEJŠIEJ OBLASTI PRE VYUŽÍVANIE GEOTERMÁLNYCH VÔD                                         |
|                                     |       | HRANICA NAJPERSEKTÍVNEJŠIEJ OBLASTI PRE VYUŽÍVANIE IÓDOVO-BRÓMOVÝCH VÔD                                      |
|                                     |       | ZÁSBOVACIE VODOVODNÉ POTRUBIA (NOVÝ PRÍVOD VODY)                                                             |
|                                     |       | VODOVODNÉ ZARIADENIA                                                                                         |
|                                     |       | ZÁPLAVOVÁ ČIARA Q100                                                                                         |
| VEREJNOPROSPEŠNÉ STAVBY A OPATRENIA |       | ÚPRAVA TRASY DIADNICE D2                                                                                     |
|                                     |       | CESTY I. A III. TRIEDY                                                                                       |
|                                     |       | MIESTNE KOMUNIKÁCIE                                                                                          |
|                                     |       | MODERNIZÁCIA ŽELEZNIČNEJ TRATE                                                                               |
|                                     |       | TERMINÁL INTEGROVANEJ OSOBNÉJ DOPRAVY                                                                        |
|                                     |       | CYKLISTICKÉ KOMUNIKÁCIE                                                                                      |
|                                     |       | ZÁSBOVACIE VODOVODNÉ POTRUBIA (NOVÝ PRÍVOD VODY) A VODOVODNÉ ZARIADENIA                                      |
|                                     |       | REKONŠTRUKCIA ČOV                                                                                            |
|                                     |       | ELEKTRICKÉ VEDNIA VZDUŠNÉ 110kV (VIŠ Č.v. 9A)                                                                |
|                                     |       | CINTORINY, PARKOVÁ ZELEŇ, PLOCHY ŠPORTU                                                                      |



| ZOZNAM REGULAČNÝCH BLOKOV |     |                                                                                         |
|---------------------------|-----|-----------------------------------------------------------------------------------------|
| r                         | r   | PLOCHY RODINNÝCH DOMOV                                                                  |
| b                         | b   | PLOCHY BYTOVÝCH DOMOV                                                                   |
|                           | bo  | ZMIEŠANÉ PLOCHY BYTOVÝCH DOMOV A OBČIANSKEJ VYBAVENOSTI                                 |
| o                         | o   | PLOCHY OBČIANSKEJ VYBAVENOSTI                                                           |
| p                         | p   | PLOCHY PRIEMYSLU A SKLADOV                                                              |
| t                         | t   | PLOCHY TECHNICKEJ VYBAVENOSTI                                                           |
| d                         | d   | DOPRAVNÉ PLOCHY A KOMUNIKÁCIE, PLOCHY ŽELEZNICE                                         |
| h                         | h   | HOSPODÁRSKY DVOR SO ŽIVOCIŠNOU VÝROBOU                                                  |
|                           | u   | PLOCHY HOSPODÁRSKEJ USADLOSTI A RODINNÁ AGROFARMA                                       |
| š                         | š   | PLOCHY ŠPORTU                                                                           |
|                           | rš  | PLOCHY REKREÁCIE A ŠPORTU                                                               |
| cho                       | cho | CHATOVÉ OSADY                                                                           |
| zo                        |     | ZÁHRADKÁRSKE OSADY                                                                      |
| e                         | e   | PLOCHY PRVKOV EKOLOGICKEJ STABILITY = LES, KRAJINNÁ ZELEŇ, VODNÉ PLOCHY A TOKY, MOČIARE |
|                           | z   | PARKOVÁ ZELEŇ                                                                           |
| c                         | c   | CINTORINY                                                                               |
| k                         |     | PLOCHY POĽNOHOSPODÁRSKEJ KRAJINY = ORNÁ PÓDA                                            |

POZNÁMKA: ROZVOJOVÉ PLOCHY č. 108 A 401 SÚ NAVRHOVANÉ V ETAPE VÝHLADU A PATRIA DO REGULAČNÉHO BLOKU "K" (PLOCHY POĽNOHOSPODÁRSKEJ KRAJINY). ICH ZARADENIE DO VÝHLADOVÝCH REGULAČNÝCH BLOKOV JE INFORMATÍVNE UVEDENÉ V ZÁTVORKE.

OBEC PLAVECKÝ ŠTVRTOK

ÚZEMNÝ PLÁN OBCE PLAVECKÝ ŠTVRTOK

ZMENY A DOPLNKY č. 5

KOMPLEXNÝ URBANISTICKÝ NÁVRH - ZÁVÄZNÁ ČASŤ RIEŠENIA A VP STAVBY

9B

Obec Plavecký Štvrtok, 900 68 Plavecký Štvrtok 172, v zastúpení OSO: Ing.arch. Jana Žižmalová, preukaz č. 396  
Úp.n. s.r.o., Drotárska cesta 94, 811 02 Bratislava, hl. riešiteľ: Ing.arch. Monika Dudášová, osvedčenie č. 0734AA  
Spracovateľ dokumentácie