


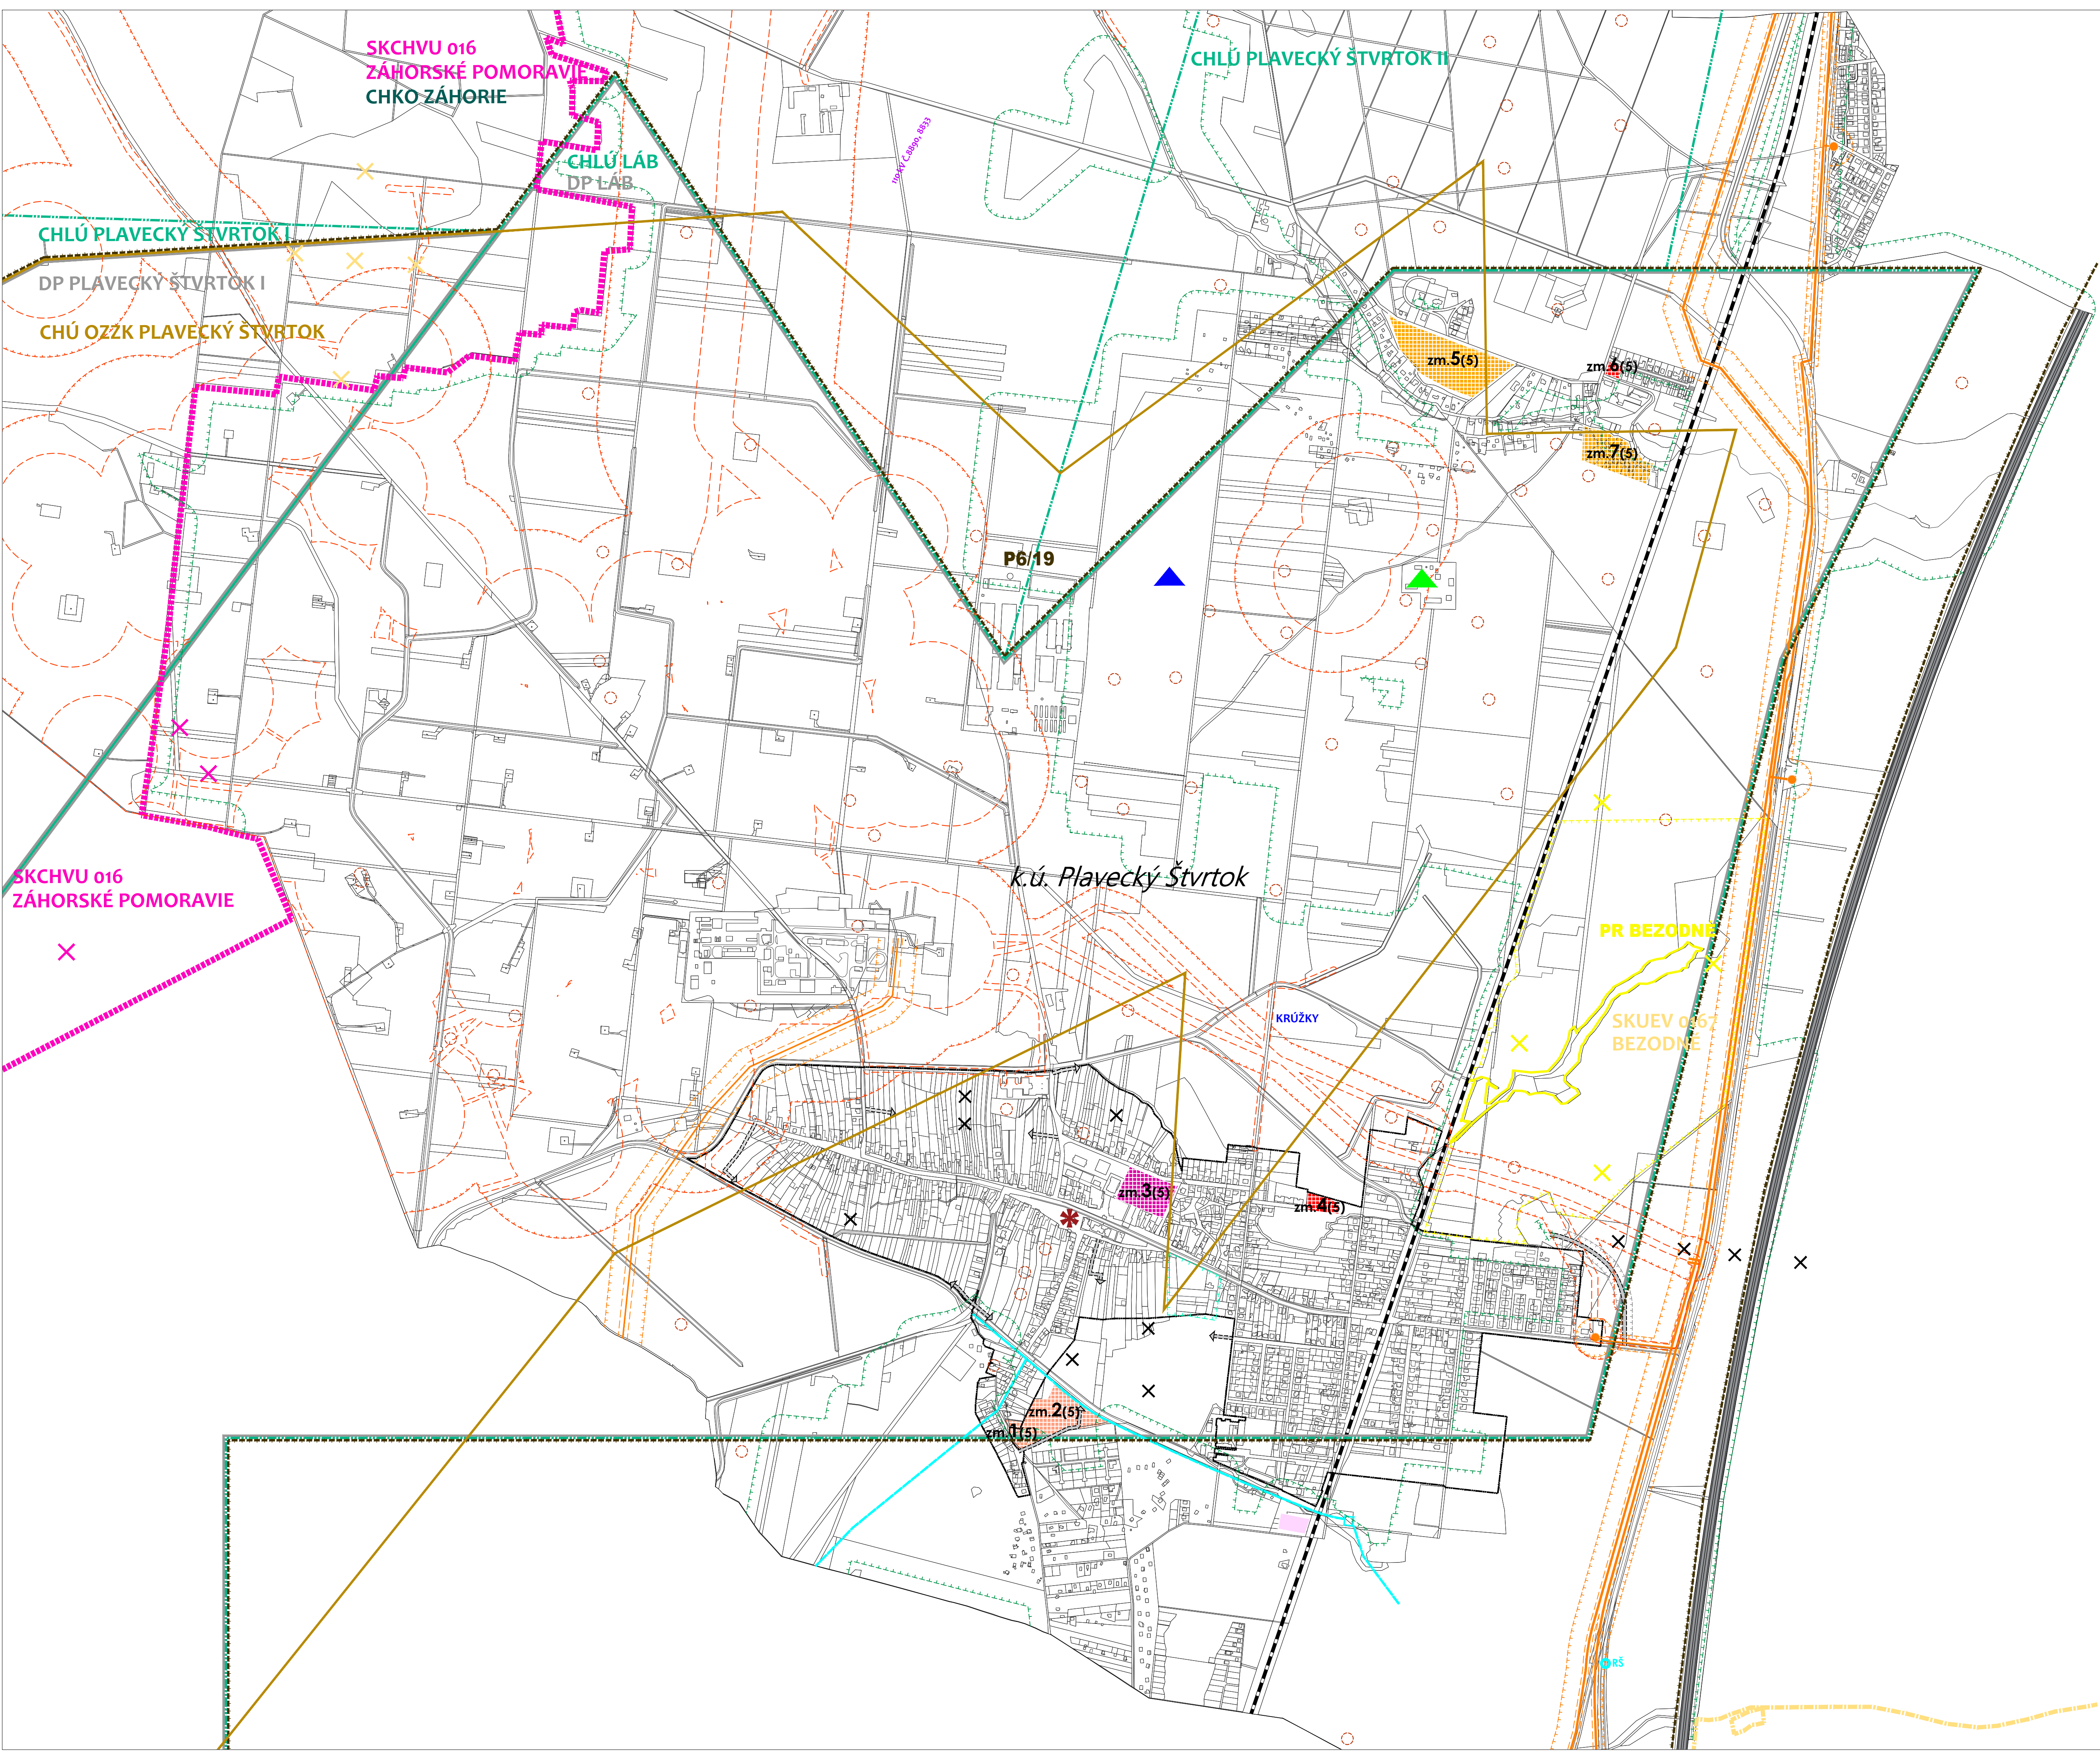

05025050075010001250

M=1:7.500

LEGENDA

SEVER

LEGENDA Zač č. 5

STAV

NÁVRH

zm.1(s)

HRANICA ZASTAVANÉHO ÚZEMIA

ROZVOJOVÉ PLOCHY

PLOCHY RODINNÝCH DOMOV

PLOCHY BYTOVÝCH DOMOV

ZMIEŠANÉ PLOCHY BYTOVÝCH DOMOV A OBČIANSKEJ VYBAVENOSTI

DOPRAVNÉ PLOCHY A KOMUNIKÁCIE

PLOCHY REKREÁCIE A ŠPORTU

OCHRANNÉ PÁSMO LESA

OCHRANNÉ PÁSMO CINTORINA

ÚPRAVA TRASY DIALNICE D2

KOMUNIKÁCIE

MODERNIZÁCIA ŽELEZIČNEJ TRATE

OCHRANNÉ PÁSMO KOMUNIKÁCIÍ A ŽELEZNICE

HRANICA CHRÁNENÉHO VTÁČIEHO ÚZEMIA

HRANICA LOKALÍT EURÓPSKEHO VÝZNAMU

HRANICA PŘÍRODNÉJ REZERVÁCIE A JEJ OP

HRANICA DOBÝVACIEHO PRIESTORU (DP)

HRANICA CHRÁNENÉHO LOŽISKOVÉHO ÚZEMIA (CHLÚ)

HRANICA CHRÁNENÉHO ÚZEMIA PLAVECKÝ ŠTVRTOK (CHÚ)

PRE OSOBITNÝ ZÁSAH DO ZEMSKÉJ KÓRY (ZÁSOBNÍK ZEM. PLYNU)

URČENÉ PRIESKUMNÉ ÚZEMIE VIEDENSKÁ PANVA - SEVER

PRAVDEPODOBNÁ ENVIRONMENTÁLNA ZÁTÄŽ

SANOVANÁ / REKULTIVOVANÁ LOKALITA

NEHNUTEĽNÁ KULTÚRNA PAMiatKA

VTL PLYNOVOD

REGULAČNÁ STANICA PLYNU

OCHRANNÉ PÁSMO PLYNÁRENSKÝCH ZARIADENÍ A PLYNOVODOV

BEZPEČNOSTNÉ PÁSMO PLYNÁRENSKÝCH ZARIADENÍ A PLYNOVODOV

OCHRANNÉ PÁSMO - NAFTA a.s., POZAGAS a.s.

BEZPEČNOSTNÉ PÁSMO - NAFTA a.s., POZAGAS a.s.

PÁSMO ZLIKVIDOVANÝCH VRTOV

ELEKTRICKÉ VEDENIA VZDUŠNÉ 110kV (VIÖ Č.v. 1, 9A)

ZÁSOBOVACIE VODOVODNÉ POTRUBIA (NOVÝ PRÍVOD VODY)

VODOVODNÉ ZARIADENIA

JAVY NA ZRUŠENIE

POZNÁMKA: VO VÝKRESE SÚ AKTUALIZOVANÉ OSOBITNÉ ÚZEMIA - CHÚ, CHLÚ, DP (NAFTA a.s., POZAGAS a.s.), PLYNÁRENSKÉ ZARIADENIA A ICH OCHRANNÉ + BEZPEČNOSTNÉ PÁSMO (SPP-distribúcia, a.s.) A OCHRANNÉ + BEZPEČNOSTNÉ PÁSMO (NAFTA a.s., POZAGAS a.s.).

OBEC PLAVECKÝ ŠTVRTOK

ÚZEMNÝ PLÁN OBCE

PLAVECKÝ ŠTVRTOK

ZMENY A DOPLNKY č.5

KOMPLEXNÝ

URBANISTICKÝ NÁVRH

2

Obstarávateľ dokumentácie
Obec Plavecký Štvrtok, 900 68 Plavecký Štvrtok 172, v zastúpení OSO: Ing.arch. Jana Žiarnalová, preukaz č. 396
Spracovateľ dokumentácie
ÚPn, s.r.o., Drotárska cesta 94, 811 02 Bratislava, hl. riešiteľ: Ing.arch. Monika Dudášová, osvedčenie č. 0734AA