


3-36-32-12 KOMPLEXNÝ URBANISTICKÝ VÝKRES A VÝKRES
VÝKRES RIEŠENIA VEREJNÉHO DOPRAVNÉHO VYBAVENIA

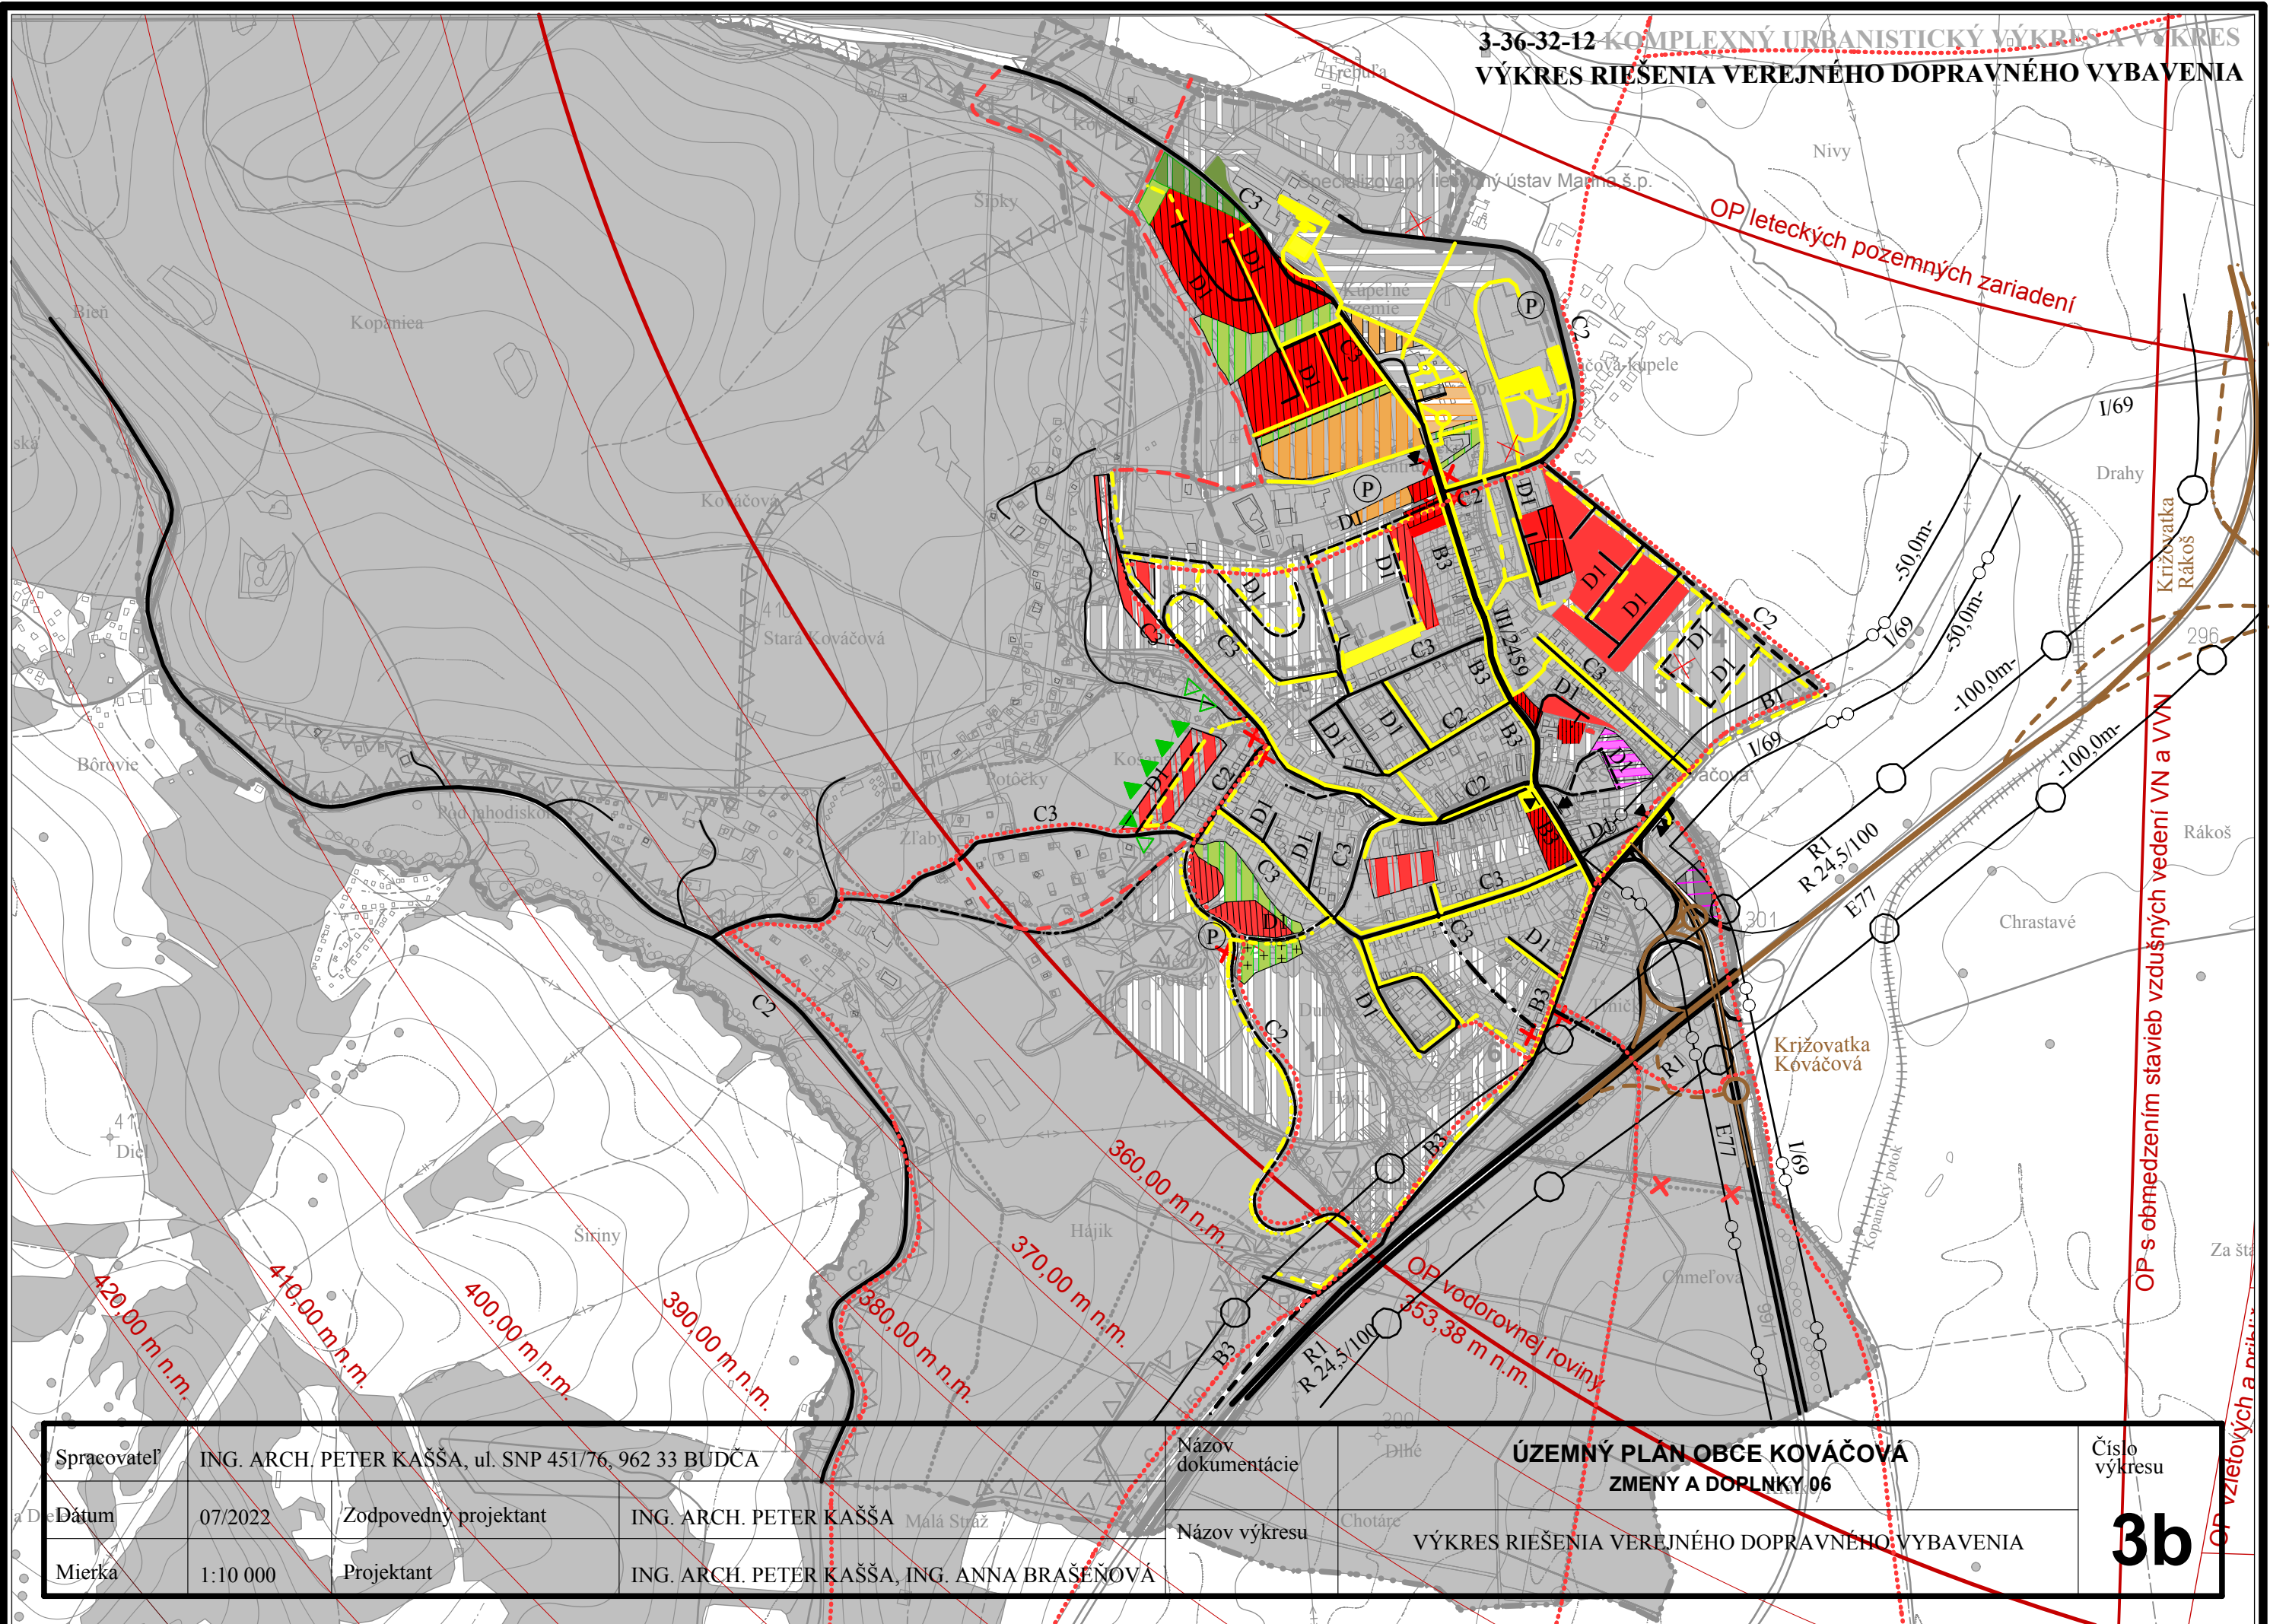

Spracovateľ	ING. ARCH. PETER KAŠŠA, ul. SNP 451/76, 962 33 BUDČA			Názov dokumentácie	ÚZEMNÝ PLÁN OBCE KOVÁČOVÁ ZMENY A DOPLNKY 06		Číslo výkresu 3b
Dátum	07/2022	Zodpovedný projektant	ING. ARCH. PETER KAŠŠA	Názov výkresu	VÝKRES RIEŠENIA VEREJNÉHO DOPRAVNÉHO VYBAVENIA		
Mierka	1:10 000	Projektant	ING. ARCH. PETER KAŠŠA, ING. ANNA BRAŠEŇOVÁ				