


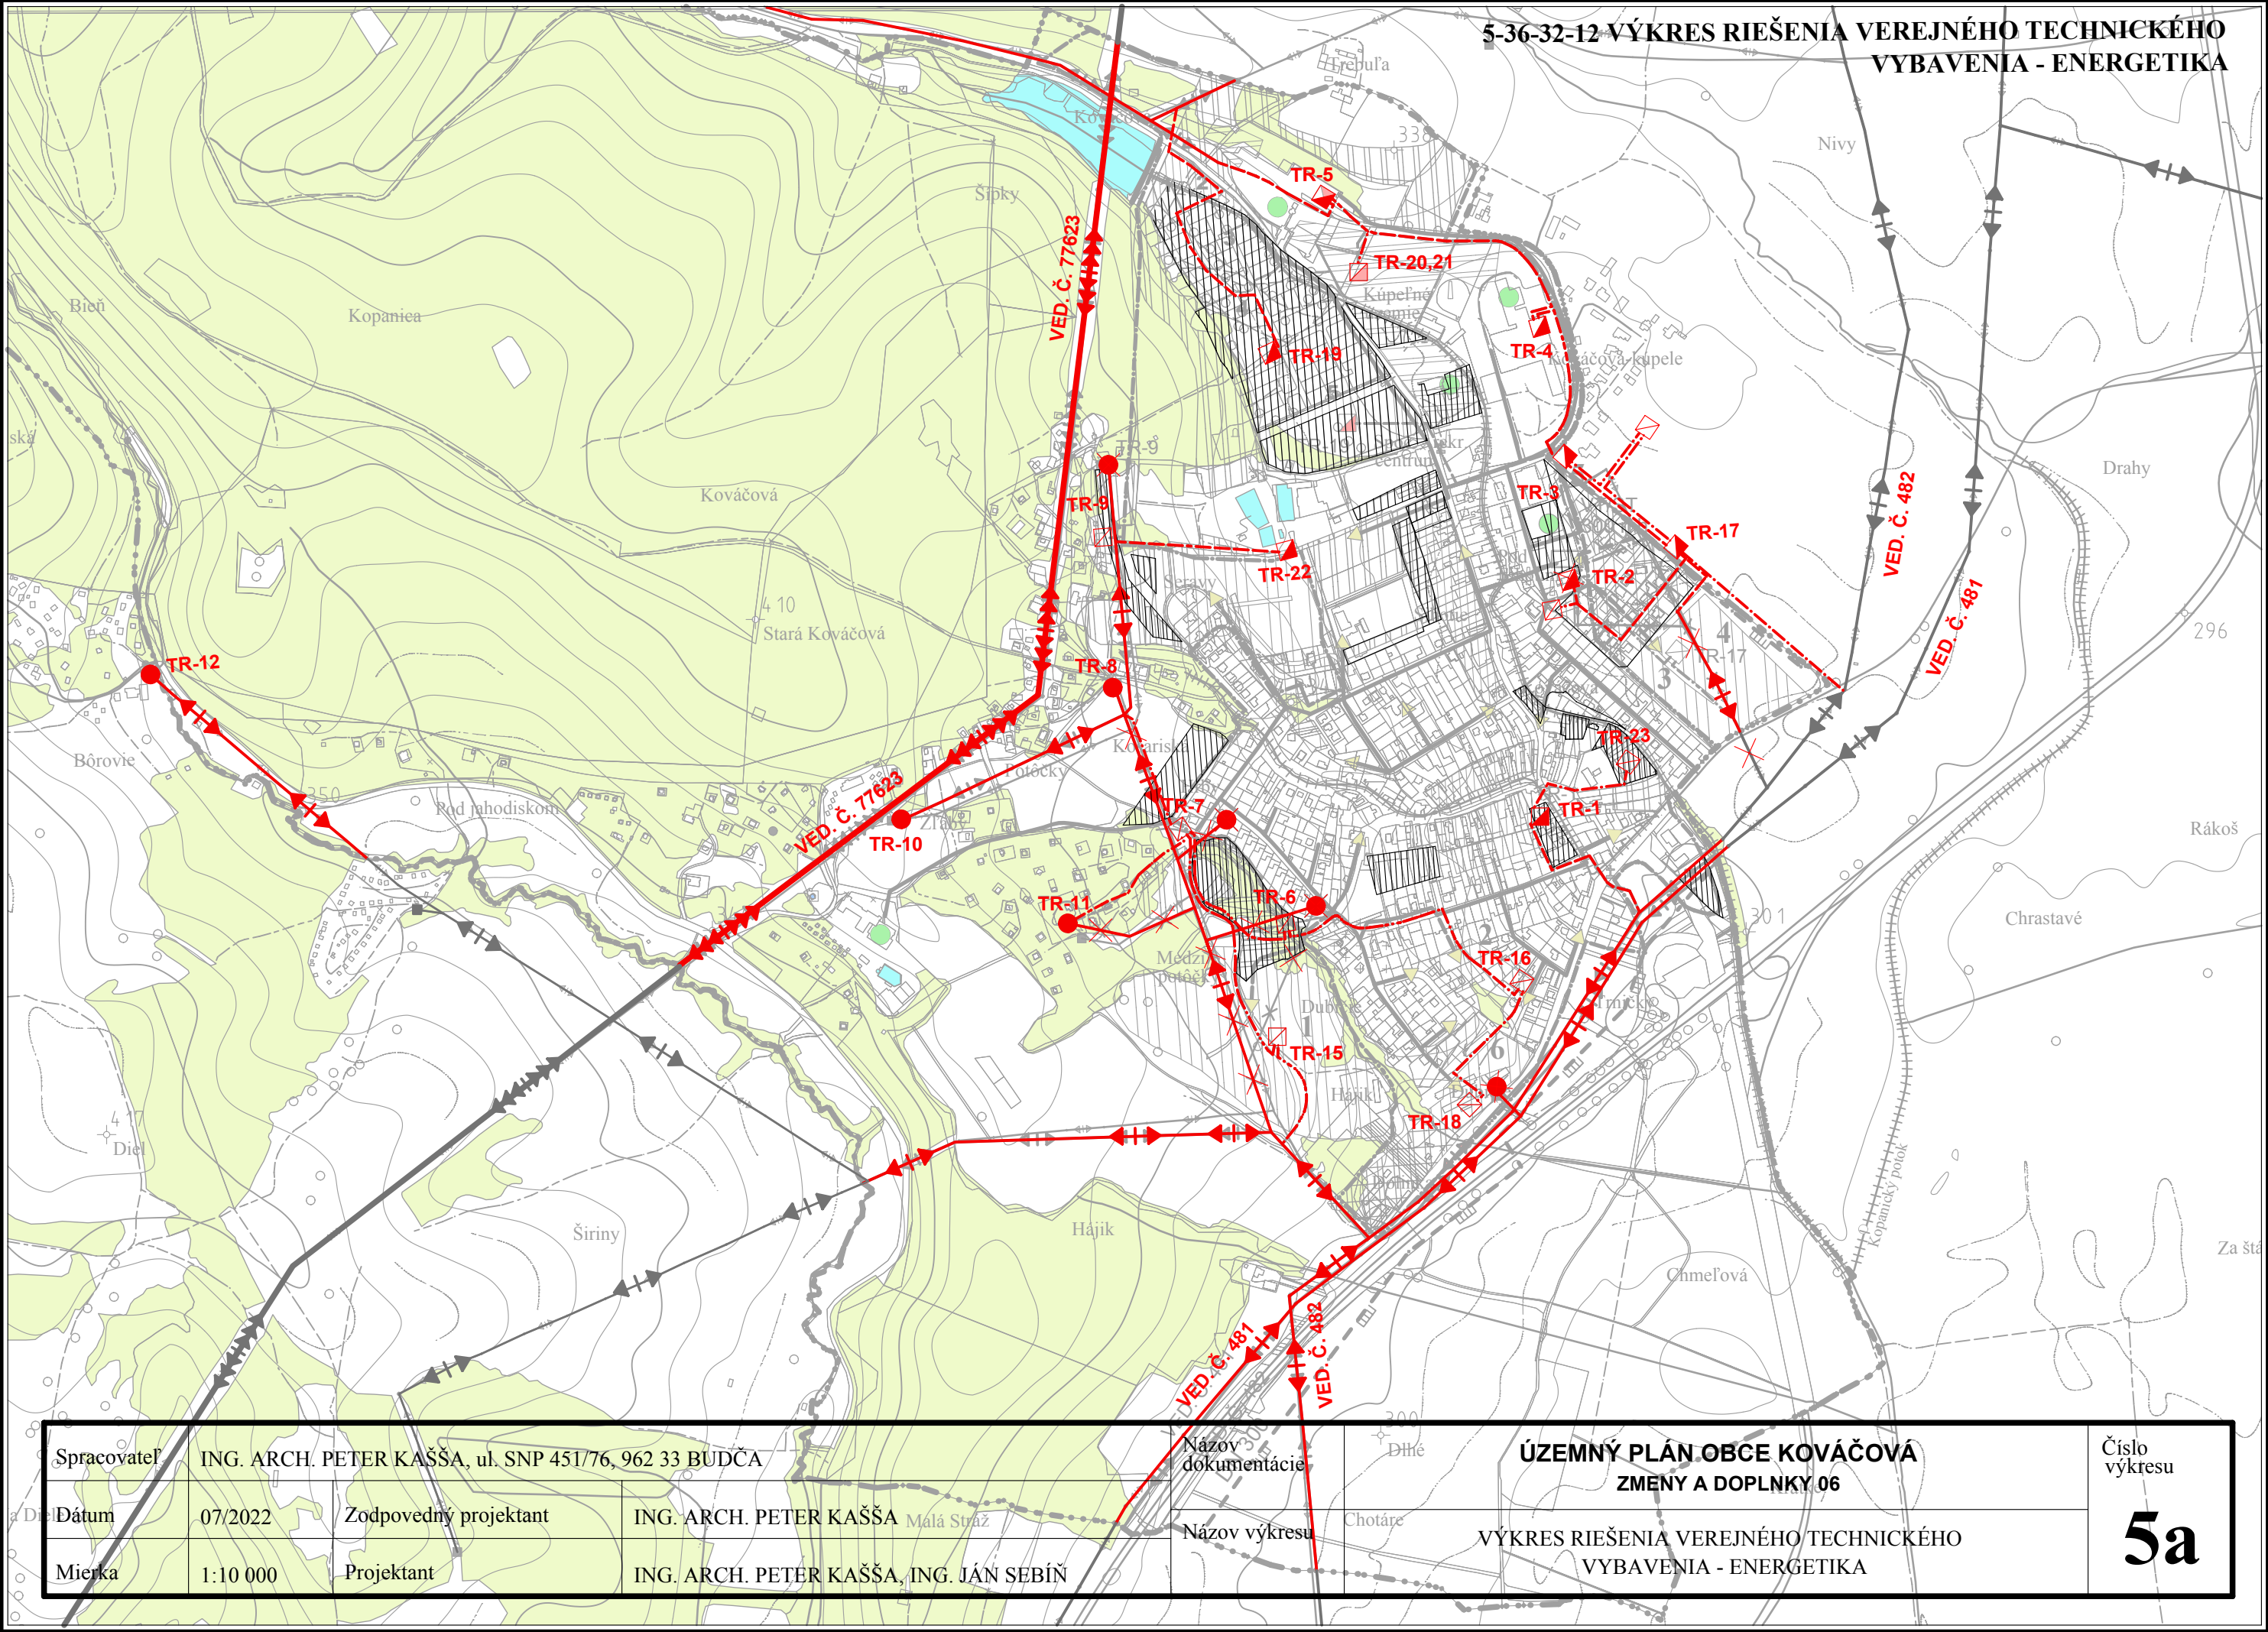

|             |                                                      |                       |                                        |                    |                                                                 |  |                                   |
|-------------|------------------------------------------------------|-----------------------|----------------------------------------|--------------------|-----------------------------------------------------------------|--|-----------------------------------|
| Spracovateľ | ING. ARCH. PETER KAŠŠA, ul. SNP 451/76, 962 33 BUDČA |                       |                                        | Názov dokumentácie | ÚZEMNÝ PLÁN OBCE KOVÁČOVÁ<br>ZMENY A DOPLNKY 06                 |  | Číslo<br>výkresu<br><br><b>5a</b> |
| Dátum       | 07/2022                                              | Zodpovedný projektant | ING. ARCH. PETER KAŠŠA                 | Názov výkresu      | VÝKRES RIEŠENIA VEREJNÉHO TECHNICKÉHO<br>VYBAVENIA - ENERGETIKA |  |                                   |
| Mierka      | 1:10 000                                             | Projektant            | ING. ARCH. PETER KAŠŠA, ING. JÁN SEBÍŇ |                    |                                                                 |  |                                   |