


Situácia stavby

mierka 1:500

PDP Veľké Uherce

rekonštrukcia a modernizácia farmy dojníc

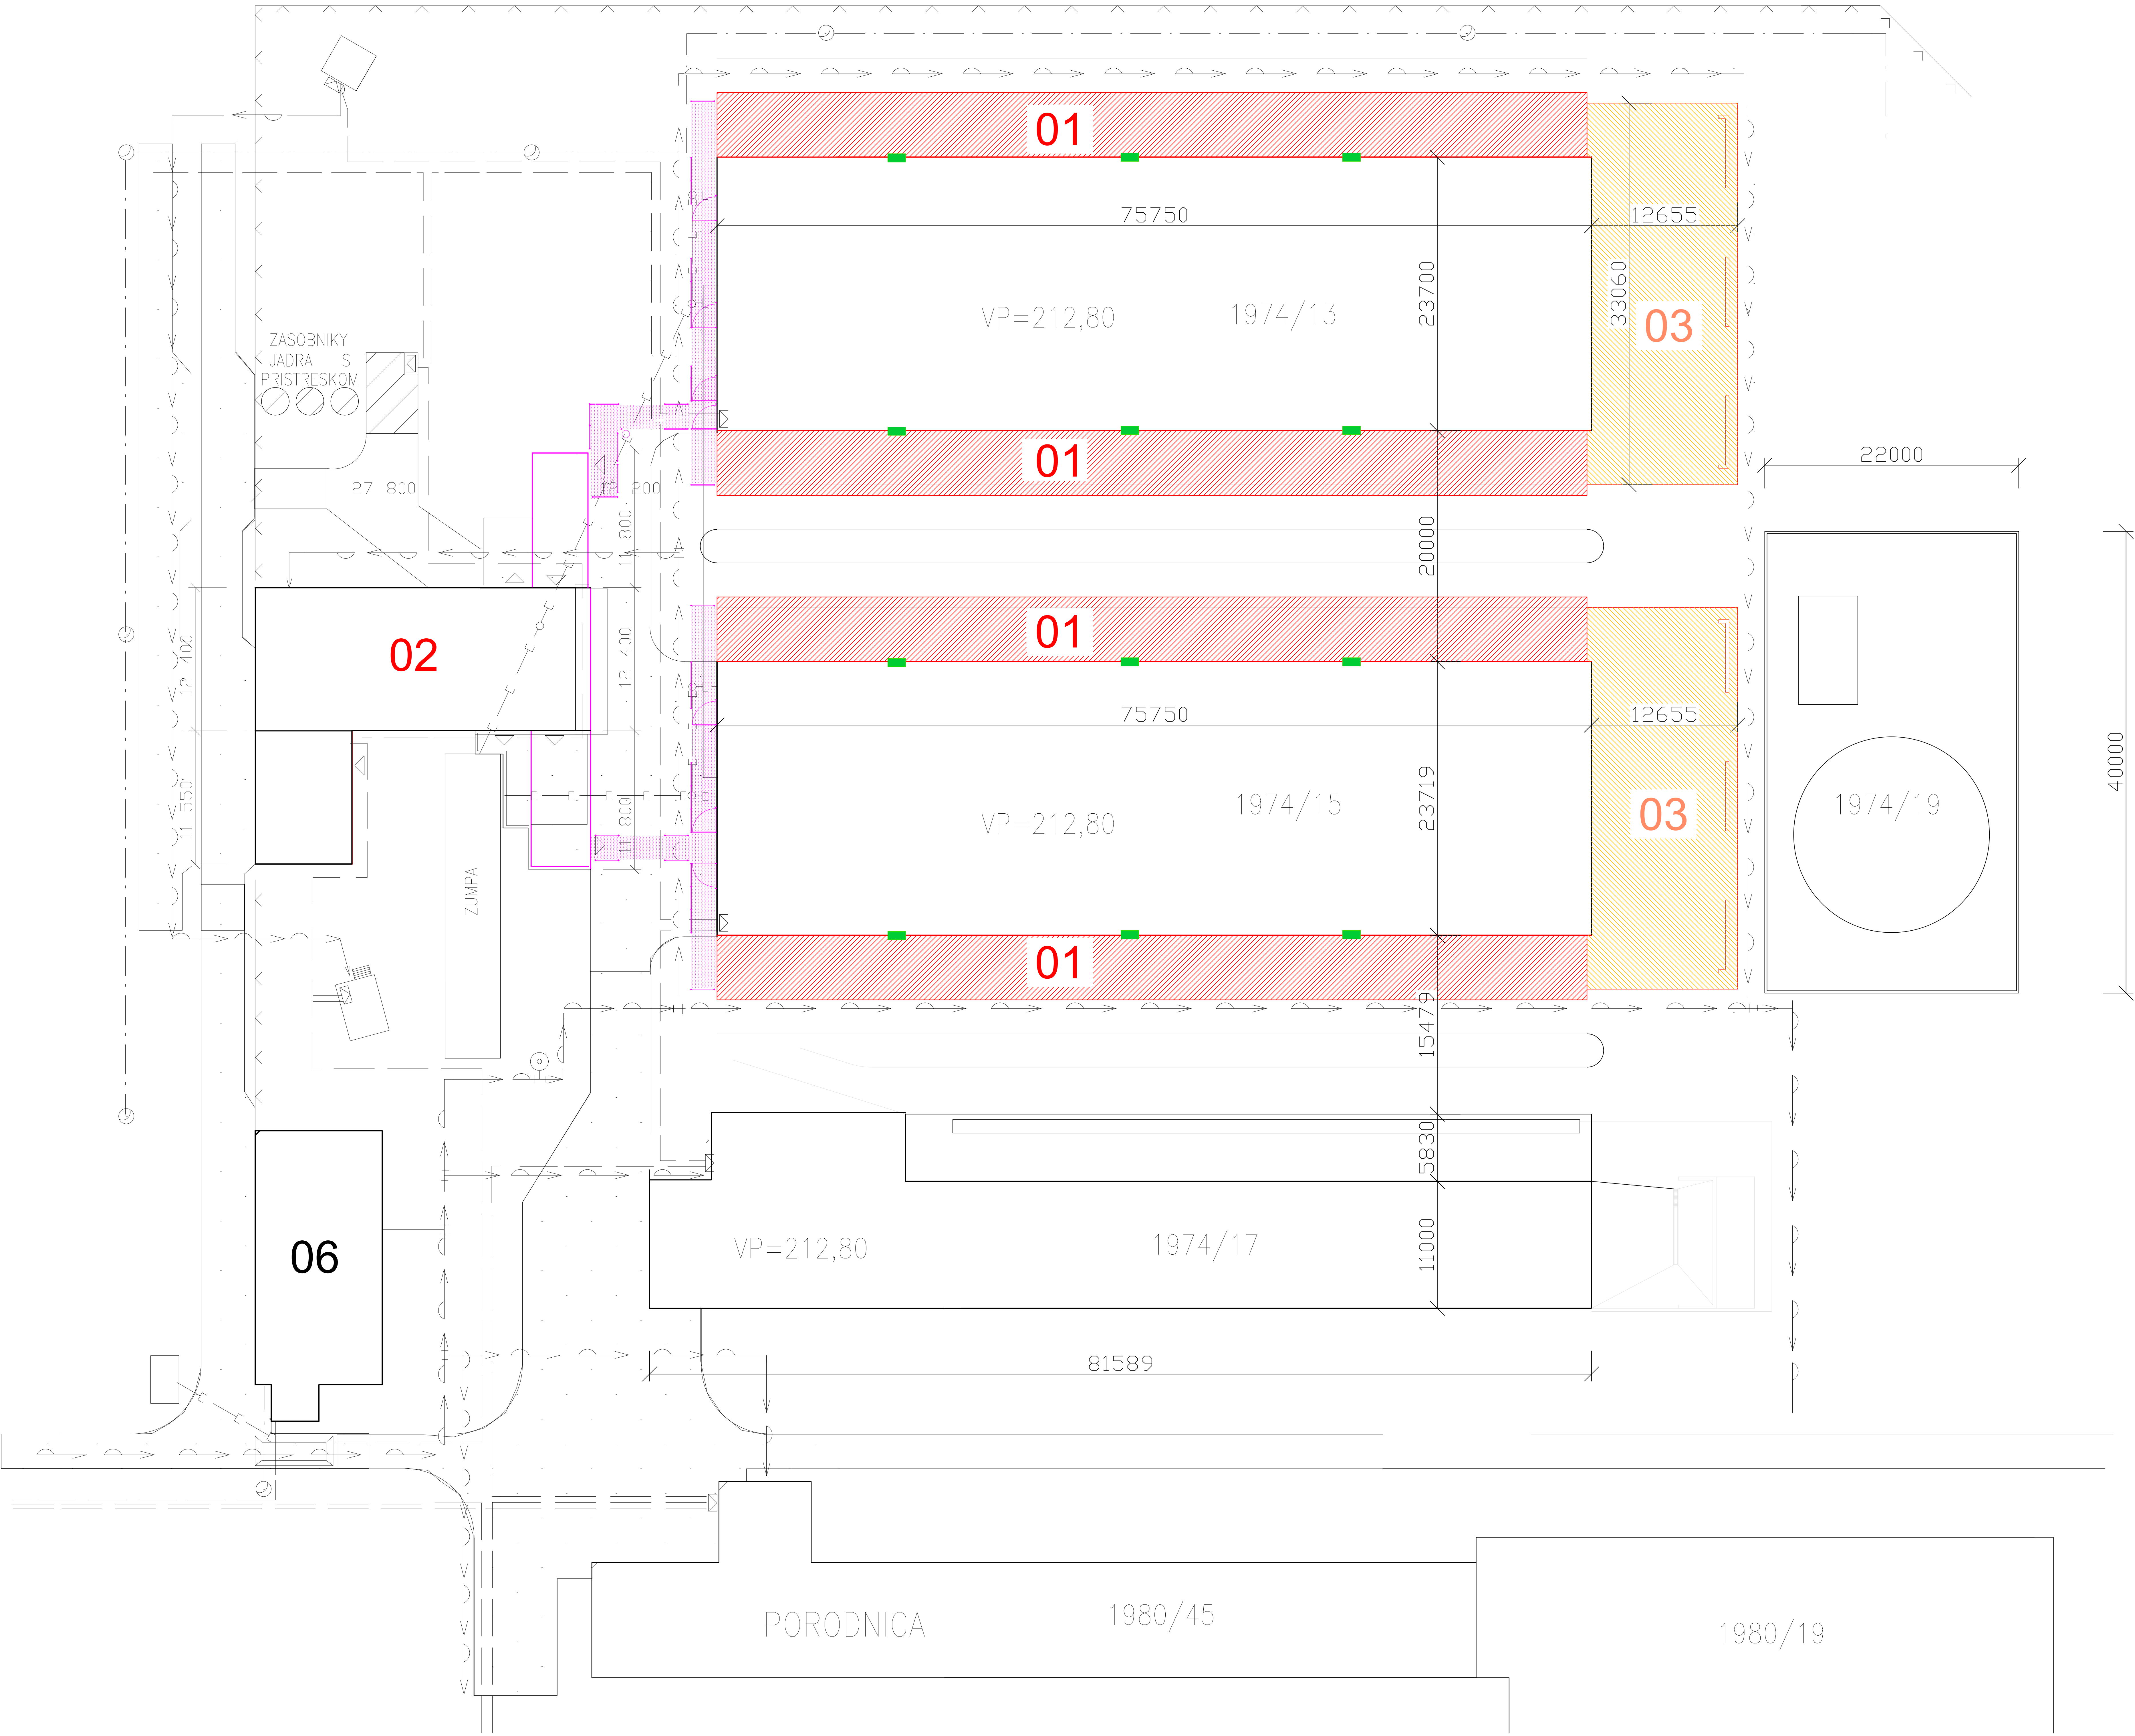

Objektová skladba

- | č.obj | druh stavby |
|-------|---|
| 01 | Rekonštrukcia krytiny prístreškov |
| 02 | Rekonštrukcia pohybových chodieb dojárne |
| 03 | Rekonštrukcia kravínov K 100 ks - hnojné plochy |
| 04 | Výmena napájačiek |

LEGENDA OBJEKTOV JESTVUJUCICH

- | | |
|--|-------------------------|
| | POZEMNÉ OBJEKTY |
| | KANALIZACIA |
| | VODOVOD – PITNA VODA |
| | EL. ROZVOD |
| | OSVETLENIE |
| | MLIEKOVOD |
| | VODOVOD – UZITKOVA VODA |

UPOZORNENIE

podzemné vedenie nie je zistené ani overené - pred zahájením zemných prác je potrebné previesť vytyčenie všetkých inžinierskych sietí a vedení

zemné práce vykonať podľa STN 73 3050

0,00 = pôvodná podlaha obj. 1

AUTORIZOVANÝ ARCHITEKT-STAVEBNÝ INŽINIER		VYPRACOVAL	
ING. BALLA MIROSLAV		ING. BALLA MIROSLAV	
INVESTOR	PDP Veľké Uherce 958 41 Veľké Uherce		
MIESTO STAVBY	hospodársky dvor: Veľké Uherce		FORMÁT
Rekonštrukcia a modernizácia farmy dojníc		DÁTUM	06/2022
		ČÍSL. ZÁK.	
		STUP. DOK	
VYKRES	Situácia stavby		S2