




VÝKAZ HRADENIA					
OZN.	DRUH	POČET ks	HMOTNOSŤ v kg		POZNAMKA
			1 kus	spolu	
BR20	bránka	8	72.78	582.20	
HP20	hrodenie priebežné	12	37.99	455.79	
H20	hrodenie	15	50.20	752.93	
H10	hrodenie	5	38.87	194.36	
ST1	samostatný stĺpik	10	10.87	108.70	
ZV2	reflazková závara	8	0.65	5.2	
ODPAD A SPOJOVACÍ MATERIÁL 5%					
				spolu	2099.18 kg

AUTORIZOVANÝ ARCHITEKT-STAVEBNÝ INŽINIER		VYPRACOVAL		
ING. BALLA MIROSLAV		ING. BALLA MIROSLAV		
INVESTOR	PDP Veľké Uherce 958 41 Veľké Uherce			
MIESTO STAVBY	hospodársky dvor: Veľké Uherce			
NAZOV STAVBY	Rekonštrukcia a modernizácia farmy dojnic 02 Rekonštrukcia pohybových chodieb dojárne		FORMÁT	
			DÁTUM	06/2013
			MIERKA	1:100
		STUP. DOK		
VYKRES	Pódorys hradenia	06/2022	A - 2.2	