
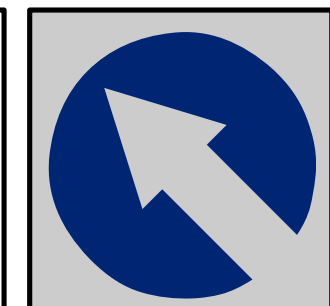
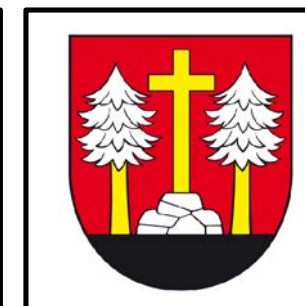
 


ÚZEMNÝ PLÁN OBCE KRIVÁ - ZMENY A DOPLNKY č.1

NÁVRH

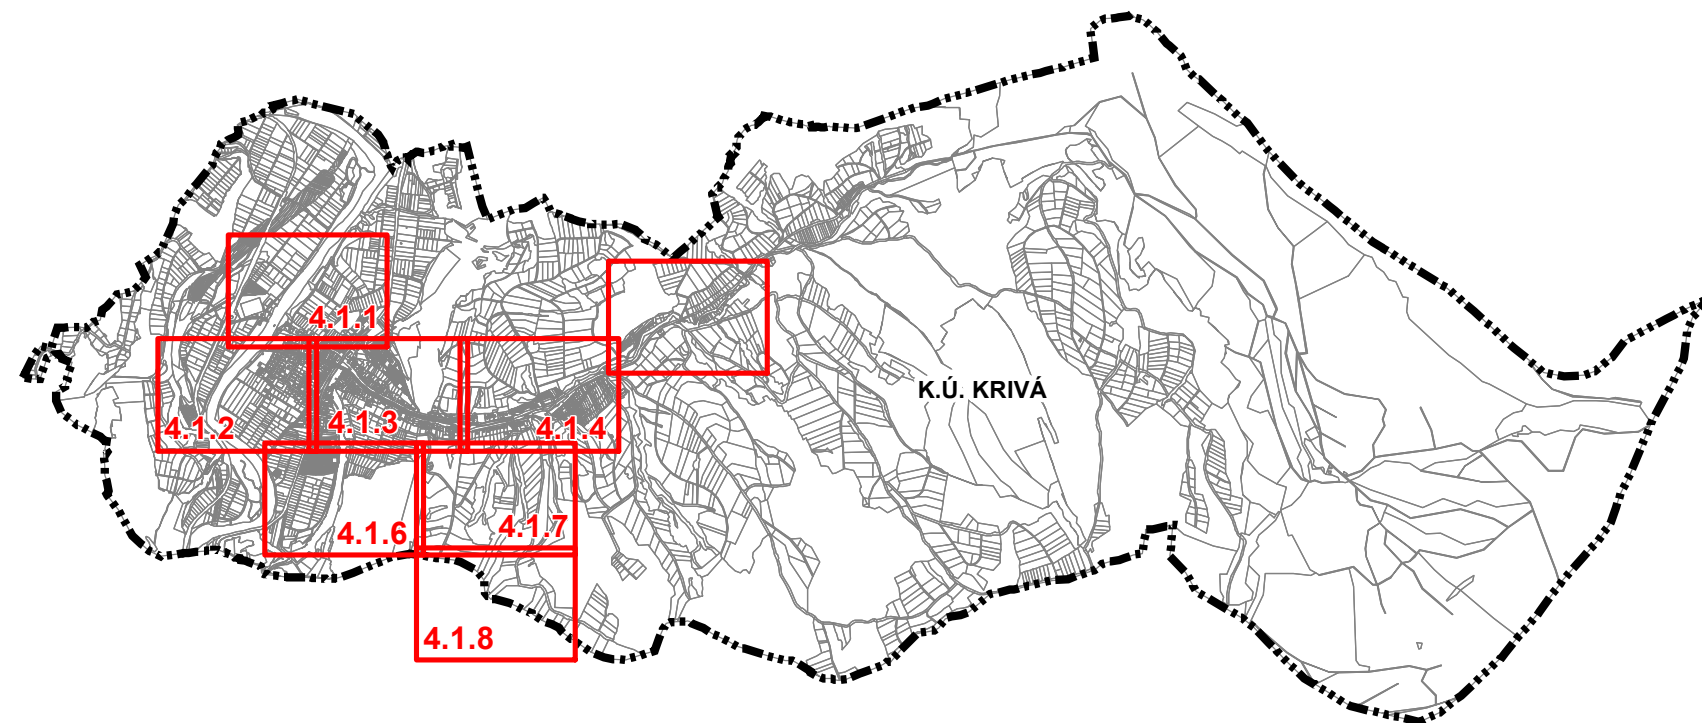

Obstarávateľ: Obec Krivá
Osoba odborne spôsobilá pre obstaranie ÚPP a ÚPD:
Hl.riešiteľ:
Autor výkresu:
Dátum: máj 2023

Spracovateľ: ZARTIX, s.r.o.
Ing. Igor Kmeť
Ing. arch. Eleonóra Hejzlarová
Ing. arch. Roman Jančo

VÝKRES RIEŠENIA VEREJNÉHO DOPRAVNÉHO VYBAVENIA

1: 2 000

Legenda

stav	návrh	
		hranica katastra
		hranica zastavaného územia k 1.1.1990
		zastavané územie
		urbanizované územie
		plochy dopravy
		plochy železničnej dopravy
		plochy lesov
		vodné toky a plochy
		železničná trať Kraľovany - Trstená
		rýchlostná cesta R3 Dolný Kubín - Trstená
		cesta I. triedy
		miestne komunikácie
		dopravné napojenia
		označenie funkcie a kategórie komunikácie
		cyklotrasy a multifunkčné vychádzkové trasy
		hlavná pešia komunikácia/ zjazdny chodník
		poľné a účelové cesty
		lyžiarsky vlek
		brod
		ochranné pásma všetkých druhov
		izofóna hluku 50 dB, r. 2020, nulový variant
		zastávky železničnej dopravy
		zastávky hromadnej autobusovej dopravy
		izochróny časovej dostupnosti hromadnej dopravy
		parkovisko
		verejnoprospešné stavby
		poľnohospodárska krajina

VÝHLADOVÉ JAVY

	urbanizované plochy - výhľad
--	------------------------------

označenie funkčnej plochy

číslo plochy
funkcia

REGULATÍVY ÚZEMNÉHO ROZVOJA:

BI - plochy individuálnej bytovej výstavby
BH - plochy hromadnej bytovej výstavby
DP - dopravné plochy
L - lesné spoločenstvá
OV - plochy občianskej vybavenosti
PK - poľnohospodárska krajina
PV - plochy poľnohospodárskej výroby
RU - rekreačné územie
SP - plochy športu
TI - technická infraštruktúra
V - plochy výroby a služieb
VT - vodné toky a plochy vrátane sprievodnej zelene
ZC - plocha zelene cintorína /pohrebiska/
ZI - zeleň izolačná
ZS - zeleň sadov
ZU - zmiešané územie
ZV - plochy verejnej zelene

ZOZNAM VEREJNOPROSPEŠNÝCH STAVIEB

označenie verejnoprospešnej stavby

a - obecný úrad a dom kultúry
b - materská škola
c - základná škola existujúca
d - základná škola navrhovaná
e - športový areál
f - strelnica
g - strelnica návrh
h - detské ihrisko
i - kostol
j - hasičská zbrojnica
k - cintorín a dom smútku
l - zberný dvor
m - plochy verejnej zelene s príslušným technickým vybavením
n - objekty technickej infraštruktúry
o - polyfunkčné rekreačné trasy
p - rozhľadňa
r - lyžiarsky vlek a prisluchajúca vybavenosť
Verejnoprospešnými stavbami ďalej sú:plochy všetkých líniových vedení
a objektov technickej infraštruktúry (elektrické vedenia, plynovody, vodovody,
kanalizácie, telekomunikačné vedenia, diaľkové káble a pod) vrátane ich
ochranných pásiem,
verejné železničné trate, automobilové, cyklistické a pešie komunikácie,
vrátane mostných objektov, plochy zastávok hromadnej dopravy, vrátane
zastávkových pruhov, plochy verejných parkovísk, plochy
a stavby protipovodňovej ochrany

Legenda

stav návrh

zastavané územie

urbanizované územie

miestne komunikácie

dopravné napojenia

označenie funkcie a kategórie komunikácie

P

a

parkovisko

verejnoprospešné stavby

VÝHLADOVÉ JAVY

urbanizované plochy - výhľad

OV 03

OZNAČENIE FUNKČNEJ PLOCHY

číslo plochy

funkcia

REGULATÍVY ÚZEMNÉHO ROZVOJA:

BI - plochy individuálnej bytovej výstavby
BH - plochy hromadnej bytovej výstavby

OV - plochy občianskej vybavenosti

RU - rekreačné územie
SP - plochy športu

V - plochy výroby a služieb

ZU - zmiešané územie

N - nezastaviteľné plochy v ochrannom
a bezpečnostnom pásme VTL plynovodu

ZOZNAM VEREJNOPROSPEŠNÝCH STAVIEB

a

 označenie verejnoprospešnej stavby

n - objekty technickej infraštruktúry

Verejnoprospešnými stavbami ďalej sú: plochy všetkých líniových vedení
a objektov technickej infraštruktúry (elektrické vedenia, plynovody, vodovody,
kanalizácie, telekomunikačné vedenia, diaľkové káble a pod) vrátane ich
ochranných pásiem,
verejné automobilové, a pešie komunikácie,


Legenda ZaD č.1

stav návrh

×

×

javy na zrušenie

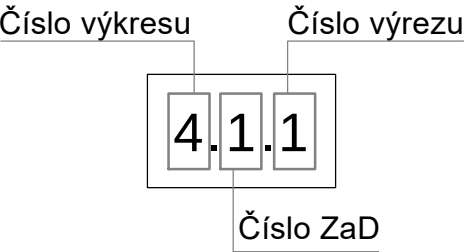

Zoznam lokalít riešených v rámci zmien a doplnkov č.1:

1.01

 označenie lokality riešenej v rámci ZaD č.1


- 1.01 - BI 14 - nová lokalita IBV
- 1.02 - rozšírenie lokality ZU 07
- 1.03 - BI 15 -nová lokalita IBV
- 1.04 - BI 16 - zmena funkcie
- 1.05 - rozšírenie BI 12
- 1.06 - rozšírenie V 01
- 1.07 - rozšírenie BI 10
- 1.08 - upresnenie trasy VTL plynovodu
- 1.09 - BH 03 - zmena funkcie časti BI 01
- 1.10 - nezastaviteľné plochy v ochrannom a bezpečnostnom pásme VTL plynovodu
- 1.11 - SP 04 - nová lokalita pre športovú funkciu
- 1.12 - MTS v prírode - technická infraštruktúra, dopravný prístup

Legenda

stav	návrh	
		hranica katastra
		hranica zastavaného územia k 1.1.1990
		zastavané územie
		urbanizované územie
		plochy dopravy
		plochy železničnej dopravy
		plochy lesov
		vodné toky a plochy
		železničná trať Kraľovany - Trstená
		rýchlostná cesta R3 Dolný Kubín - Trstená
		cesta I. triedy
		miestne komunikácie
		dopravné napojenia
		označenie funkcie a kategórie komunikácie
		cyklotrasy a multifunkčné vychádzkové trasy
		hlavná pešia komunikácia/ zjazdňý chodník
		poľné a účelové cesty
		lyžiarsky vlek
		brod
		ochranné pásma všetkých druhov
		izofóna hluku 50 dB, r. 2020, nulový variant
		zastávky železničnej dopravy
		zastávky hromadnej autobusovej dopravy
		izochróny časovej dostupnosti hromadnej dopravy
		parkovisko
		verejnoprospešné stavby
		poľnohospodárska krajina

VÝHLADOVÉ JAVY

	urbanizované plochy - výhľad
--	------------------------------

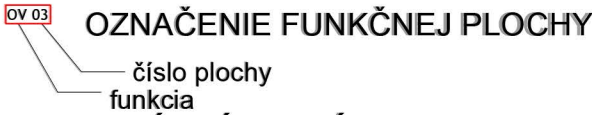

REGULATÍVY ÚZEMNÉHO ROZVOJA:

- BI - plochy individuálnej bytovej výstavby
- BH - plochy hromadnej bytovej výstavby
- DP - dopravné plochy
- L - lesné spoločenstvá
- OV - plochy občianskej vybavenosti
- PK - poľnohospodárska krajina
- PV - plochy poľnohospodárskej výroby
- RU - rekreačné územie
- SP - plochy športu
- TI - technická infraštruktúra
- V - plochy výroby a služieb
- VT - vodné toky a plochy vrátane sprievodnej zelene
- ZC - plocha zelene cintorína /pohrebiska/
- ZI - zeleň izolačná
- ZS - zeleň sadov
- ZU - zmiešané územie
- ZV - plochy verejnej zelene
- N - nezastaviteľné plochy v ochrannom a bezpečnostnom pásme VTL plynovodu


ZOZNAM VEREJNOPROSPEŠNÝCH STAVIEB

označenie verejnoprospešnej stavby

- a - obecný úrad a dom kultúry
 - b - materská škola
 - c - základná škola existujúca
 - d - základná škola navrhovaná
 - e - športový areál
 - f - strelnica
 - g - strelnica návrh
 - h - detské ihrisko
 - i - kostol
 - j - hasičská zbrojnica
 - k - cintorín a dom smútku
 - l - zberný dvor
 - m - plochy verejnej zelene s príslušným technickým vybavením
 - n - objekty technickej infraštruktúry
 - o - polyfunkčné rekreačné trasy
 - p - rozhľadňa
 - r - lyžiarsky vlek a prisluchajúca vybavenosť
- Verejnoprospešnými stavbami ďalej sú: plochy všetkých líniových vedení a objektov technickej infraštruktúry (elektrické vedenia, plynovody, vodovody, kanalizácie, telekomunikačné vedenia, diaľkové káble a pod) vrátane ich ochranných pásiem, verejné železničné trate, automobilové, cyklistické a pešie komunikácie, vrátane mostných objektov, plochy zastávok hromadnej dopravy, vrátane zastávkových pruhov, plochy verejných parkovísk, plochy a stavby protipovodňovej ochrany

Legenda ZaD č.1


stav	návrh	
		javy na zrušenie

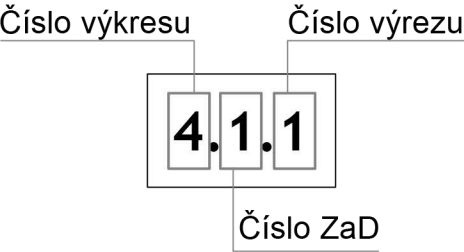



Zoznam lokalít riešených v rámci zmien a doplnkov č.1:

označenie lokality riešenej v rámci ZaD č.1

- 1.01 - BI 14 - nová lokalita IBV
- 1.02 - rozšírenie lokality ZU 07
- 1.03 - BI 15 -nová lokalita IBV
- 1.04 - BI 16 - zmena funkcie
- 1.05 - rozšírenie BI 12
- 1.06 - rozšírenie V 01
- 1.07 - rozšírenie BI 10
- 1.08 - upresnenie trasy VTL plynovodu
- 1.09 - BH 03 - zmena funkcie časti BI 01
- 1.10 - nezastaviteľné plochy v ochrannom a bezpečnostnom pásme VTL plynovodu
- 1.11 - SP 04 - nová lokalita pre športovú funkciu
- 1.12 - MTS v prírode - technická infraštruktúra, dopravný prístup

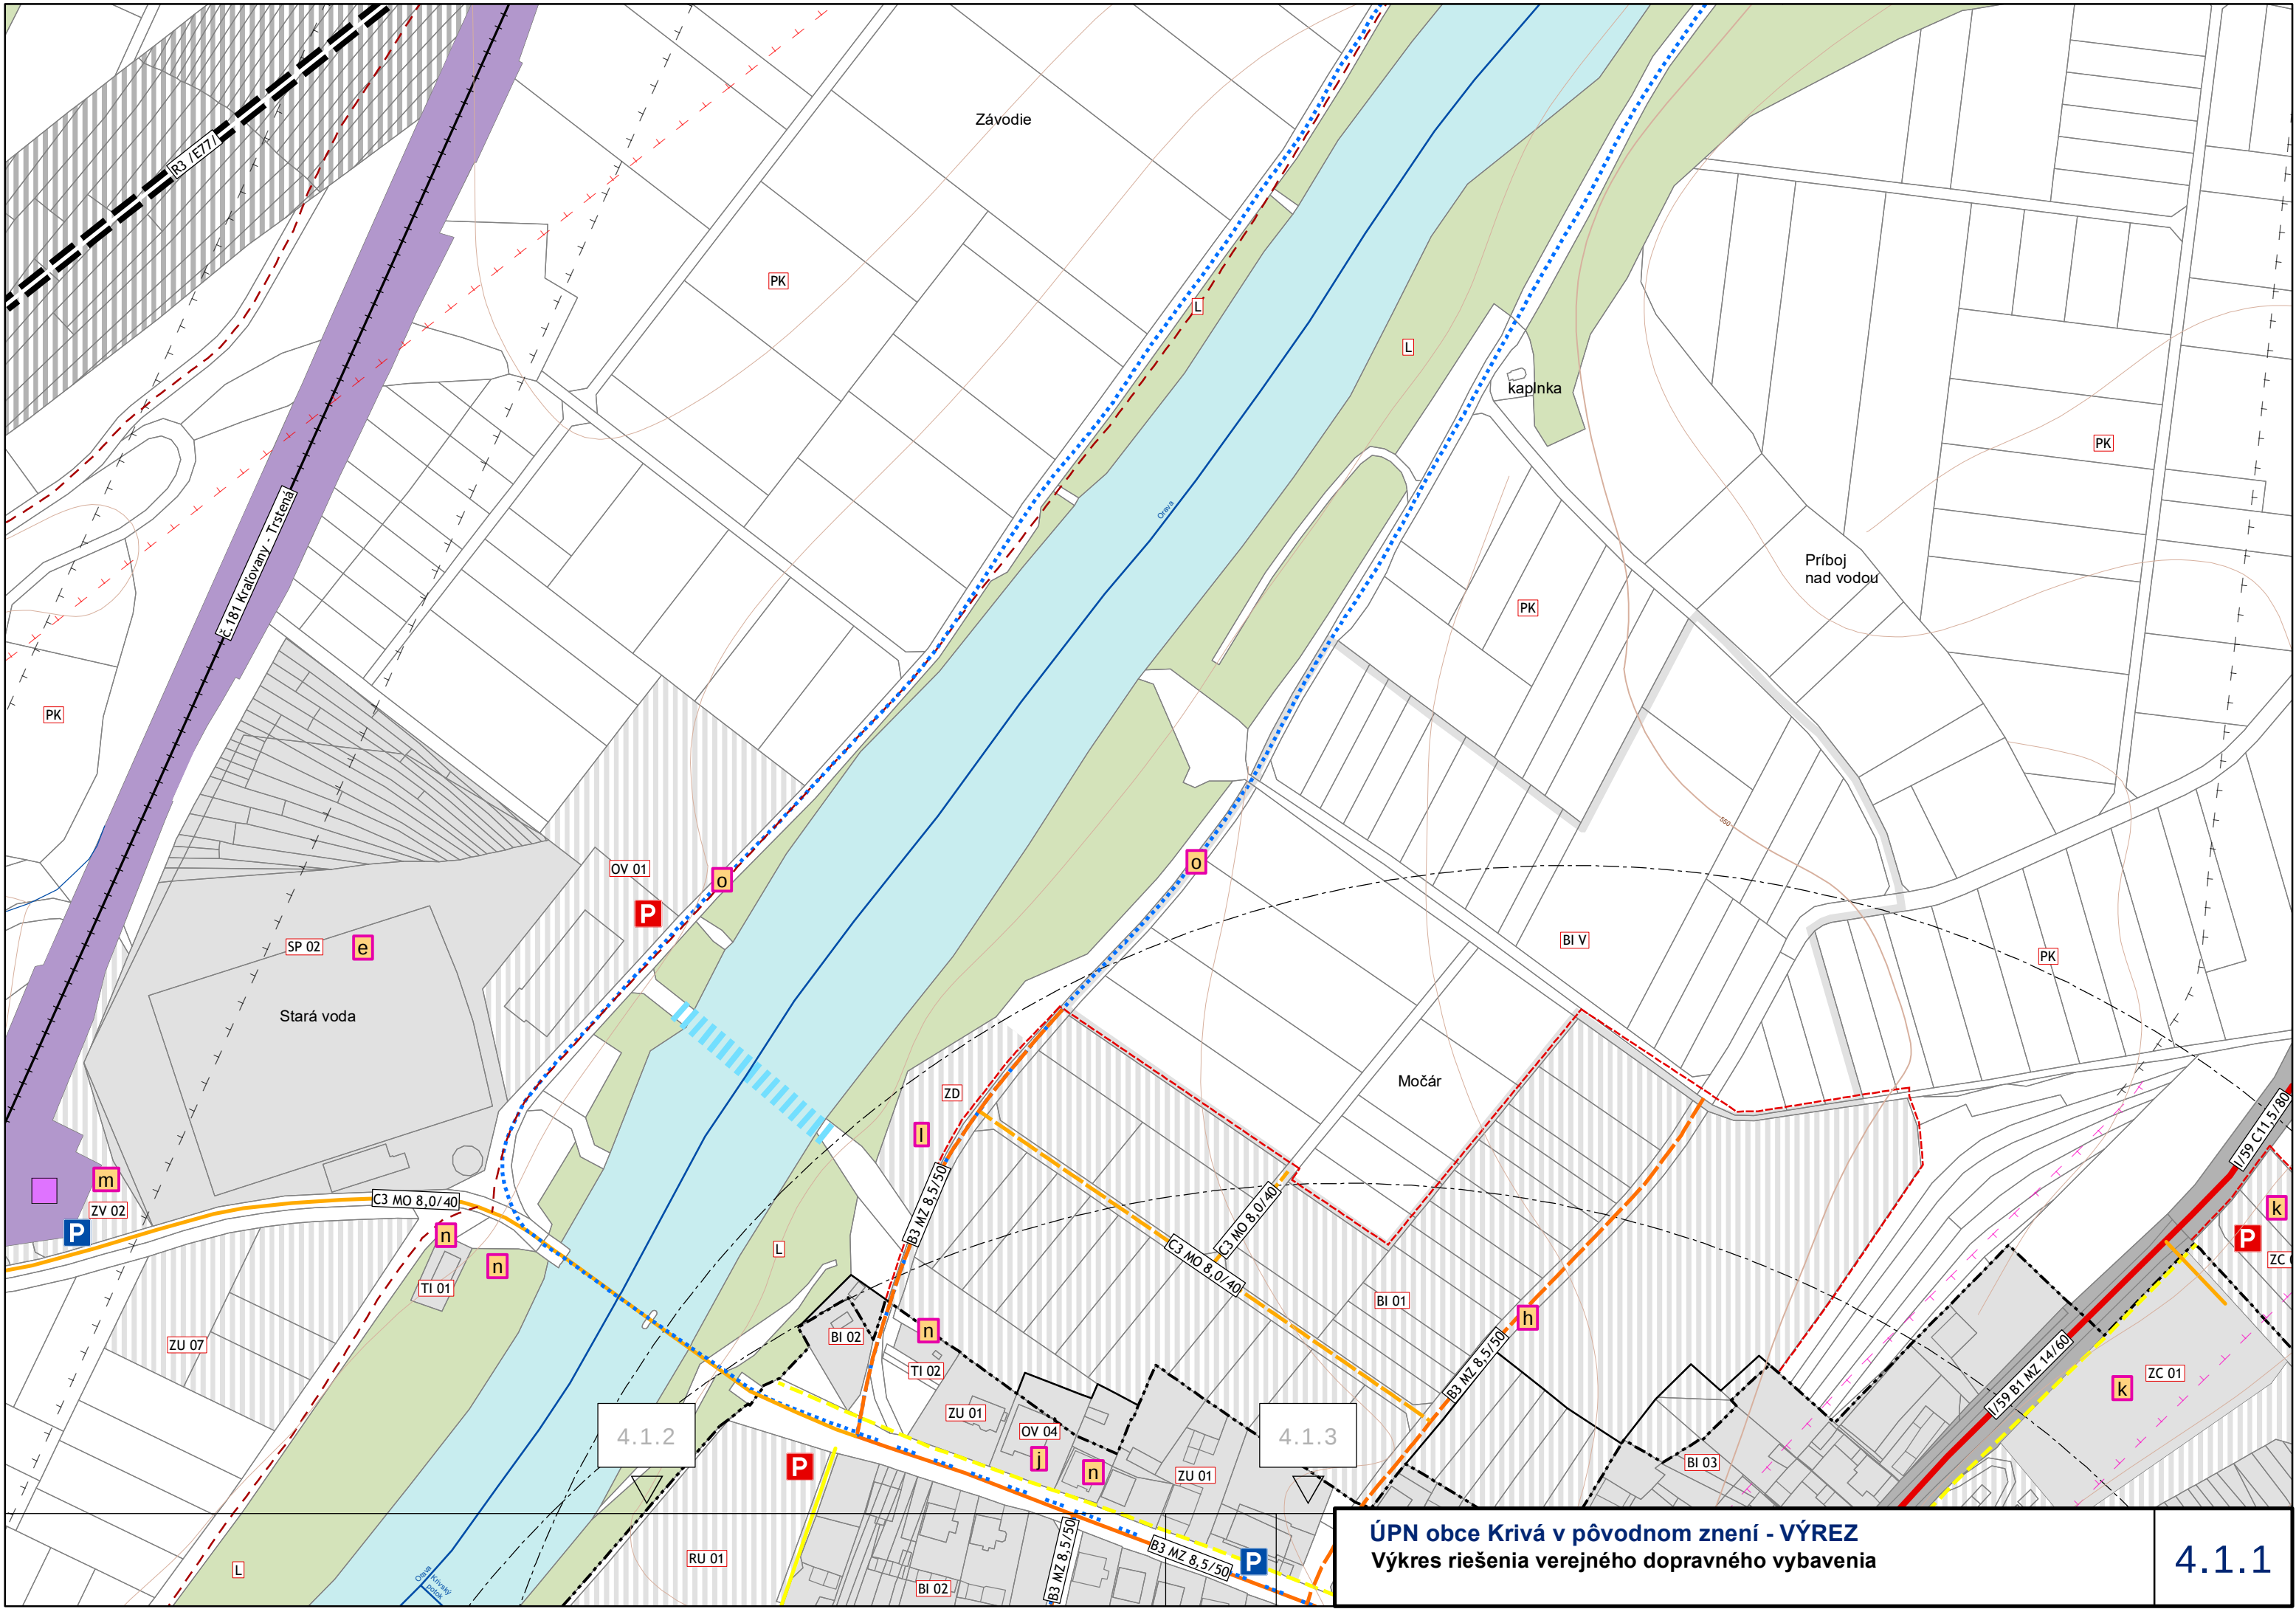

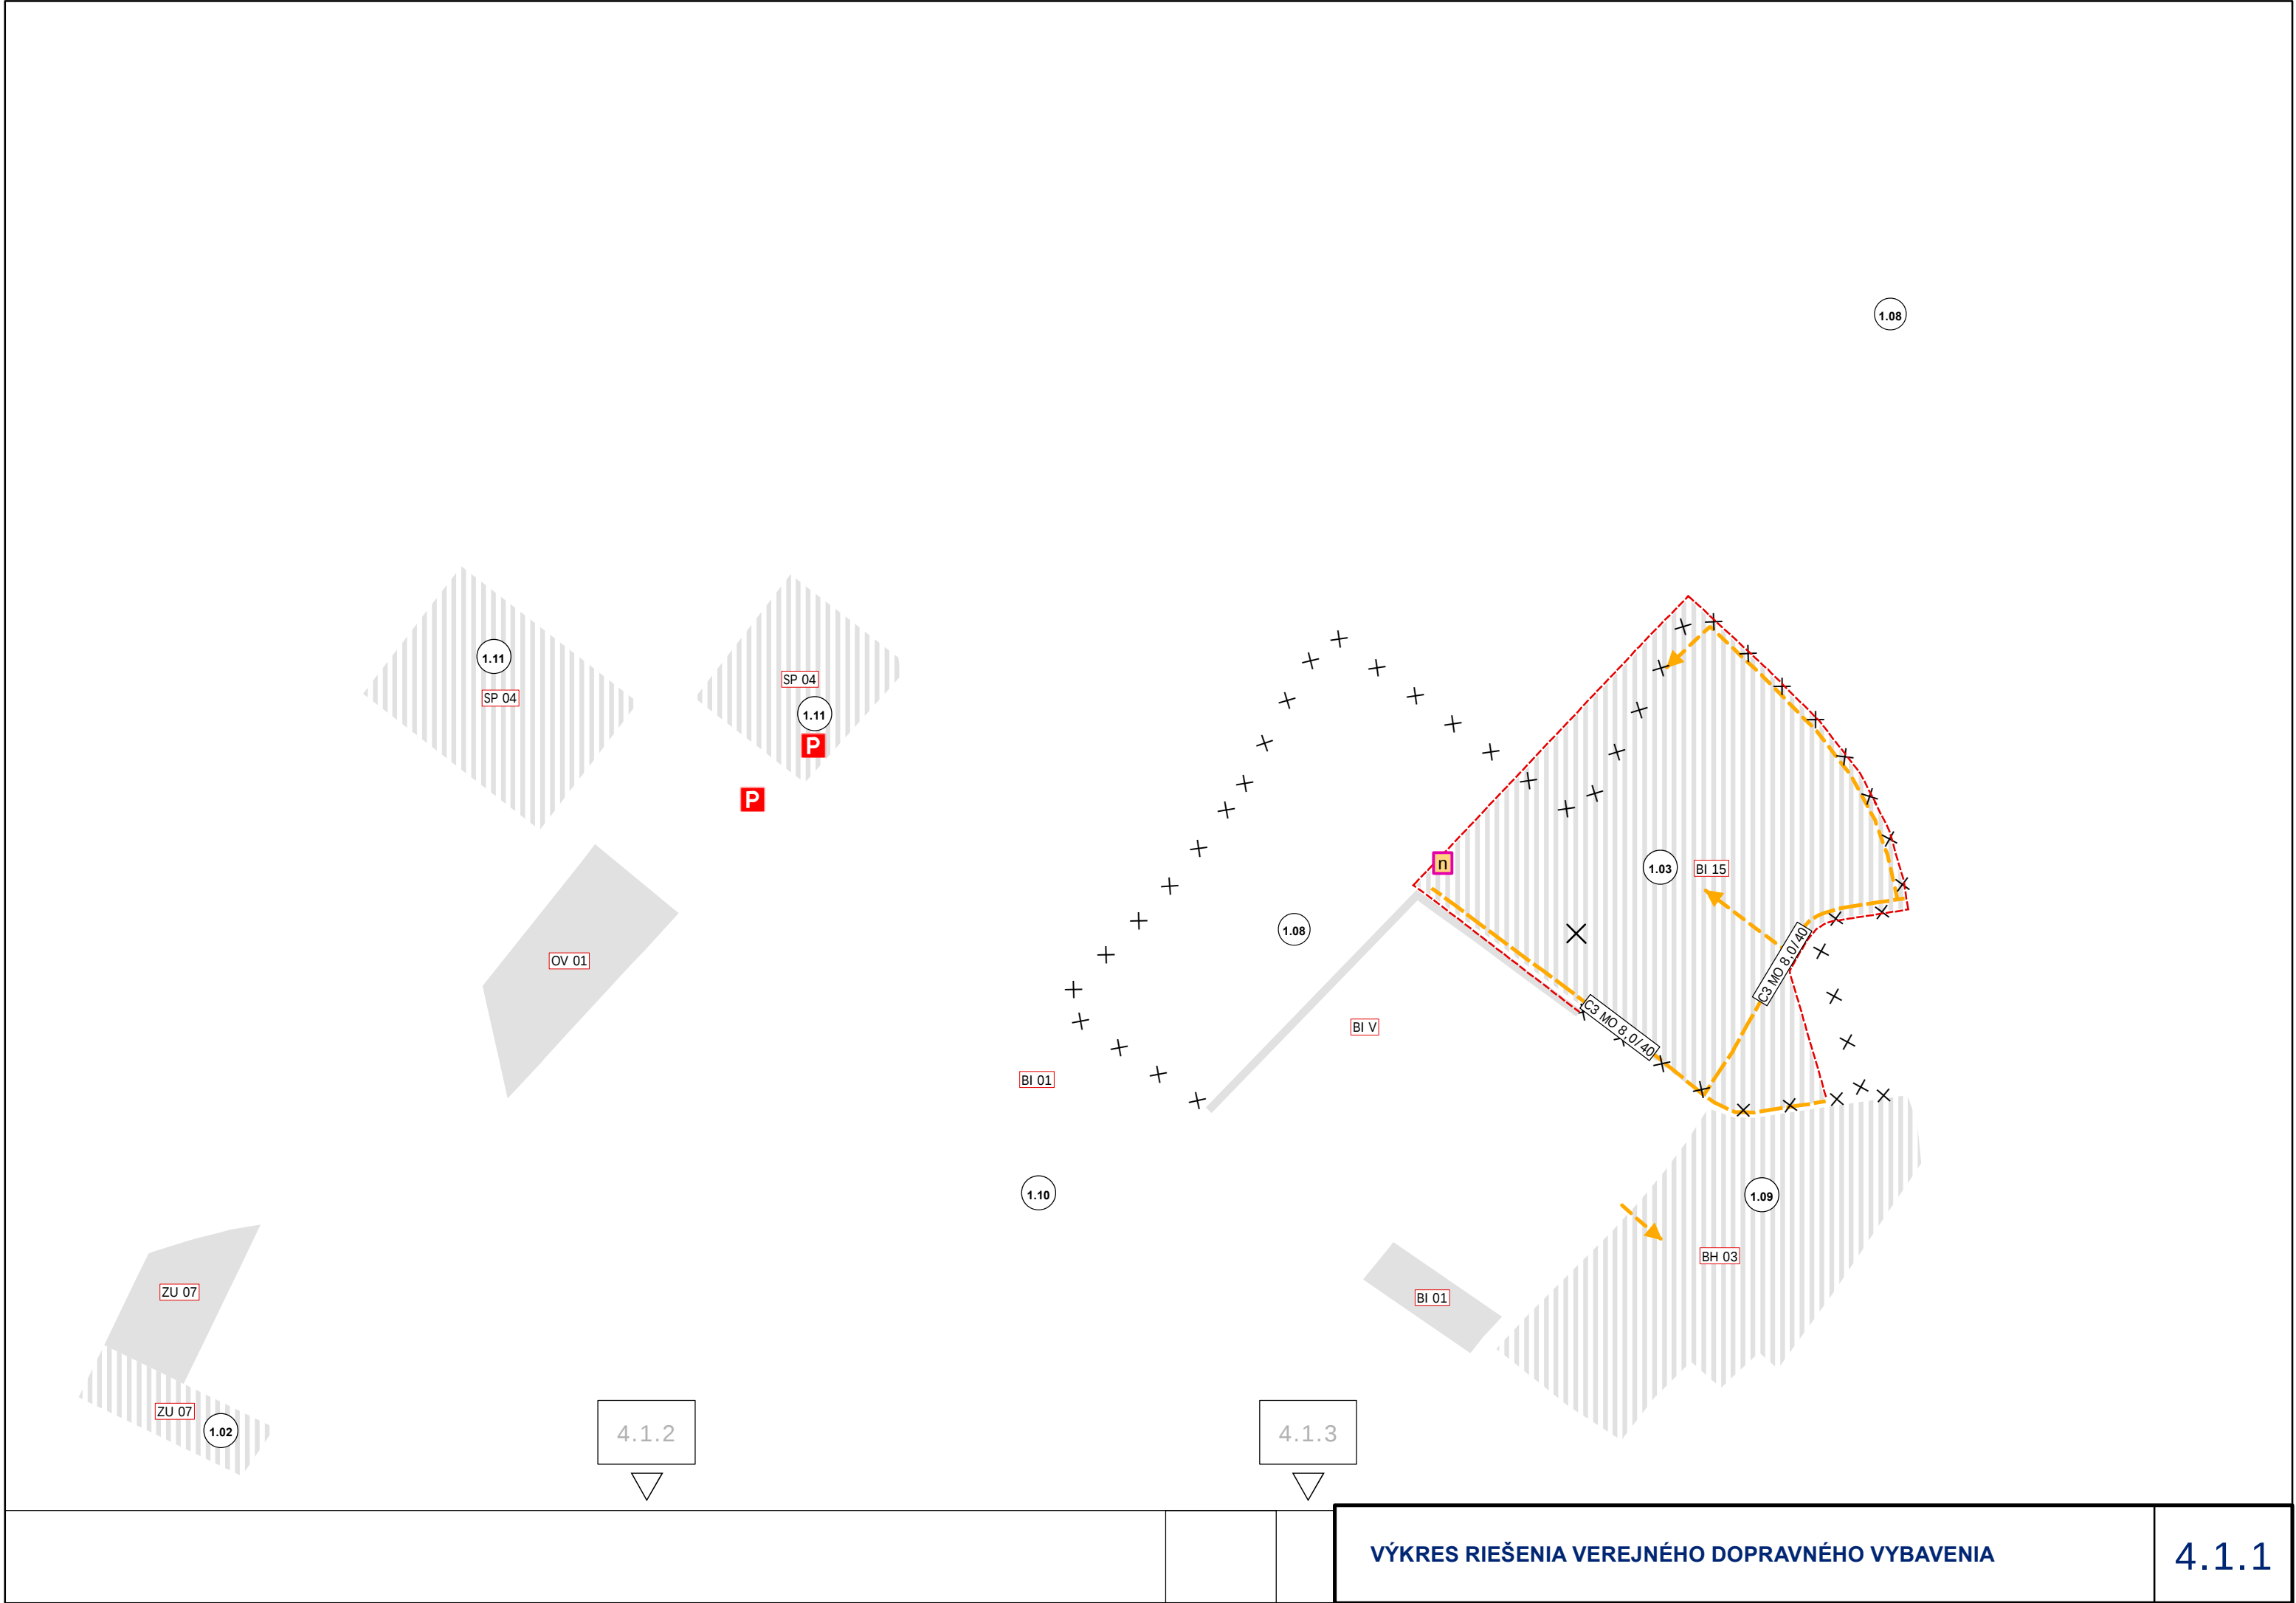


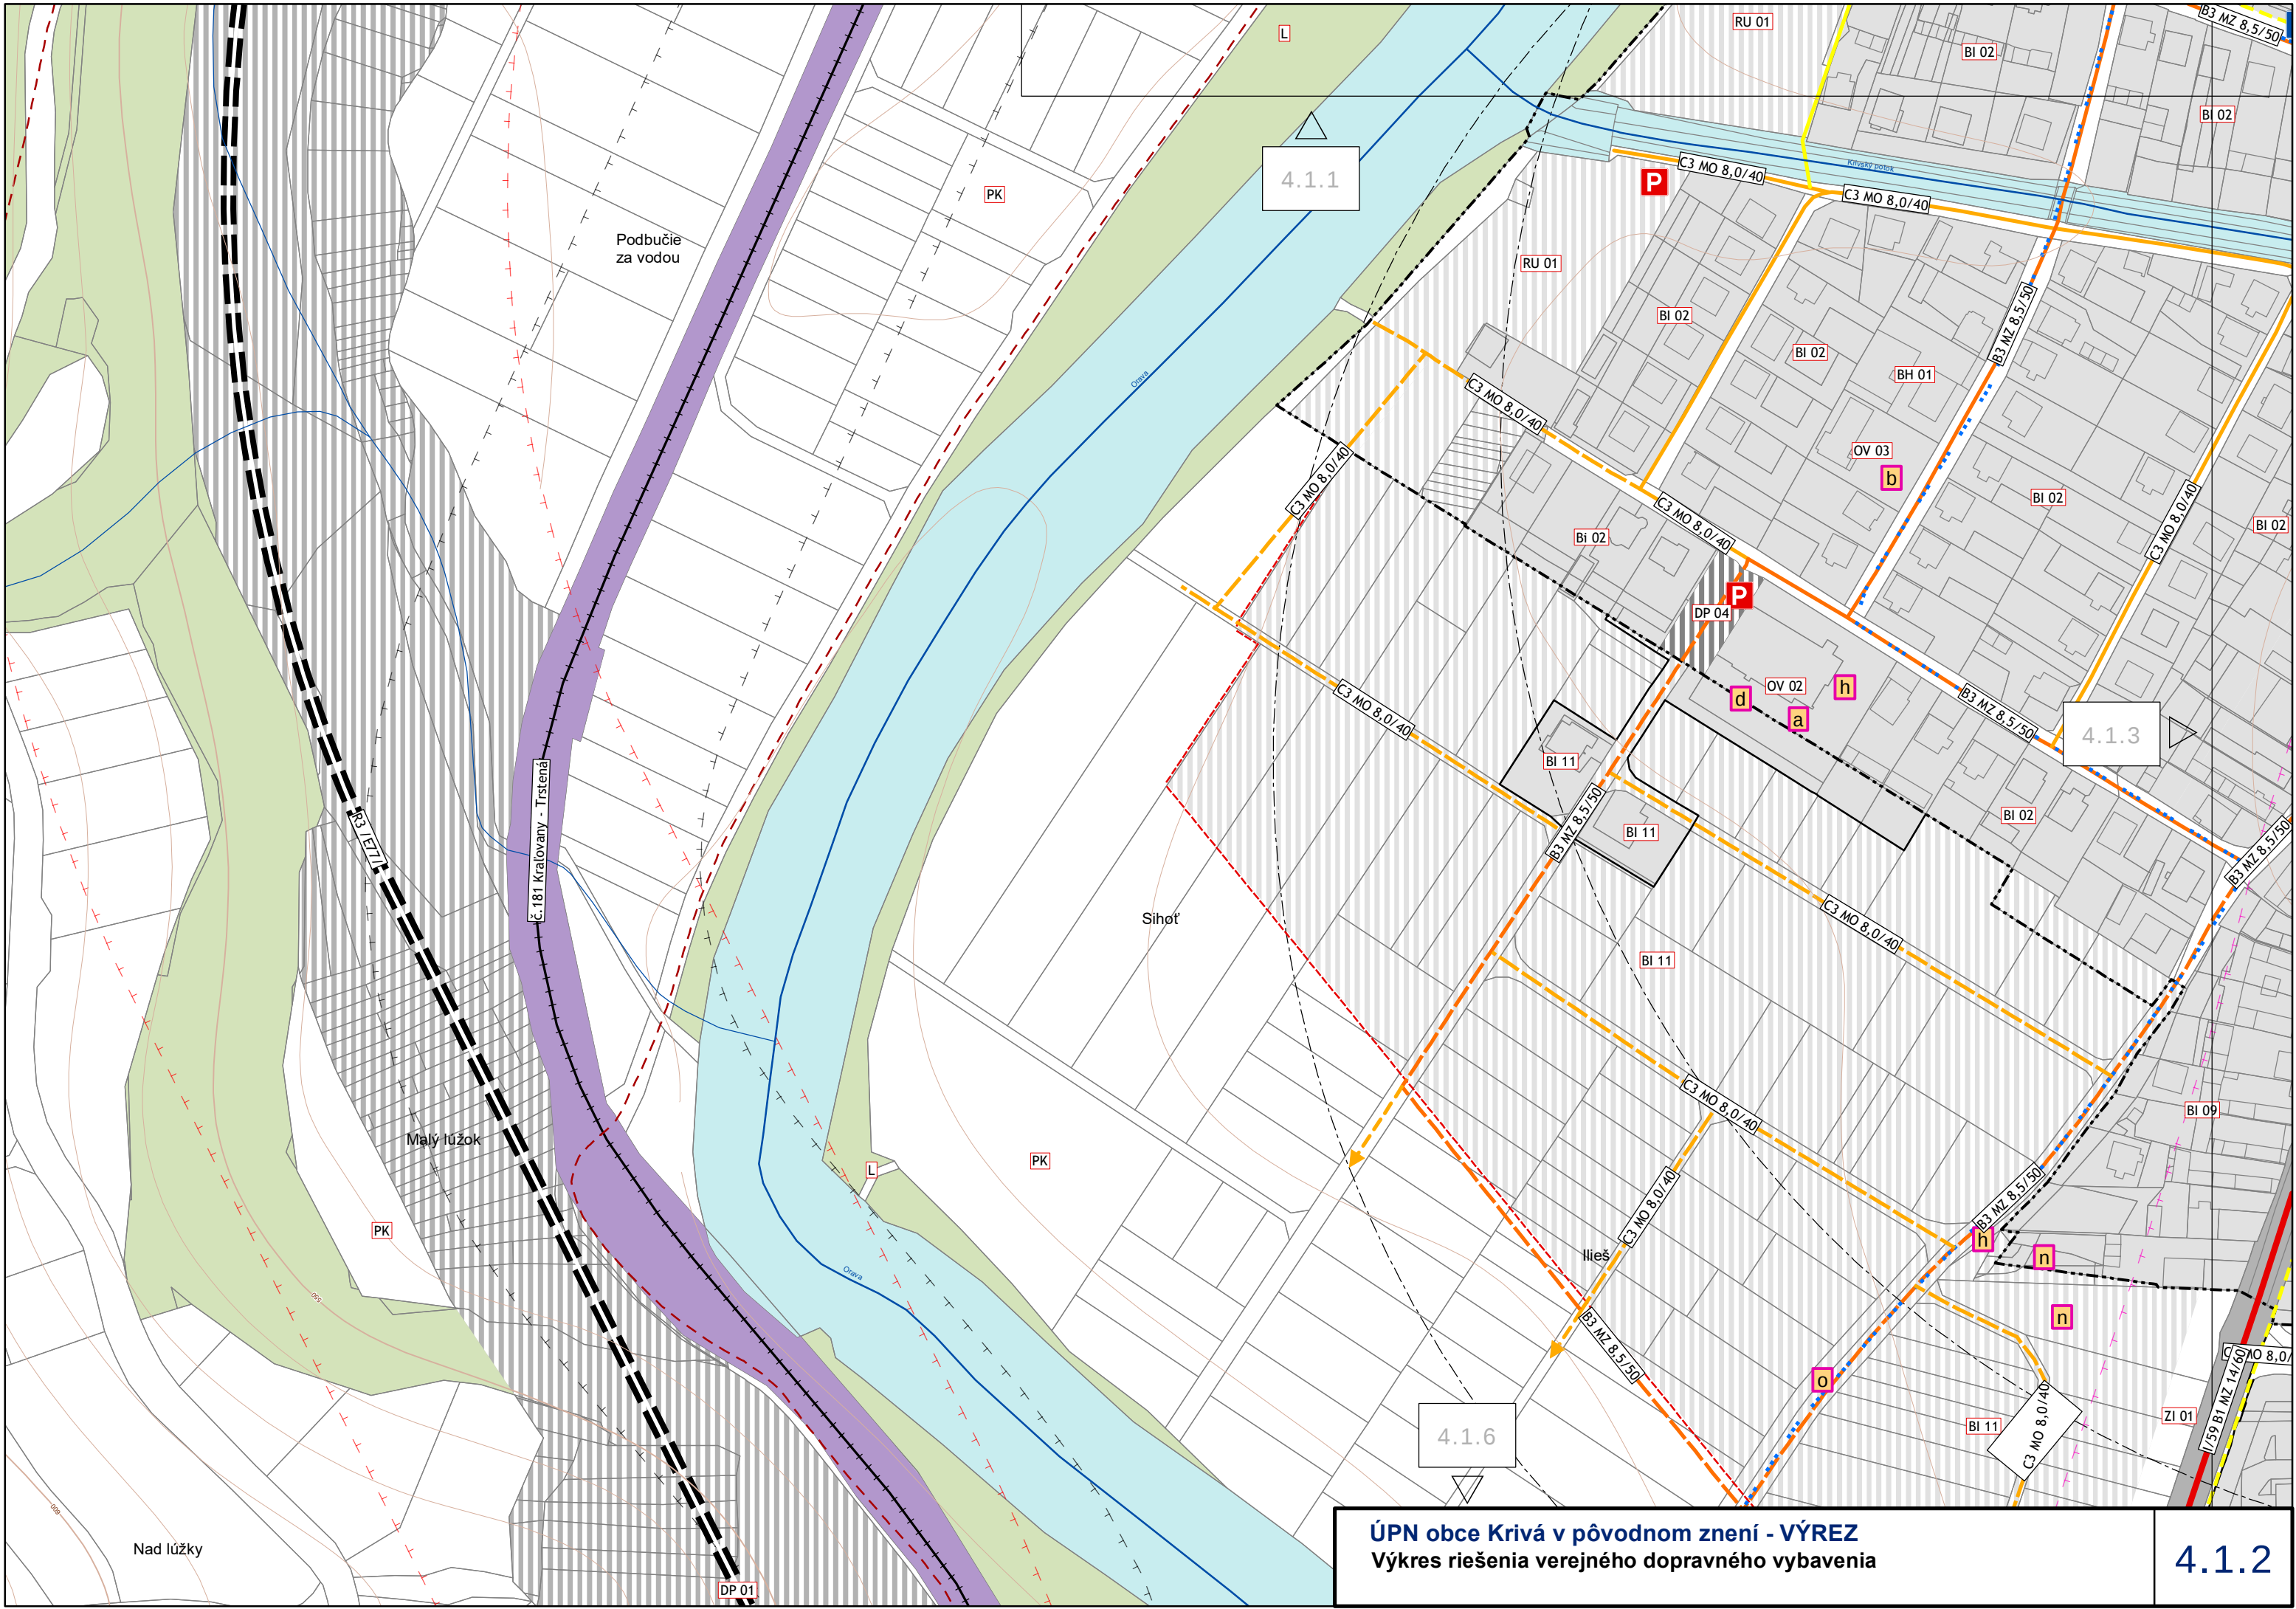

ÚPN obce Krivá v pôvodnom znení - VÝREZ
Výkres riešenia verejného dopravného vybavenia

△
4.1.1

4.1.3 ▷

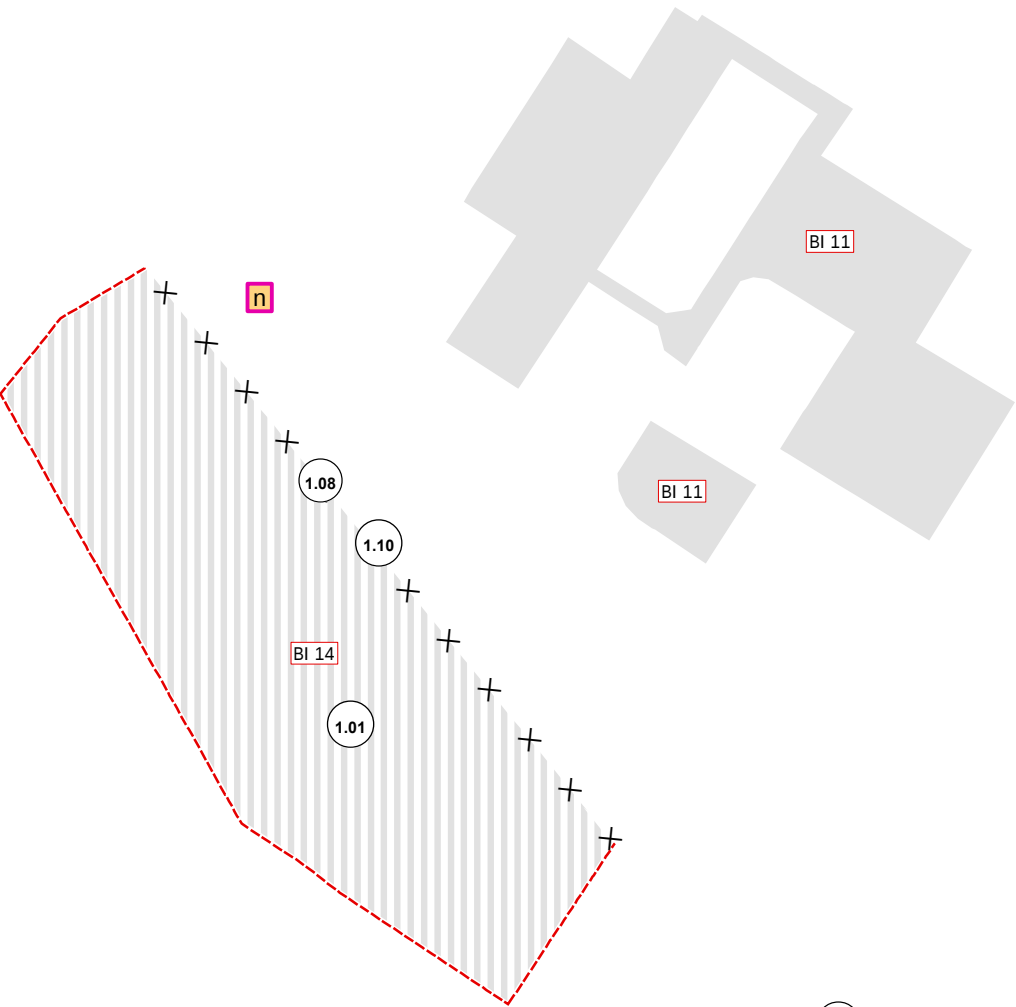



4.1.6
▽


1.08

1.10


BI 09

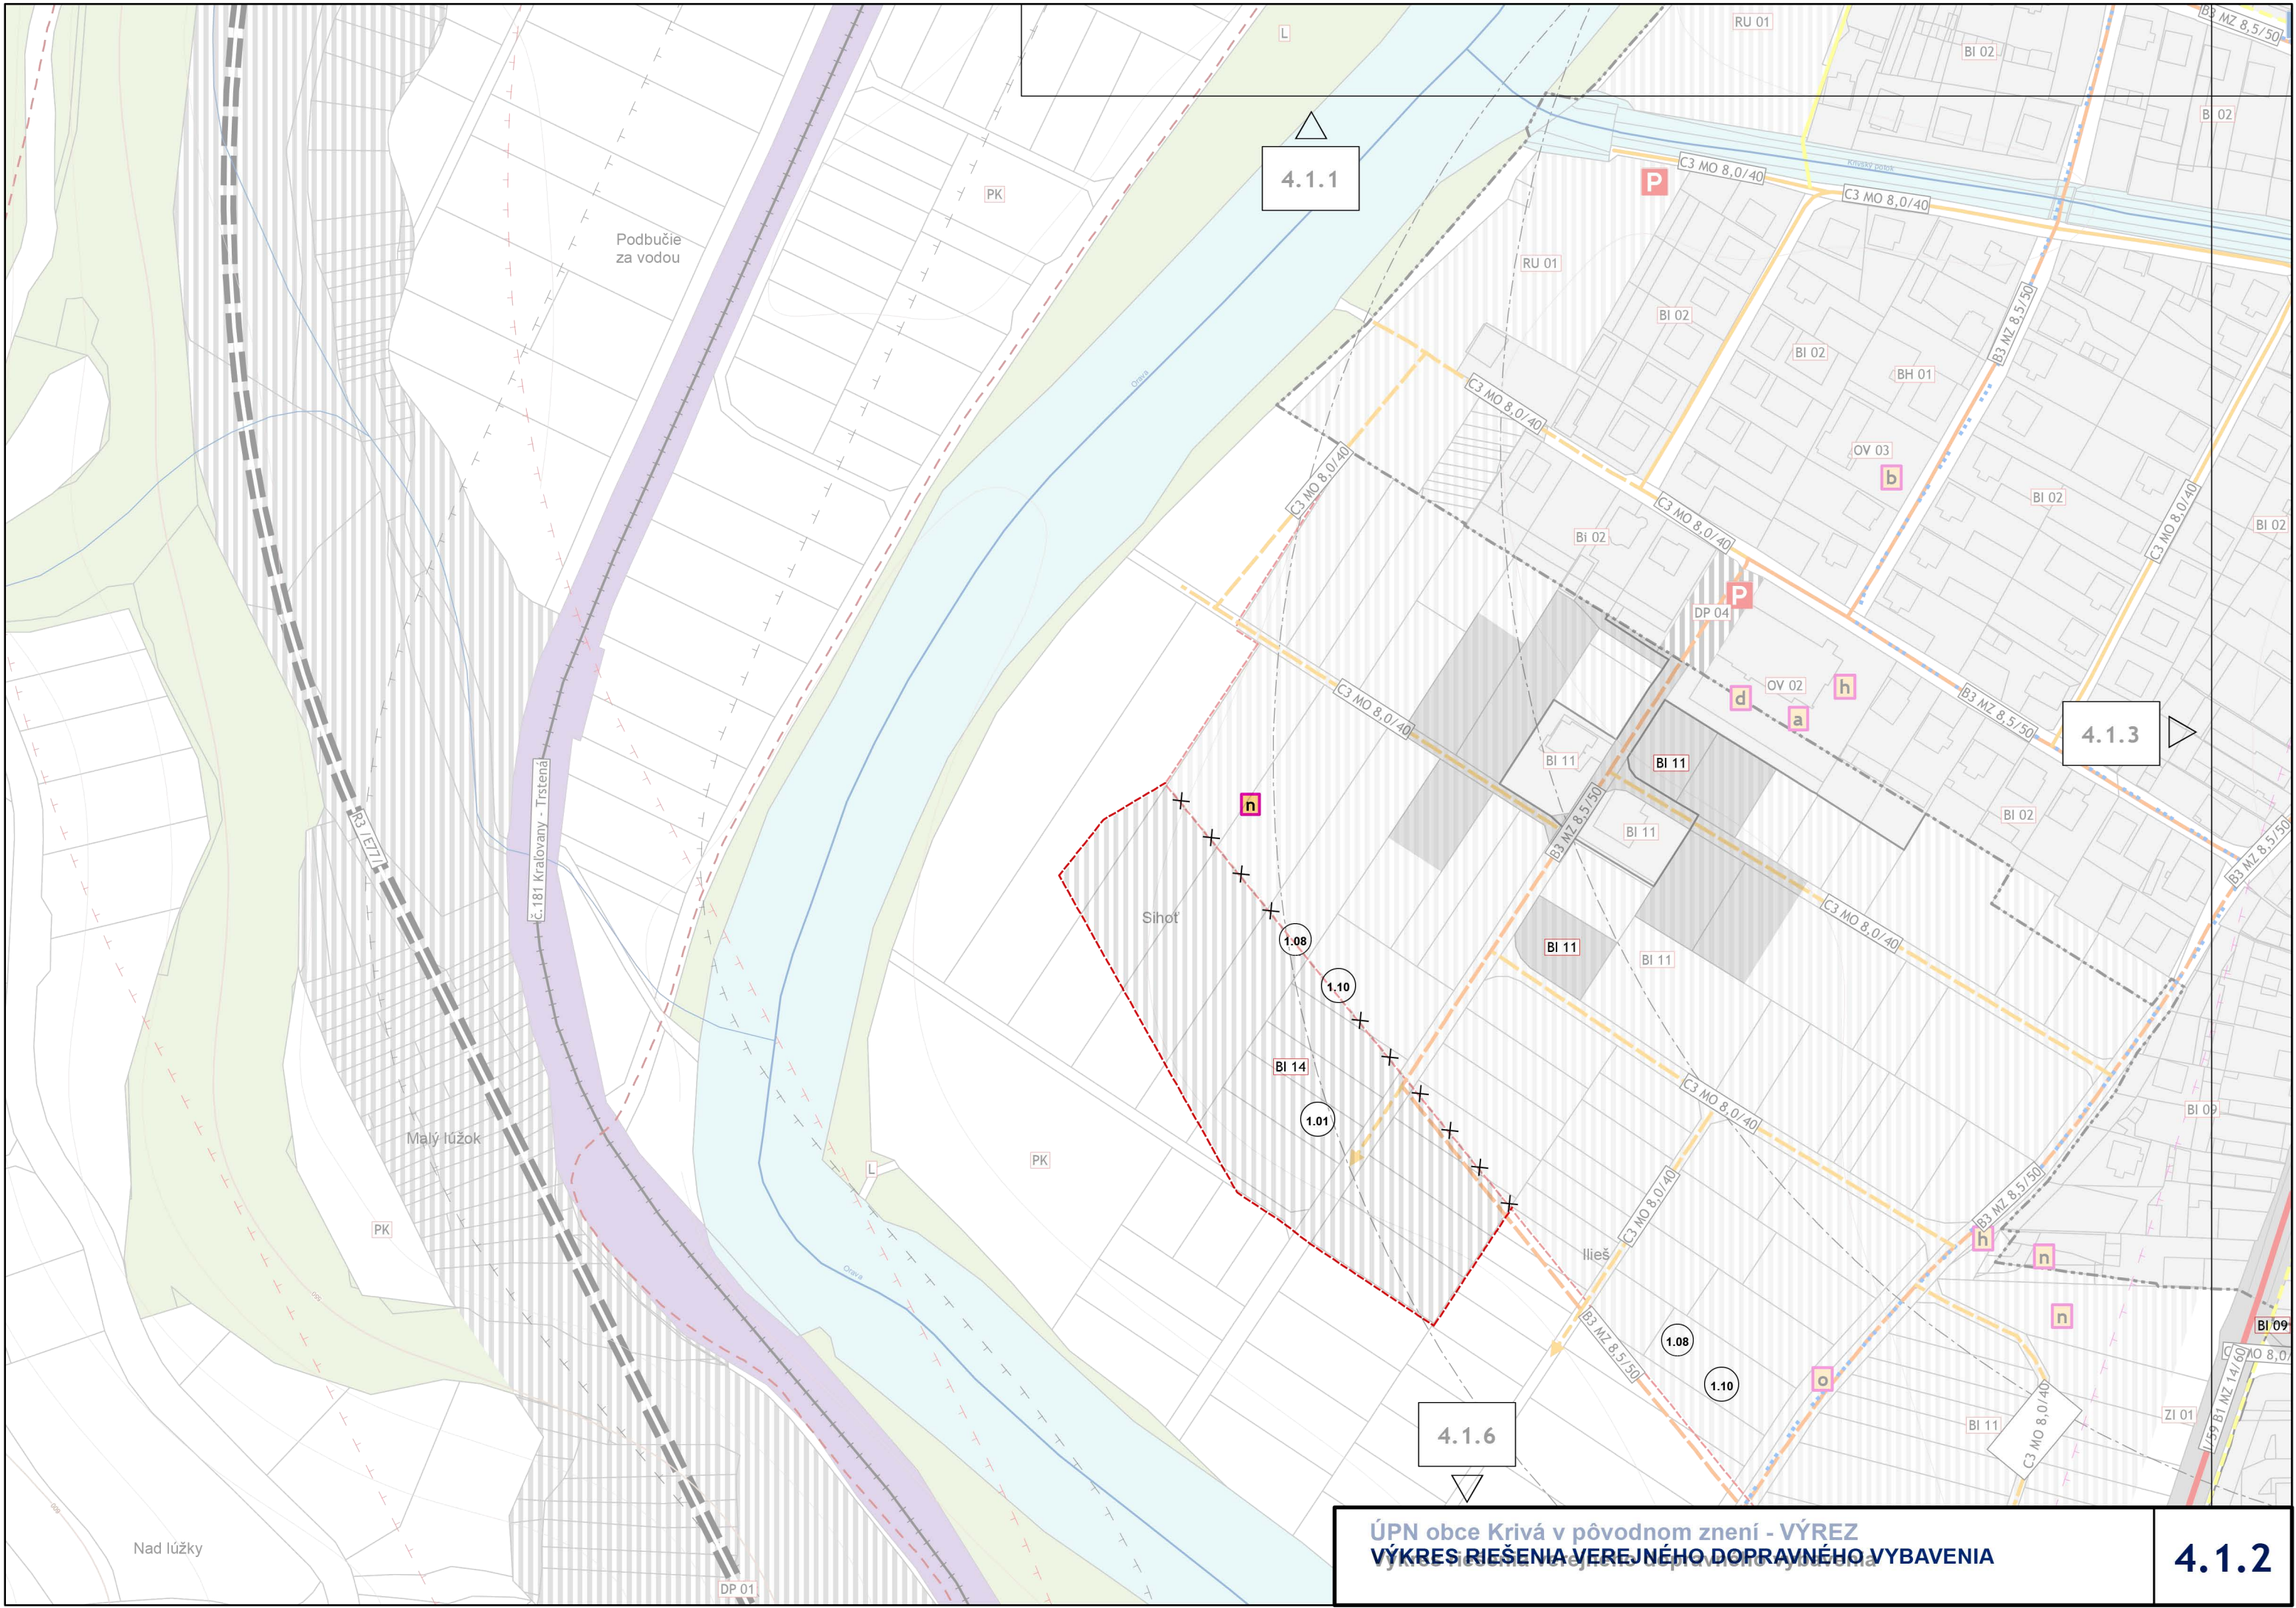

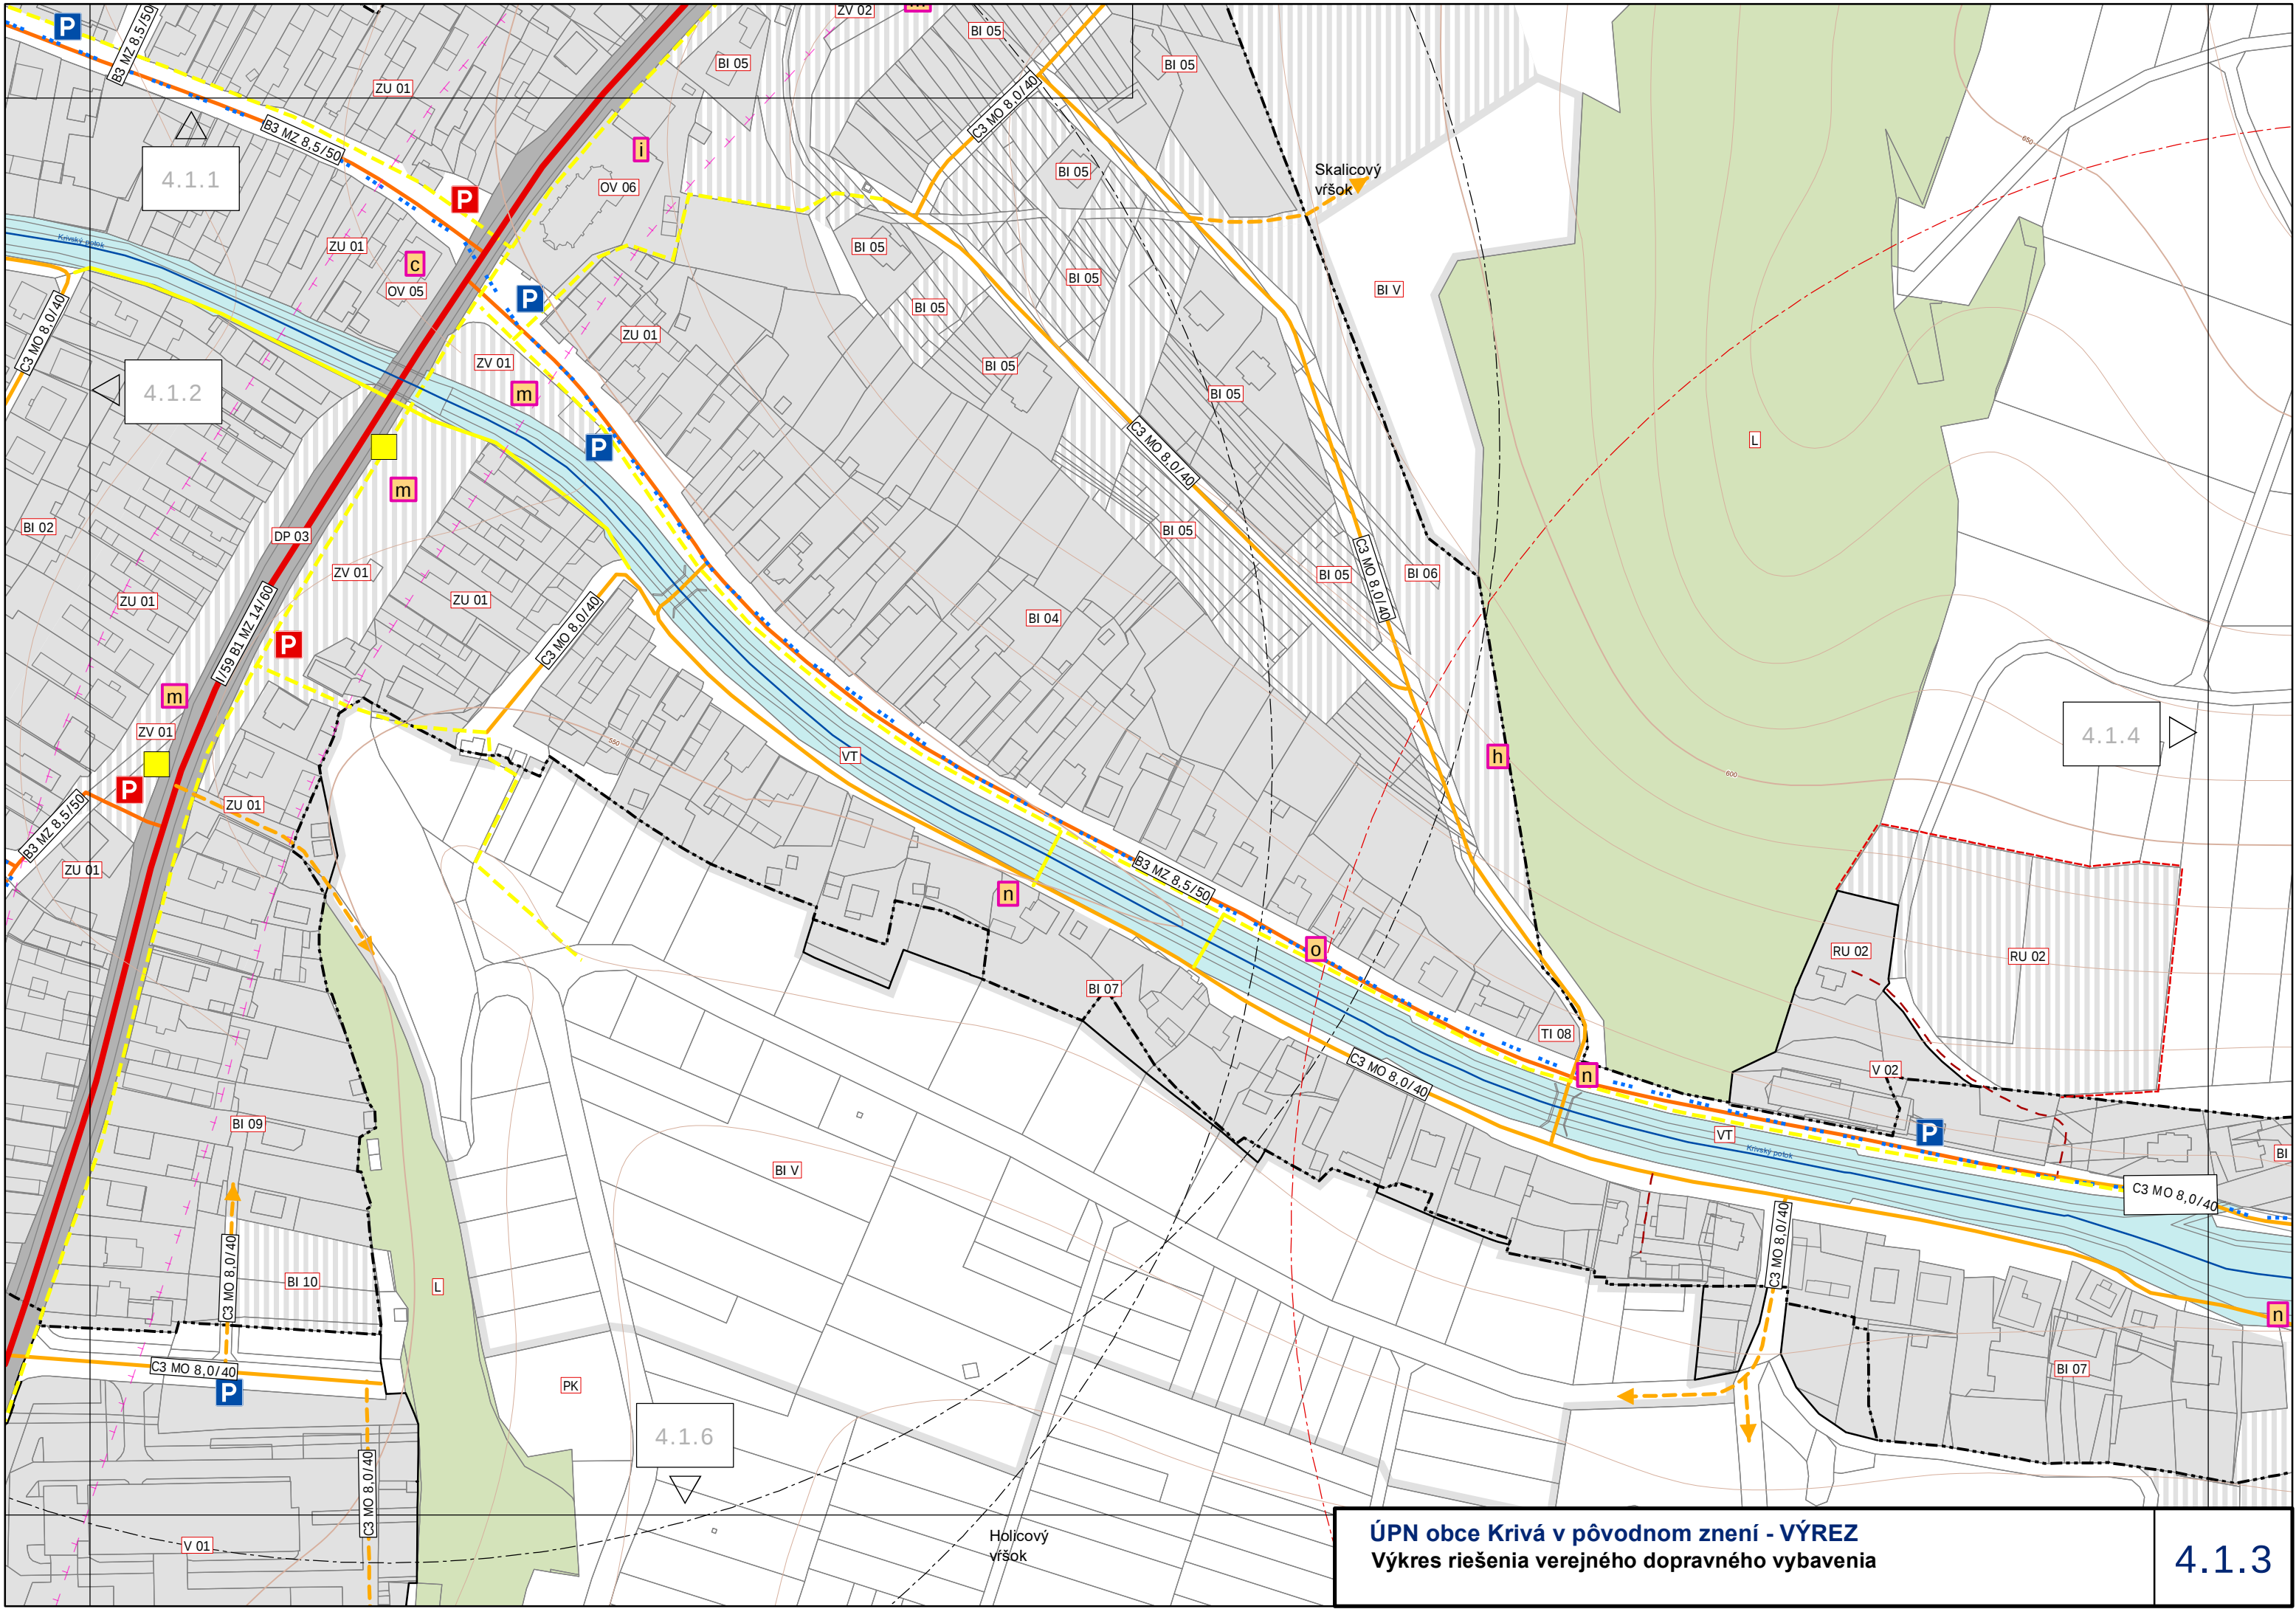

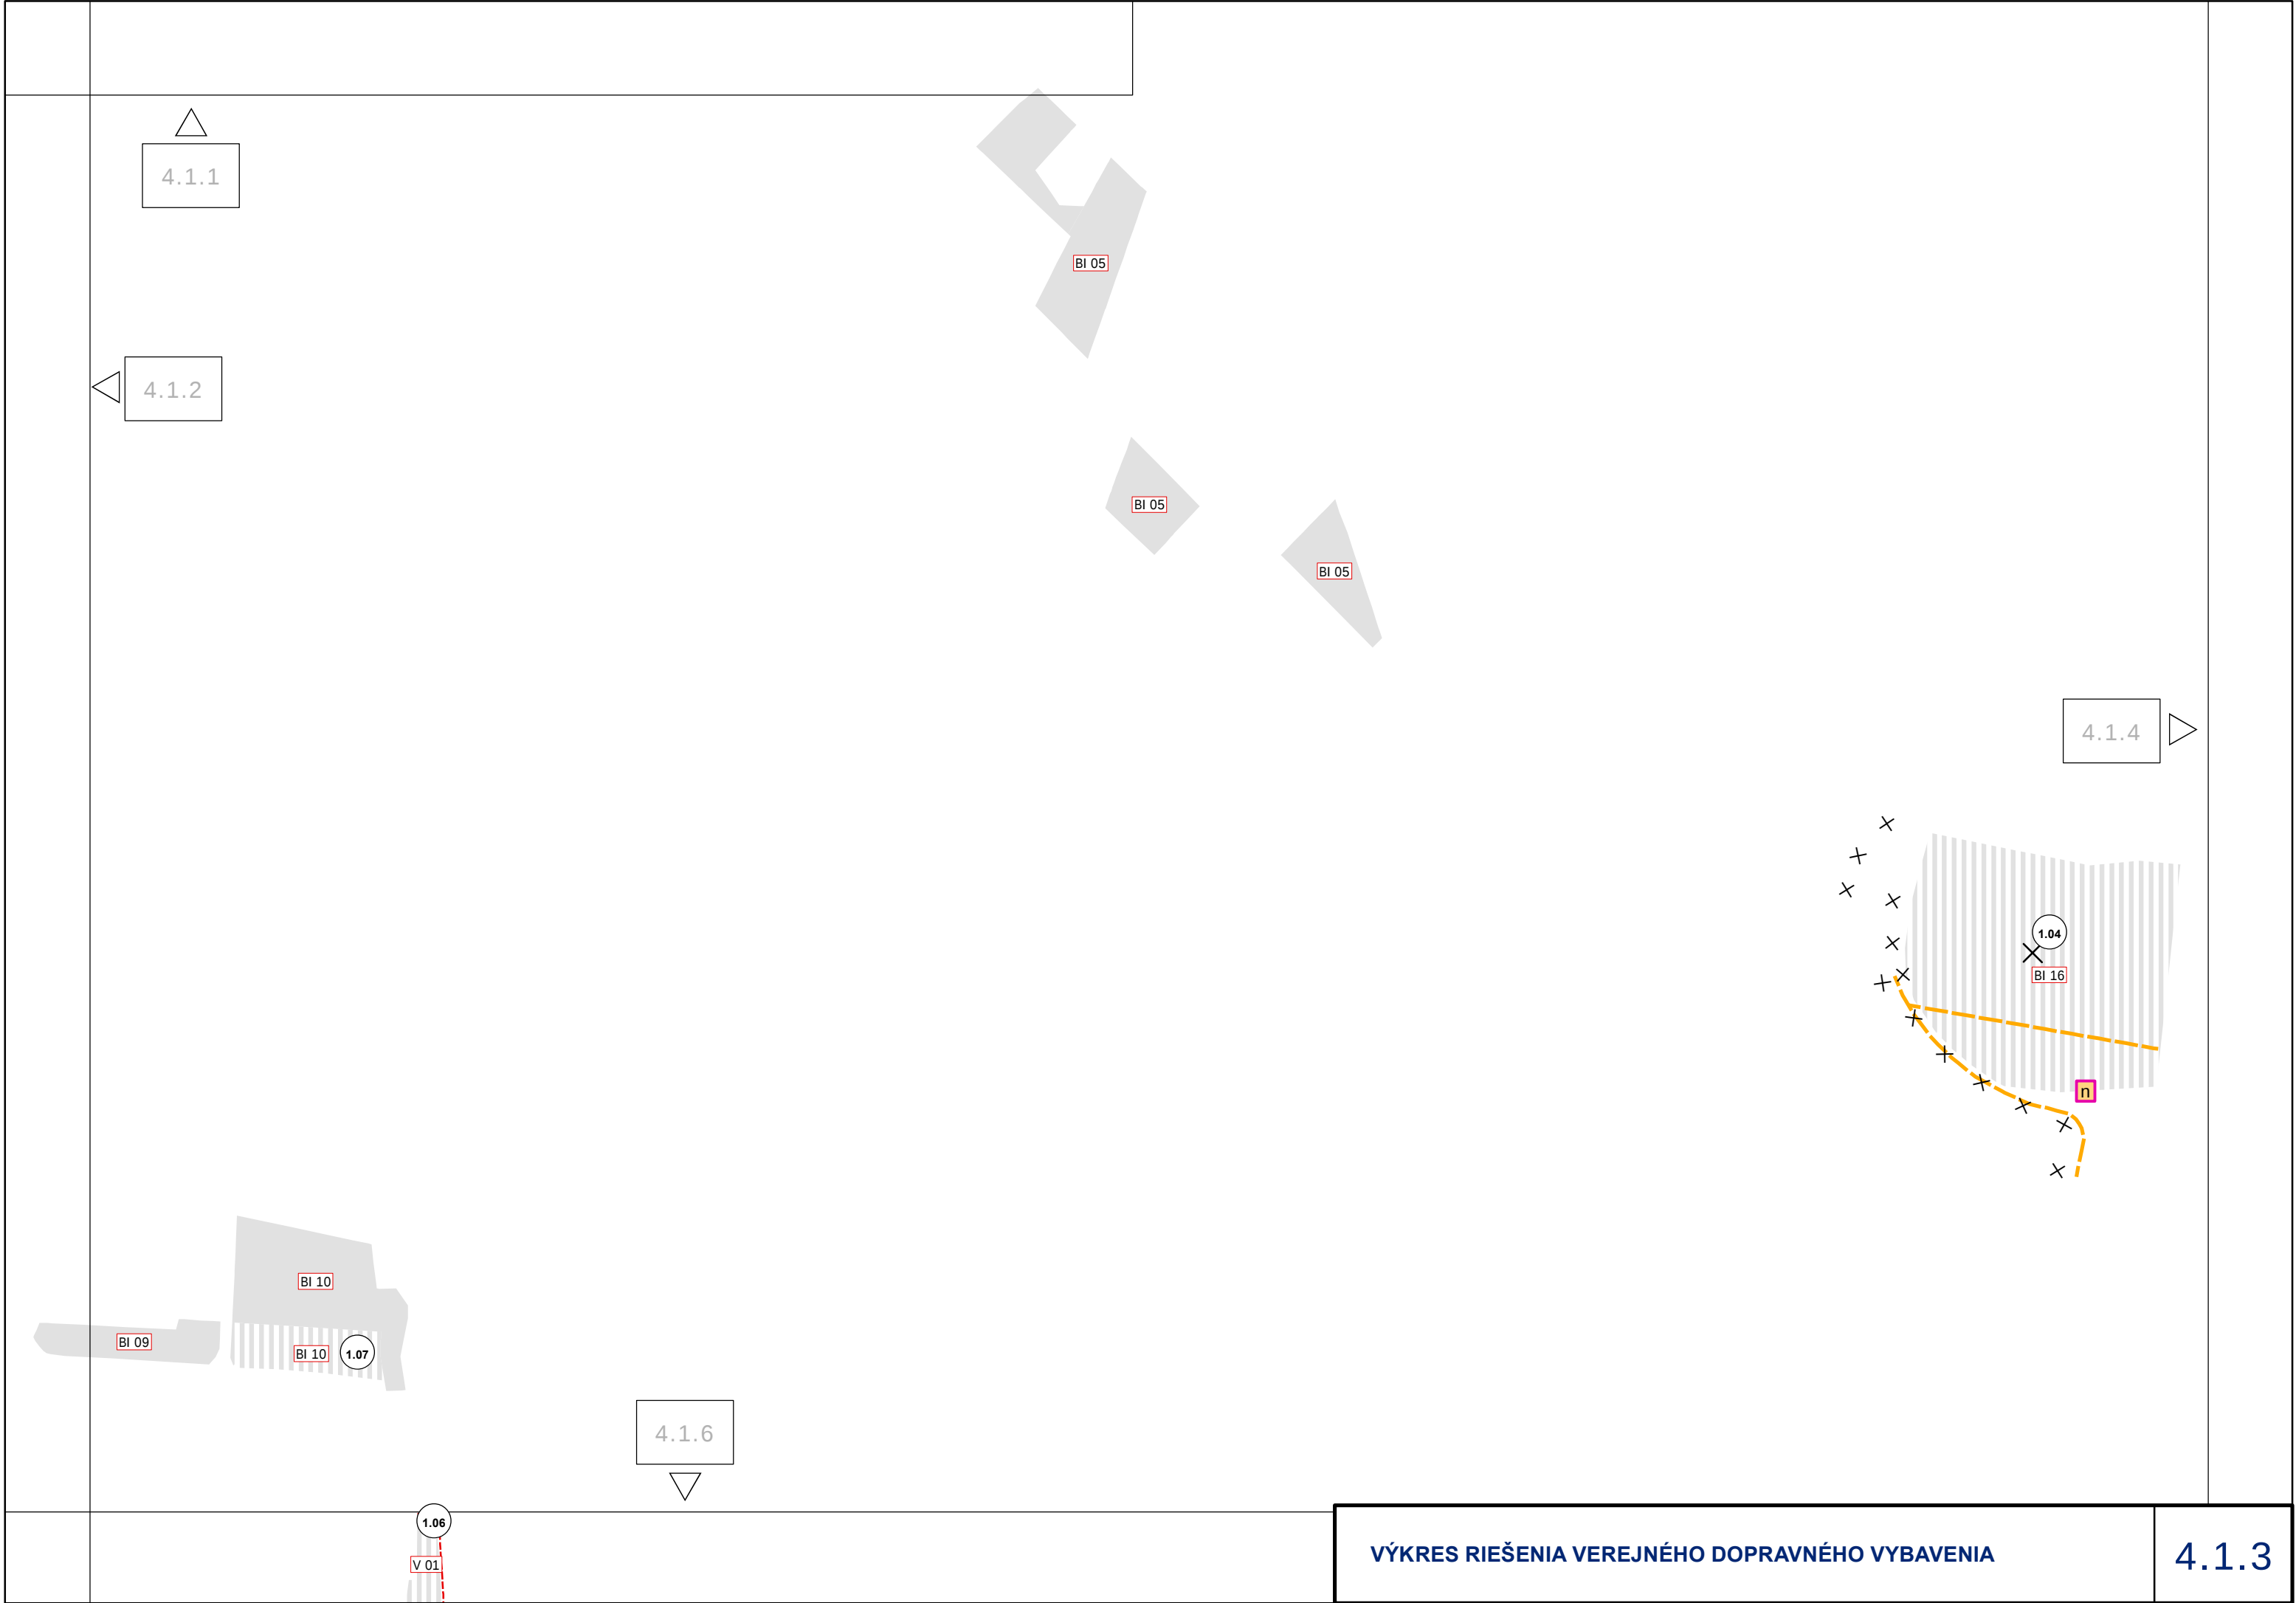




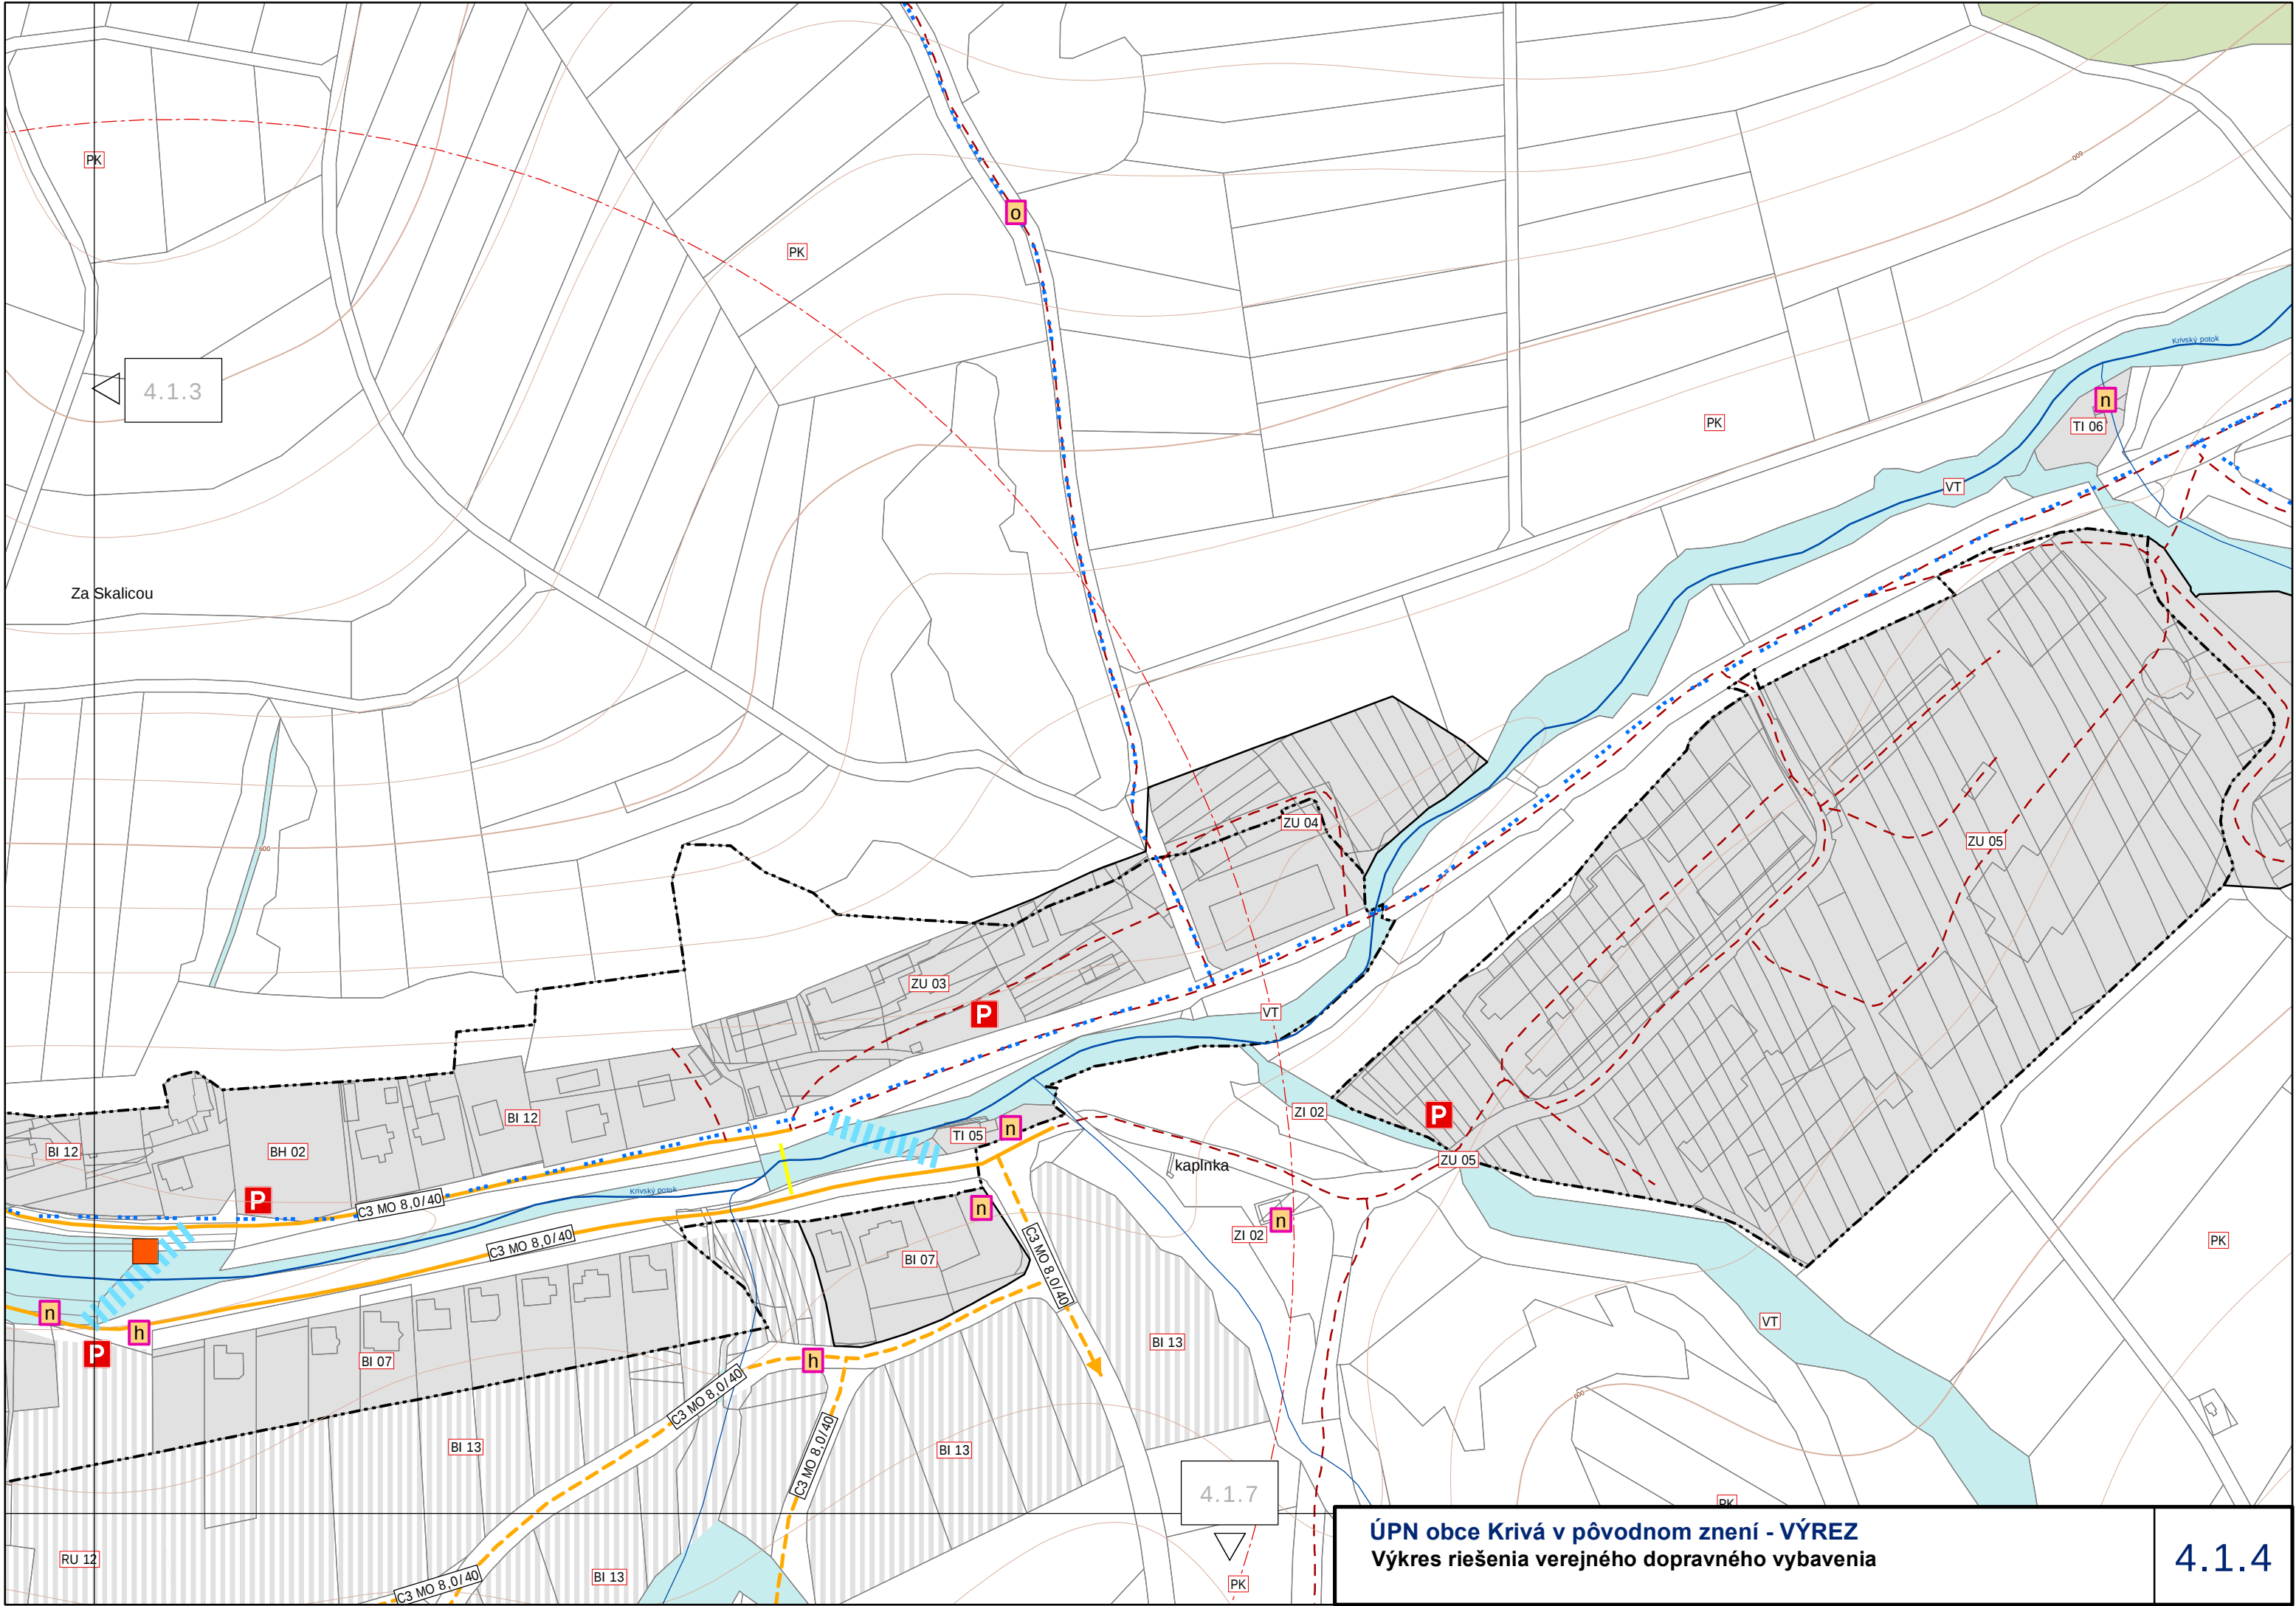

ÚPN obce Krivá v pôvodnom znení - VÝREZ
Výkres riešenia verejného dopravného vybavenia

4.1.3

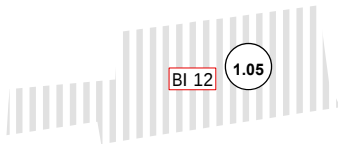

1.12

1.12

4.1.7




4.1.3


Za Skalicou


4.1.7

ÚPN obce Krivá v pôvodnom znení - VÝREZ
VÝKRES RIEŠENIA VEREJNÉHO DOPRAVNÉHO VYBAVENIA

4.1.4

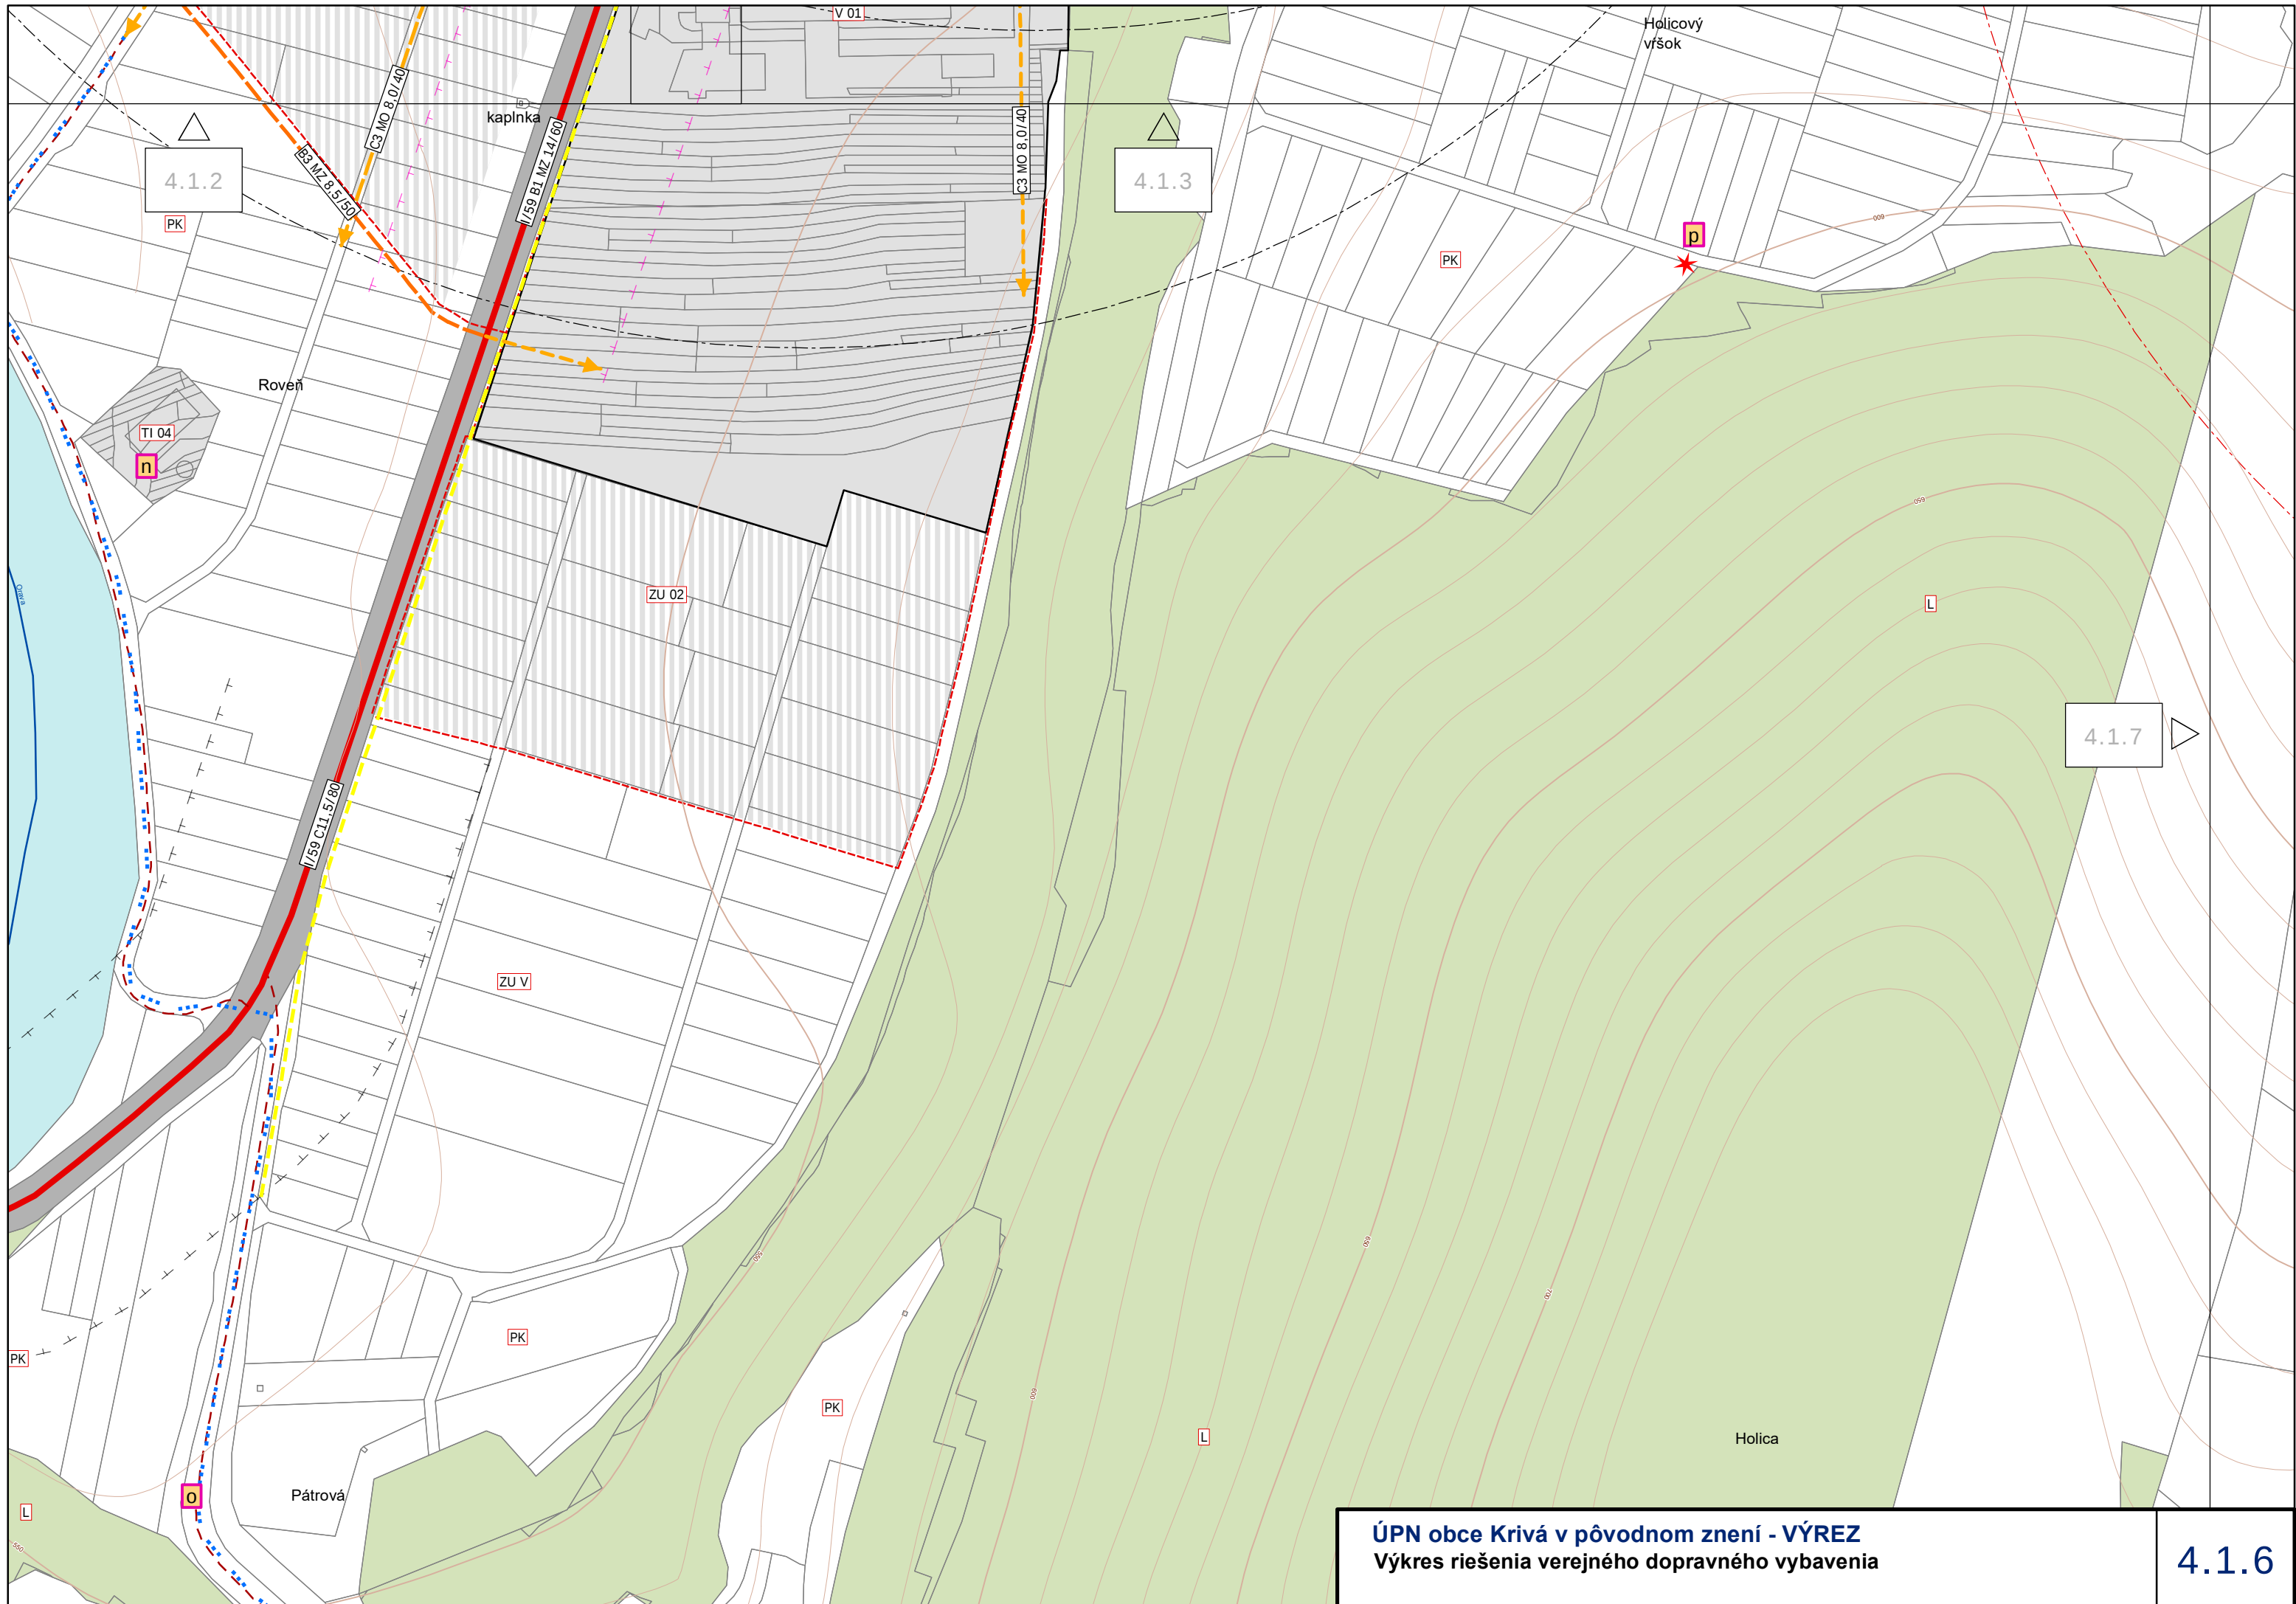

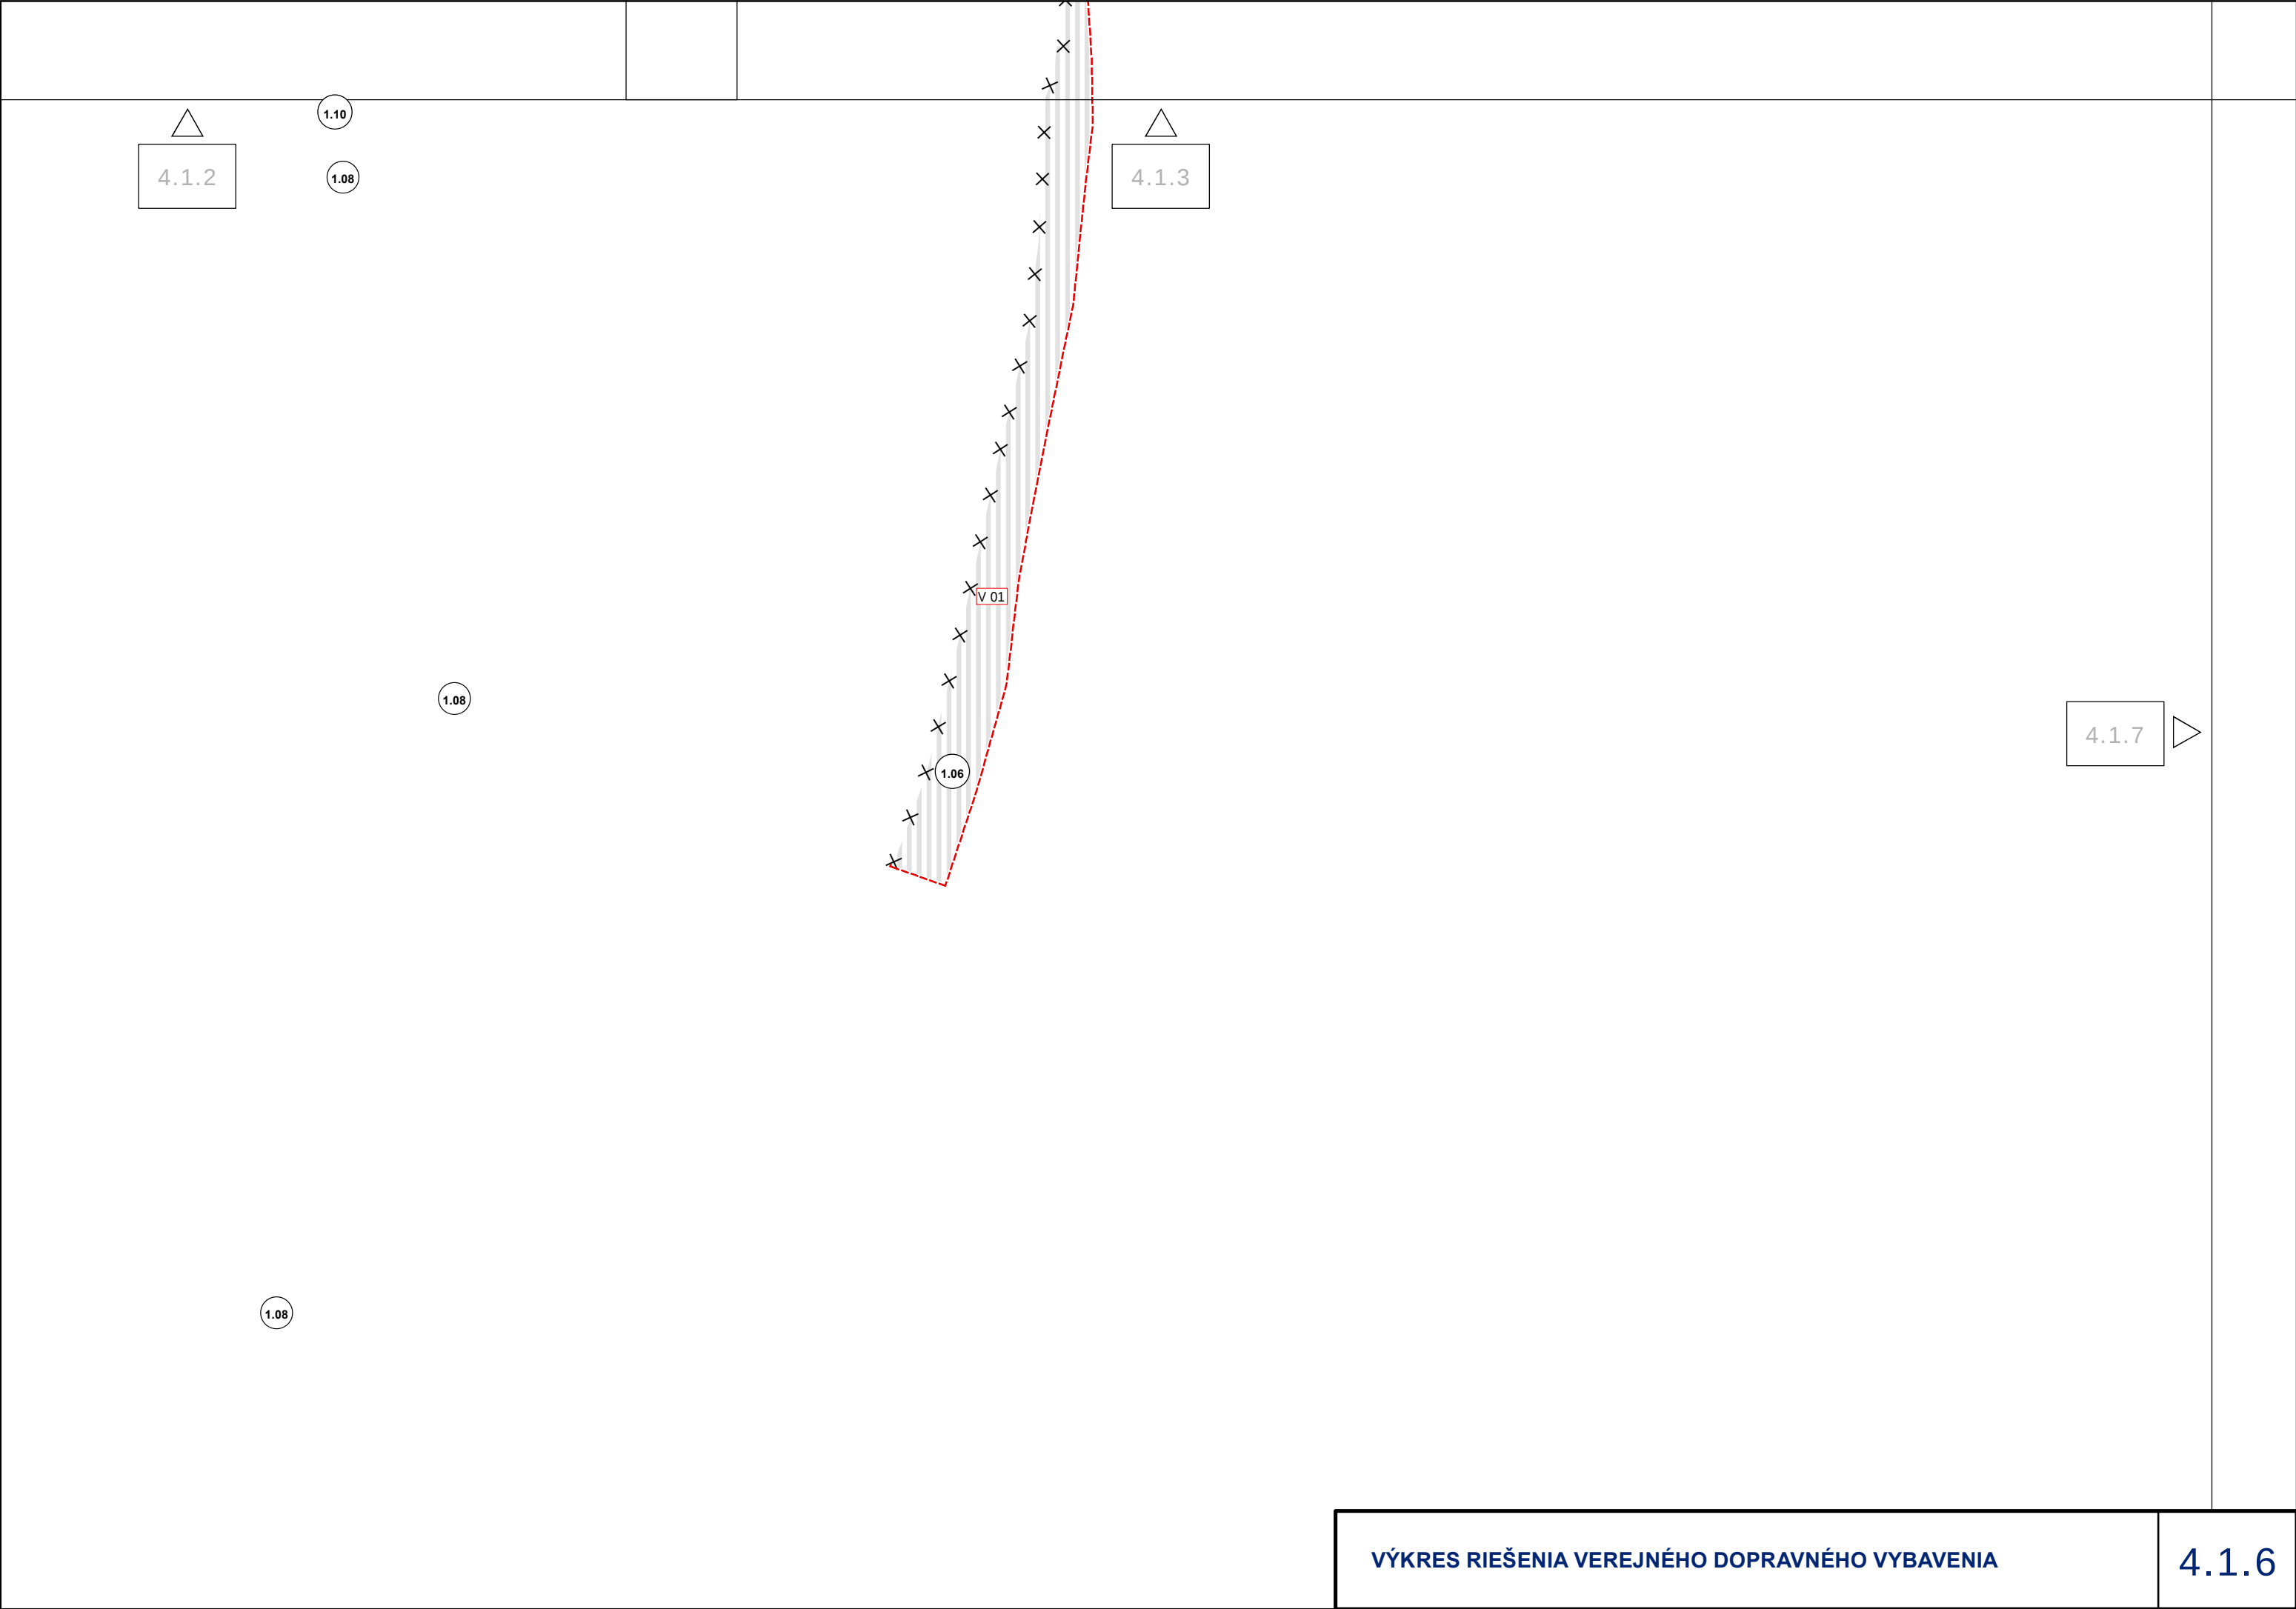

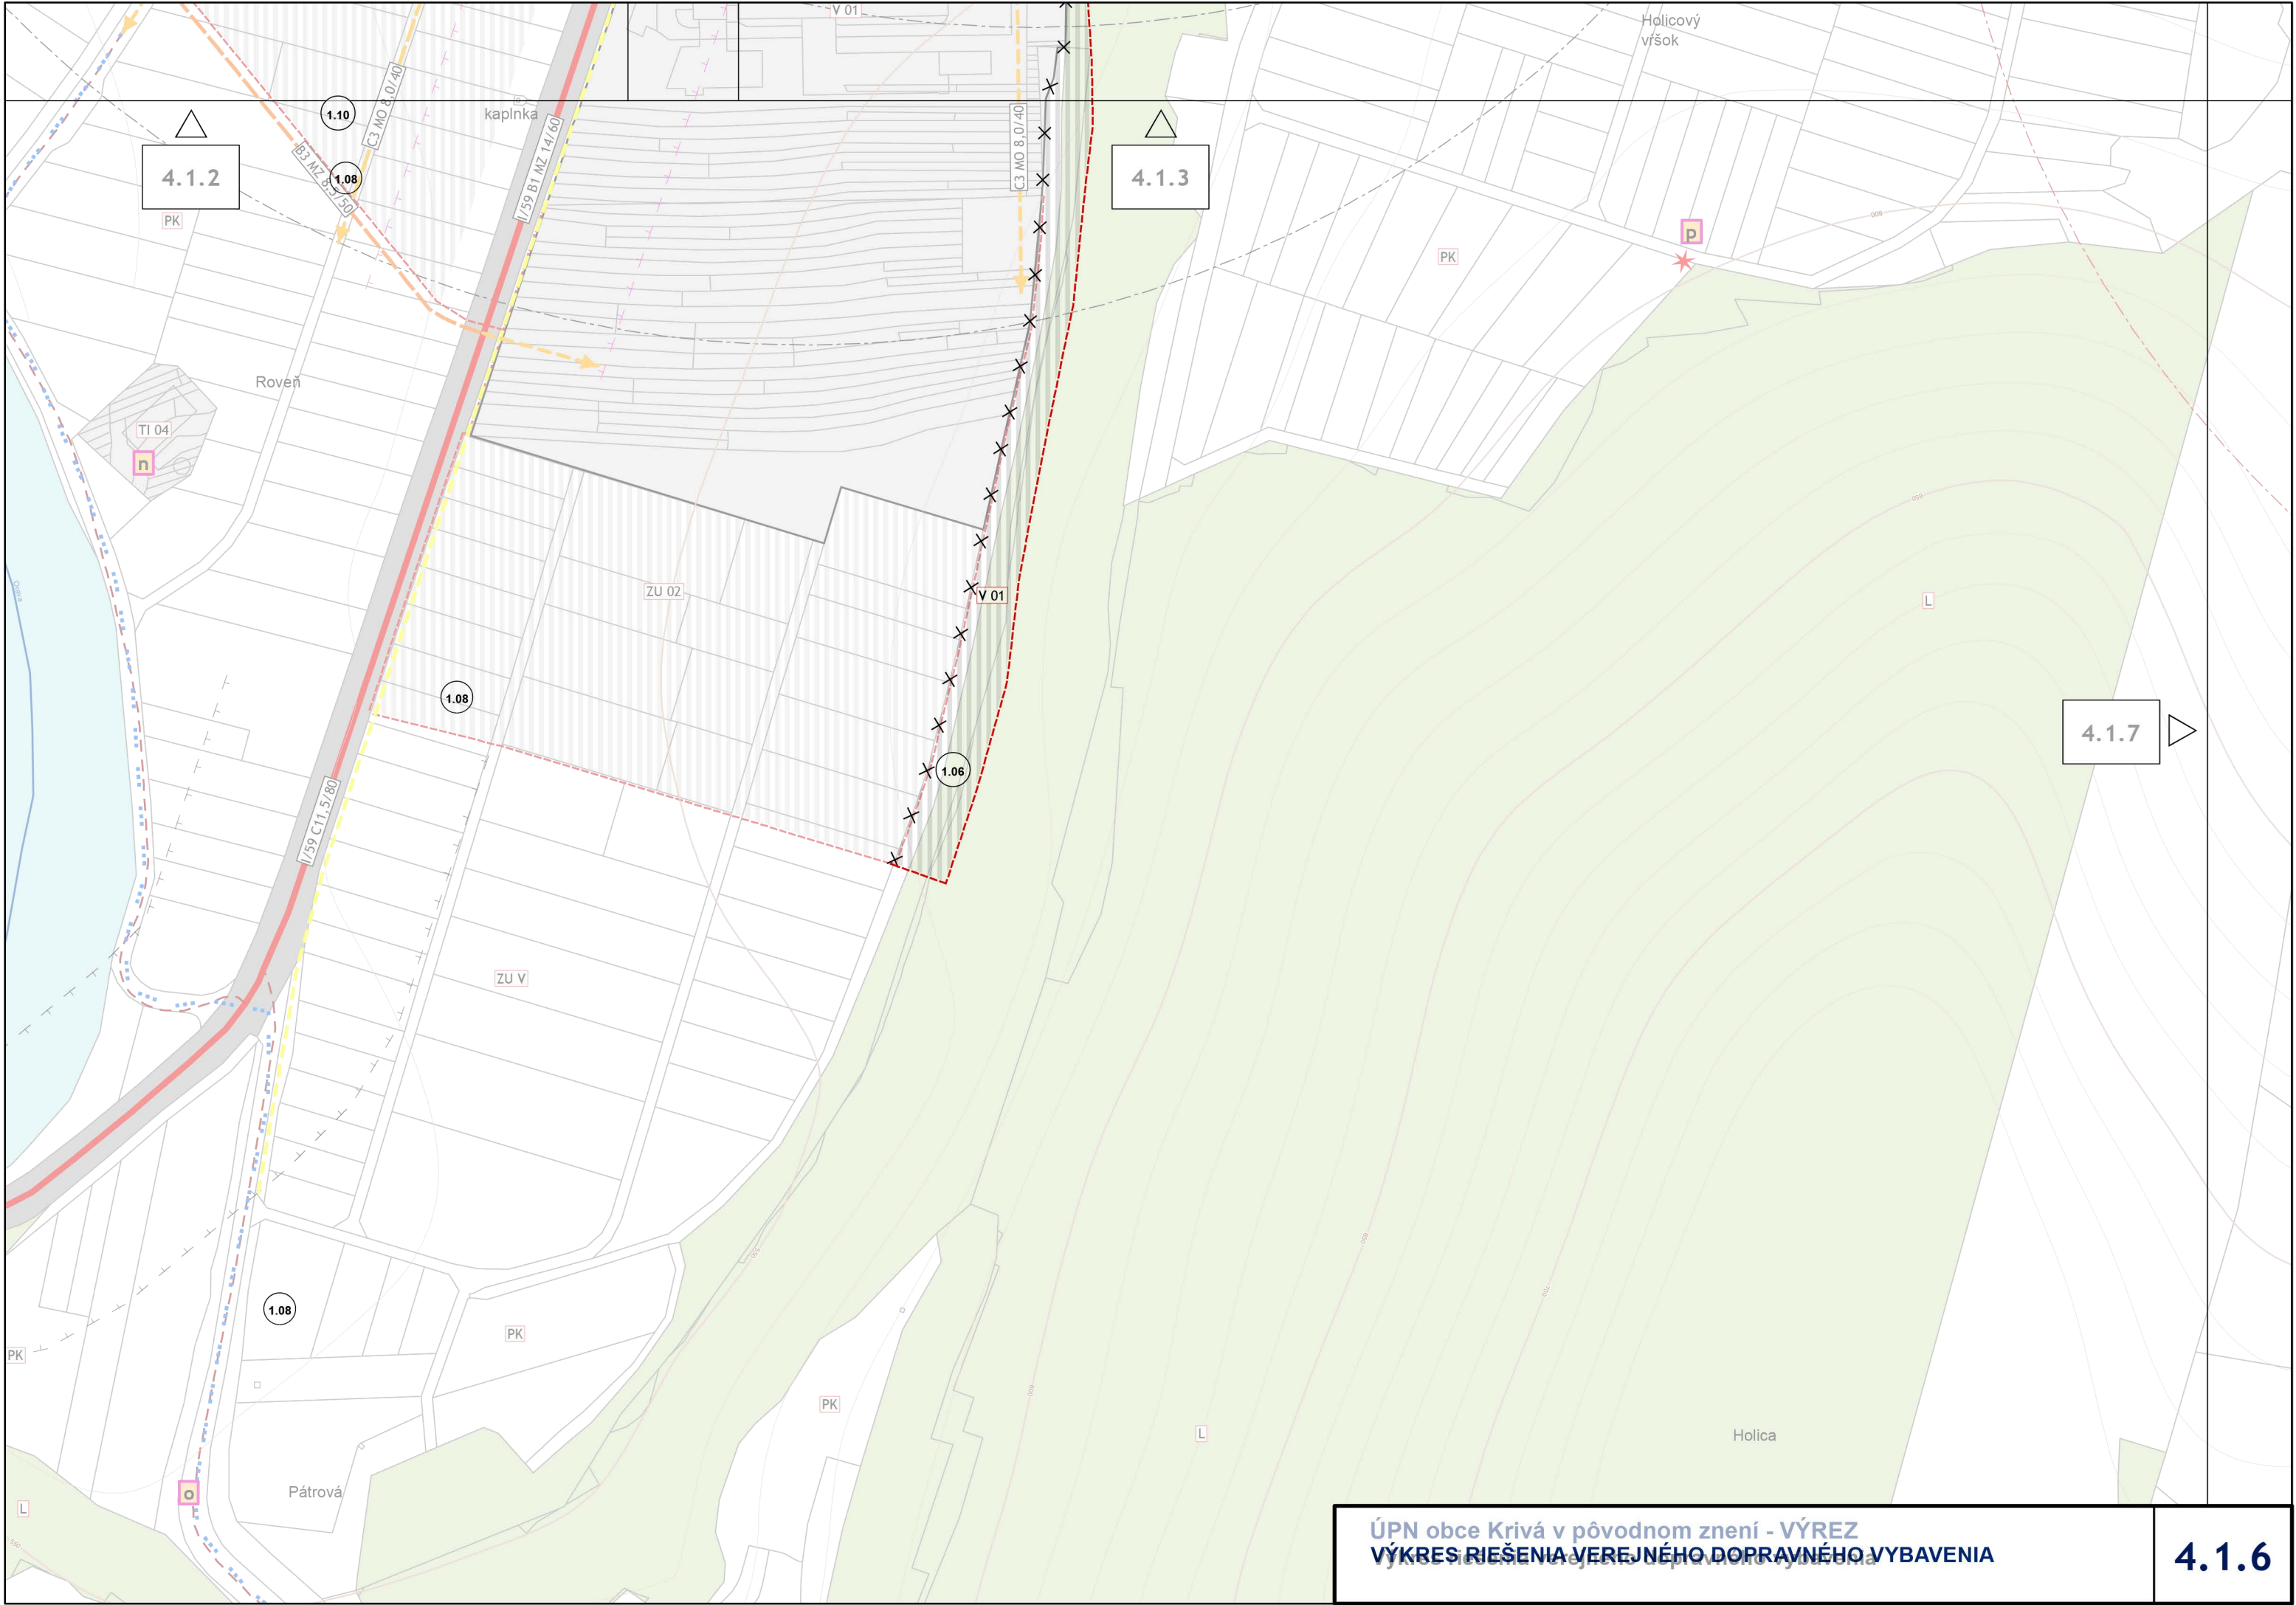

4.1.2

4.1.3

4.1.7

