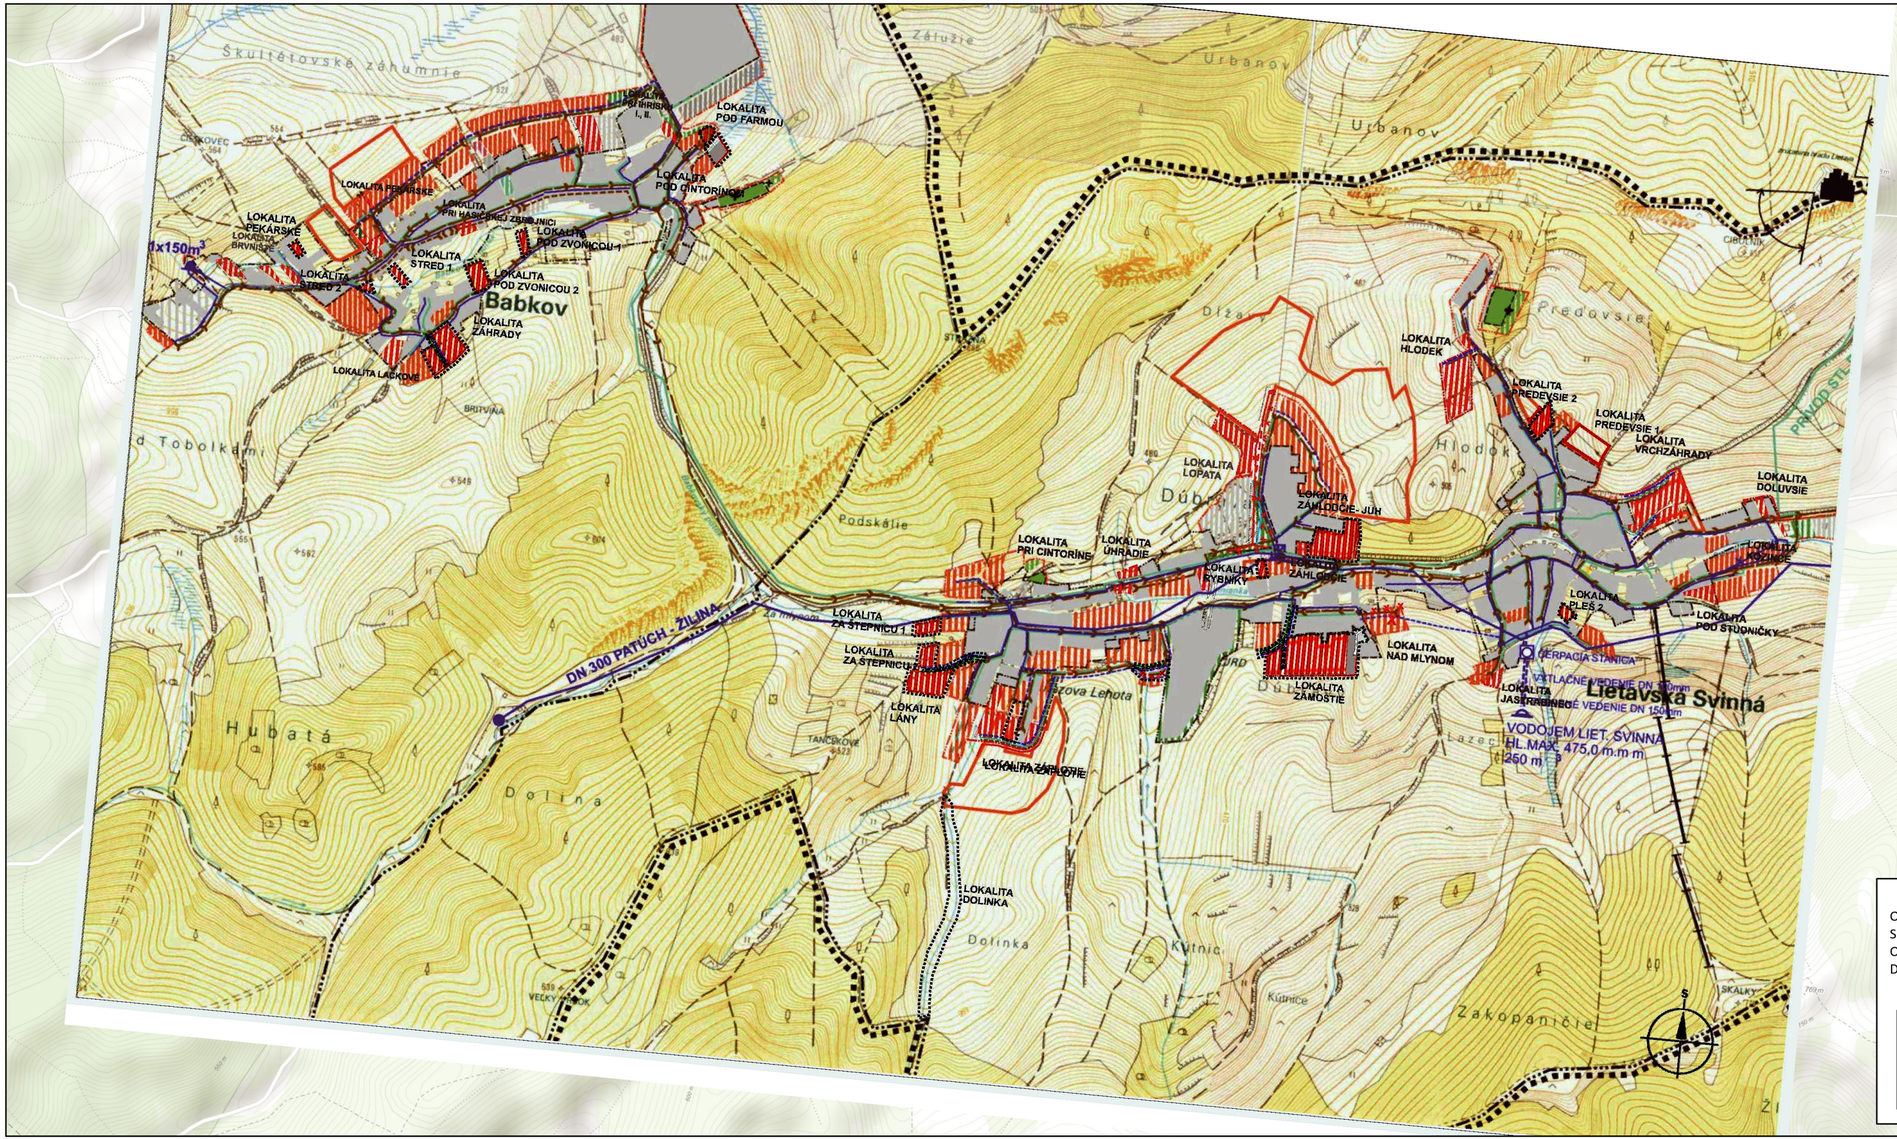

LEGENDA :

STAV	NÁVRH	VÝHĽAD	
			HRANICA RIEŠENÉHO ÚZEMIA
			HRANICA ZASTAVANÉHO ÚZEMIA K 1.1.1990
			HRANICA SKUTOČNE ZASTAVANÉHO ÚZEMIA
			ZASTAVANÉ PLOCHY
			IZOLAČNÁ ZELEŇ
			CINTORÍN
			ROZVODNÉ VODOVODNÉ POTRUBIE
			VODOJEM
			VODNÝ ZDROJ
			STL PLYNOVOD
			KANALIZÁCIA SPLAŠKOVÁ
			KANALIZÁCIA DAŽĎOVÁ
			VODNÉ TOKY
			ZELEŇ LESNÁ
			OSTATNÁ VOĽNÁ KRAJINA

ÚZEMNY PLÁN OBCE LIETAVSKÁ SVINNÁ - BABKOV
úplné znenie

N W E S

Obstarávateľ: **Obec Lietavská Svinná - Babkov**
Spracovateľ: **Ing. arch. Martin Baloga, PhD.**
Osoba odborne spôsobilá pre obstaranie ÚPP a ÚPD: **Ing. arch. Pavel Bugár**
Dátum: **marec 2023**

VÝKRES RIEŠENIA
VEREJNÉHO TECHNICKÉHO VYBAVENIA
- VODNÉ HOSPODÁRSTVO, PLYN

Mierka: 1:10 000

4

27.3.2023 22:40