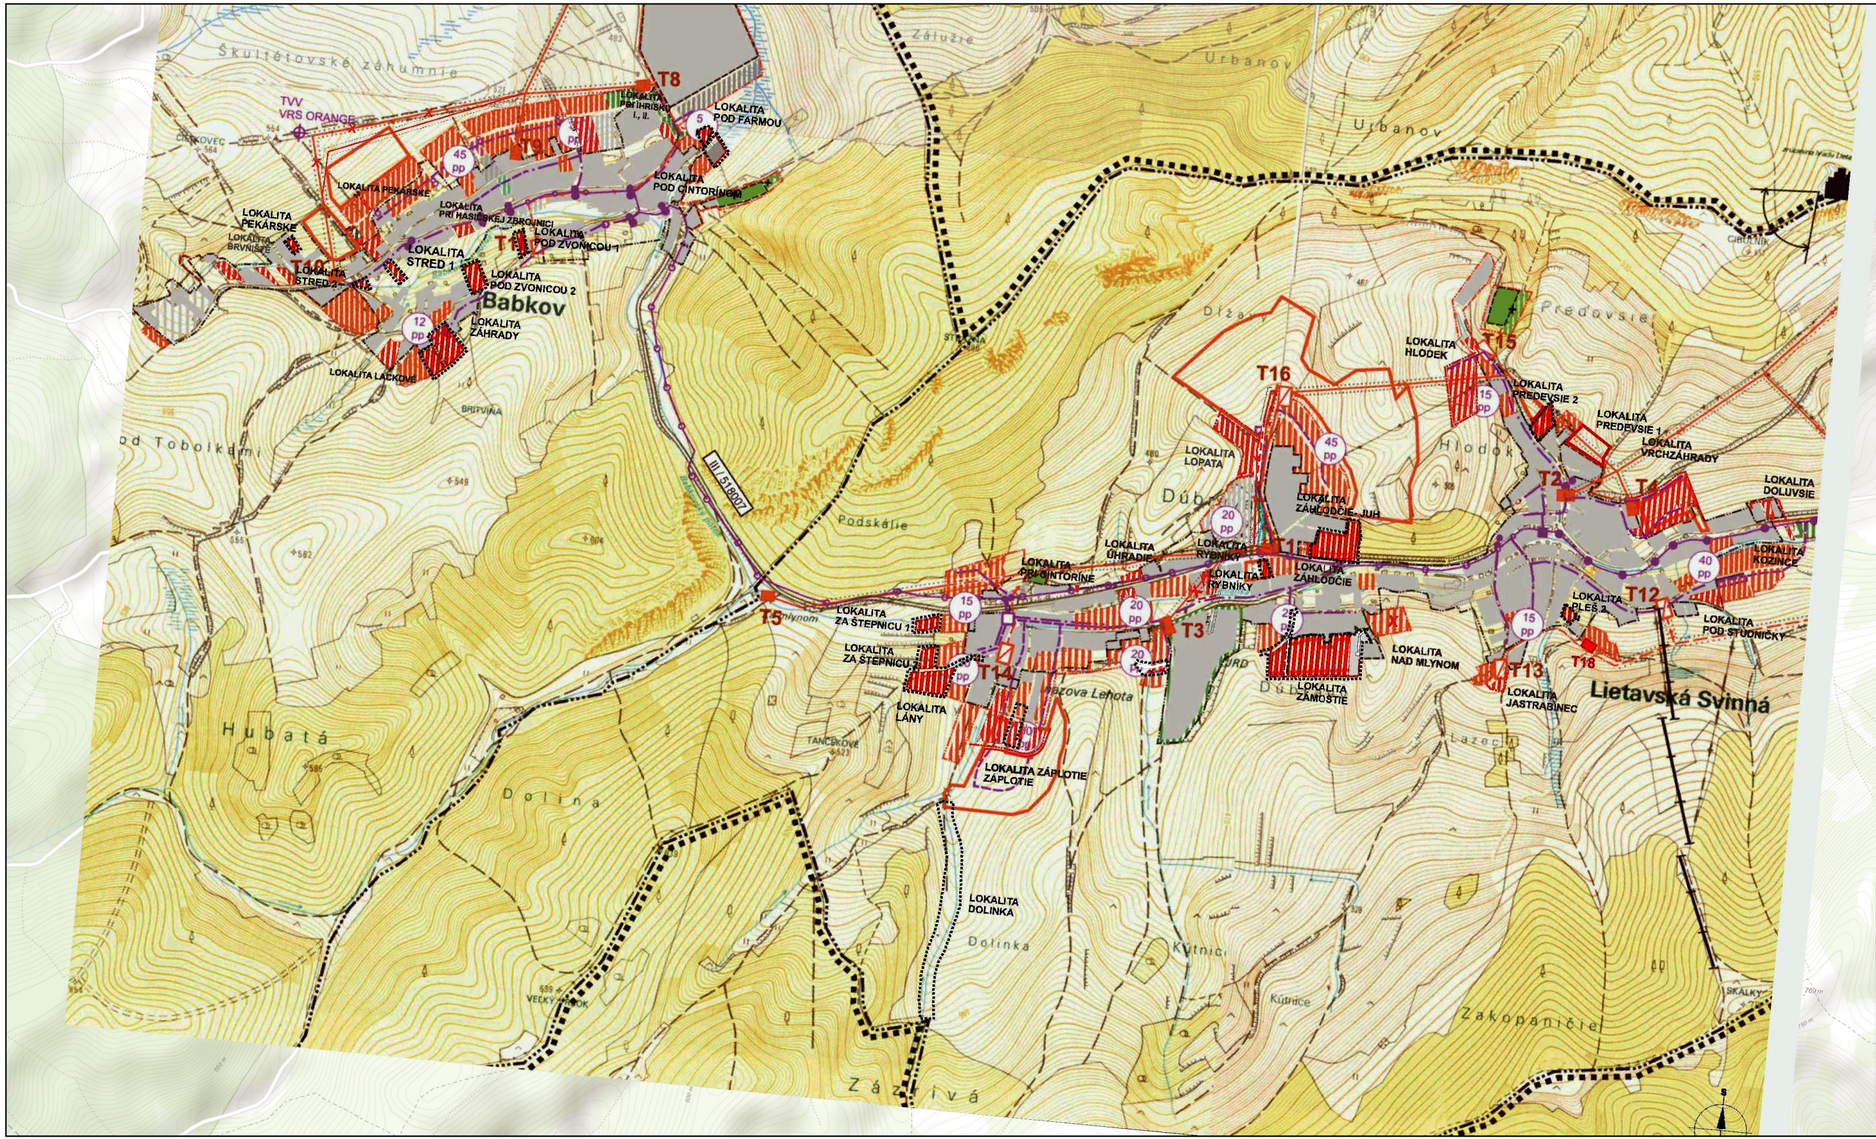

LEGENDA :

STAV	NÁVRH	VÝHĽAD	
			HRANICA RIEŠENÉHO ÚZEMIA
			HRANICA ZASTAVANÉHO ÚZEMIA K 1.1.1990
			HRANICA SKUTOČNE ZASTAVANÉHO ÚZEMIA
			ZASTAVANÉ PLOCHY
			IZOLAČNÁ ZELEŇ
			CINTORÍN
			ELEKTRICKÉ VEDENIE VN 22kVA / OCHRANNÉ PÁSMO 10m /
			OCHRANNÉ PÁSMO
T18	T15		TRAFOSTANICE
			PRÍPOJNÝ TLF. KÁBEL + PVC TUBKY PRE POK
			MIESTNA TLF. SIEŤ KÁBLOVÁ
			ZÁVESNÝ TLF. KÁBEL - ZMENA ZA KÁBLOVÚ MTS
	30 pp		POČET PRÍPOJOVÝCH PÁROV
			ÚČASTNÍCKY ROZVÁDZAČ
			SIEŤOVÝ ROZVÁDZAČ
TVV			VYSIELAČ TV + VRS
			VODNÉ TOKY
			ZELEŇ LESNÁ
			OSTATNÁ VOĽNÁ KRAJINA

ÚZEMNY PLÁN OBCE LIETAVSKÁ SVINNÁ - BABKOV
úplné znenie

Obstarávateľ: **Obec Lietavská Svinná - Babkov**
Spracovateľ: **Ing. arch. Martin Baloga, PhD.**
Osoba odborne spôsobilá pre obstaranie ÚPP a ÚPD: **Ing. arch. Pavel Bugár**
Dátum: **marec 2023**

VÝKRES RIEŠENIA
VEREJNÉHO TECHNICKÉHO VYBAVENIA
- ENERGETIKA

Mierka: 1:10 000

5

27.3.2023 12:31