


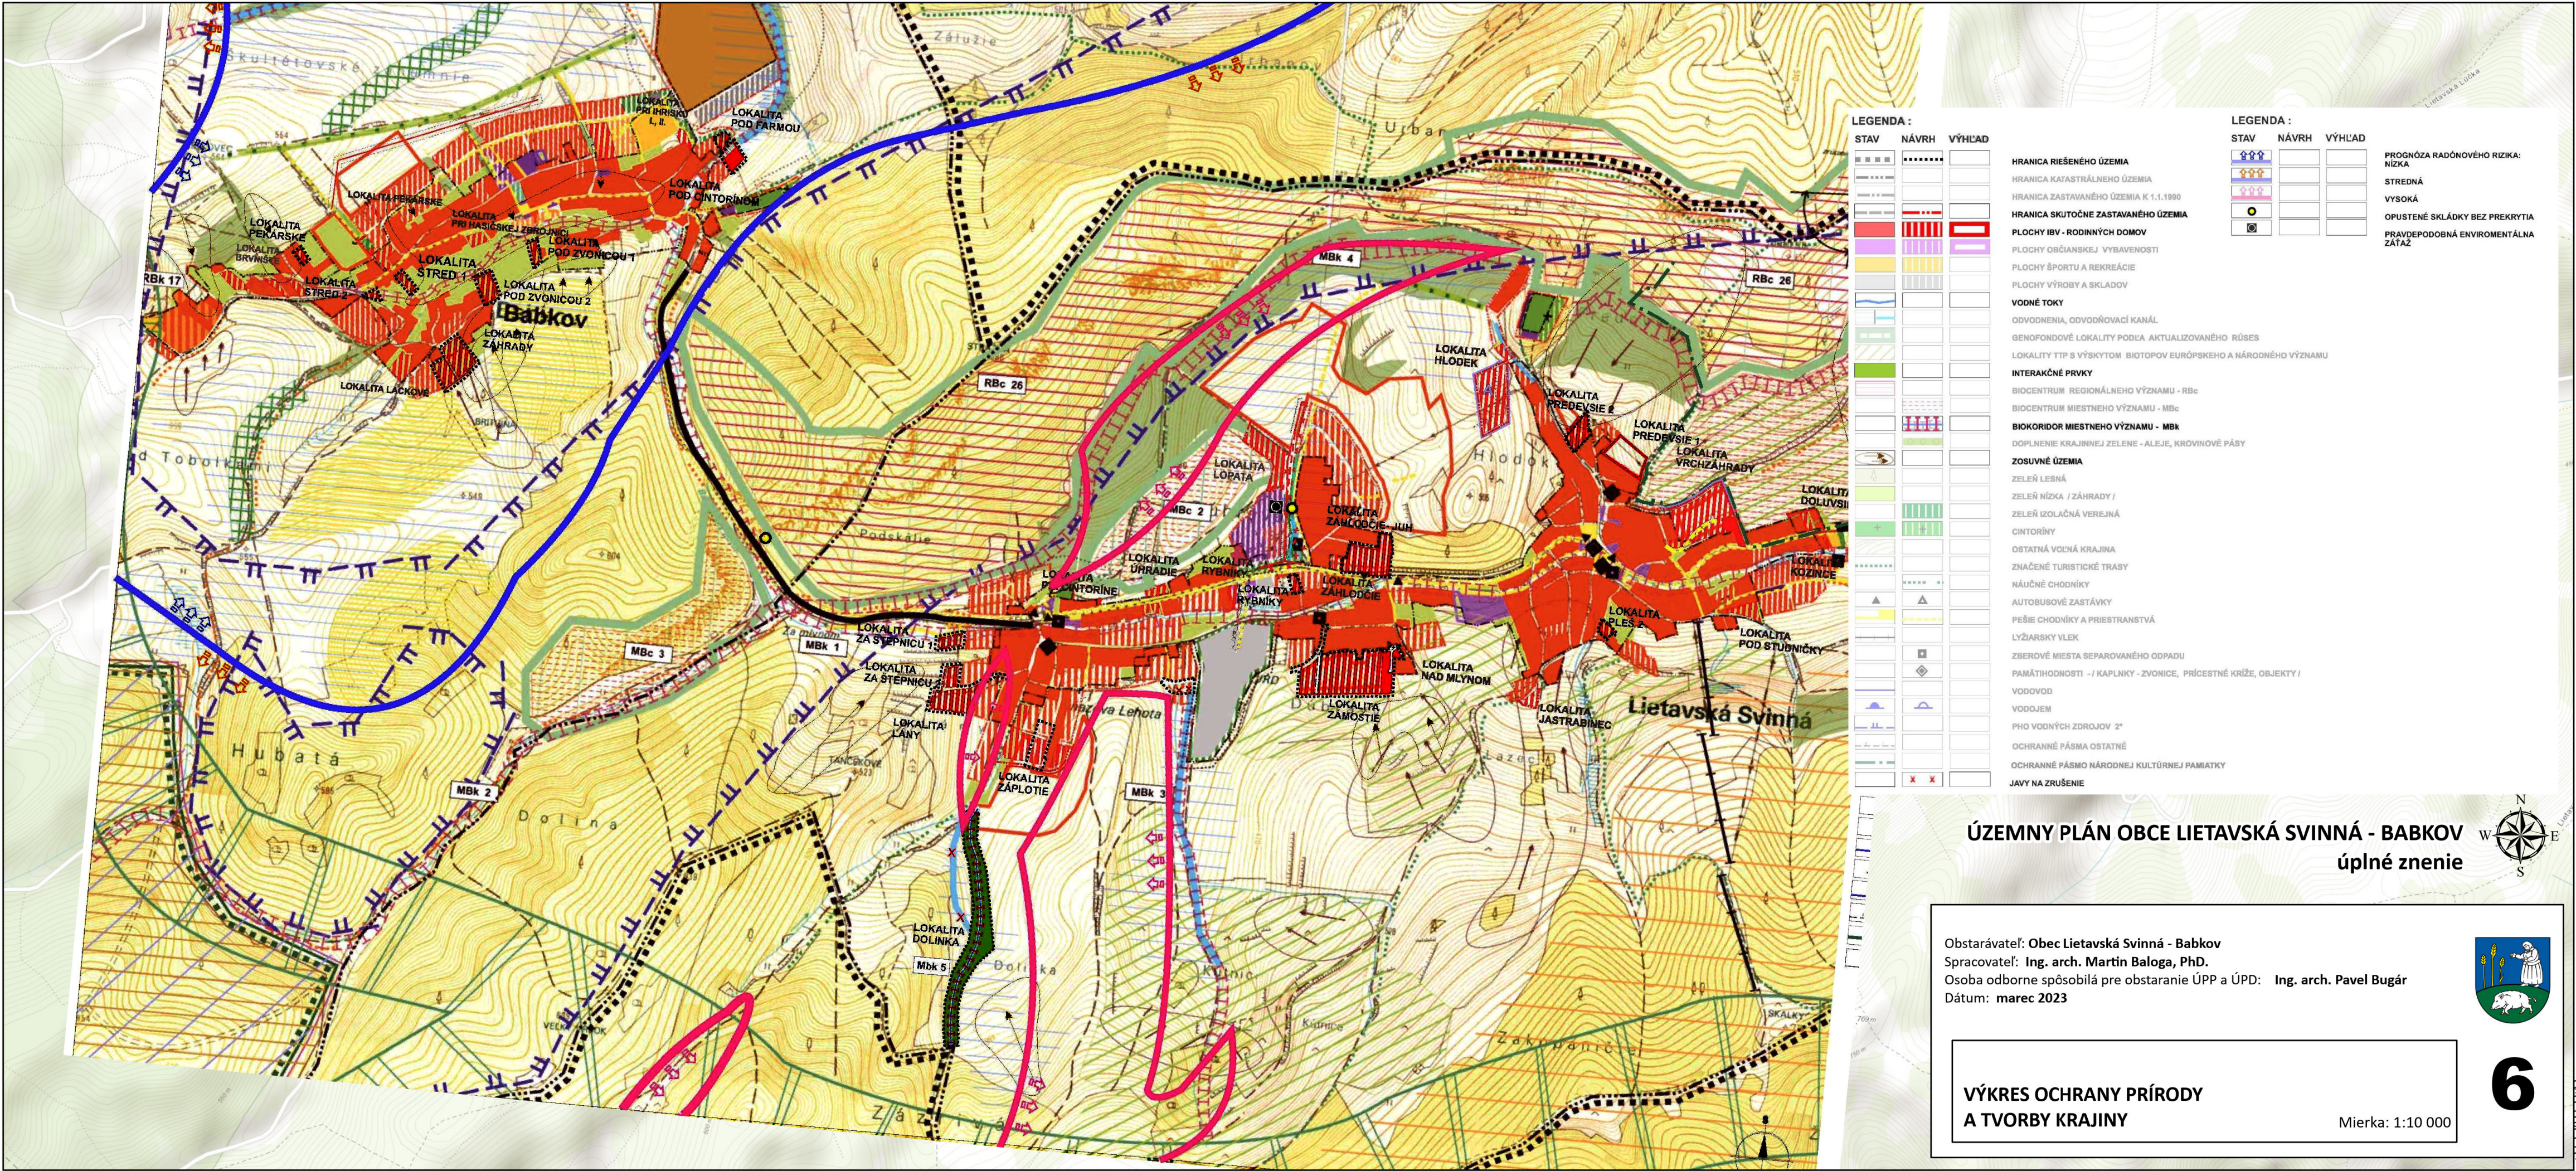

LEGENDA :			LEGENDA :		
STAV	NÁVRH	VÝHLAD	STAV	NÁVRH	VÝHLAD
HRANICA RIEŠENÉHO ÚZEMIA			PROGNÓZA RADONOVÉHO RIZIKA:		
HRANICA KATASTRÁLNEHO ÚZEMIA					NÍZKA
HRANICA ZASTAVANÉHO ÚZEMIA K 1.1.1990					STREDNÁ
HRANICA SKUTOČNE ZASTAVANÉHO ÚZEMIA					VYSOKÁ
					OPUSTENÉ SKLÁDKY BEZ PREKRYTIA
PLOCHY IBV - RODINNÝCH DOMOV					PRÁVDEPODOBNÁ ENVIROMENTÁLNA ZÁTAŽ
PLOCHY OBČANSKEJ VYBAVENOSTI					
PLOCHY ŠPORTU A REKREÁCIE					
PLOCHY VÝROBY A SKLADOV					
VODNÉ TOKY					
ODVODNENIA, ODVODŇOVACÍ KANÁL					
GENOFONDOVÉ LOKALITY PODĽA AKTUALIZOVANÉHO RÚSES					
LOKALITY TTP S VÝSKYTOM BIOTOPOV EURÓPSKEHO A NÁRODNÉHO VÝZNAMU					
INTERAKČNÉ PRVKY					
BIOCENTRUM REGIONÁLNEHO VÝZNAMU - RBc					
BIOCENTRUM MIESTNEHO VÝZNAMU - MBc					
BIOKORIDOR MIESTNEHO VÝZNAMU - MBK					
DOPLNENIE KRAJINNEJ ZELENÉ - ALEJE, KROVINOVÉ PÁSY					
ZOSUVNÉ ÚZEMIA					
ZELEŇ LESNÁ					
ZELEŇ NÍZKA / ZÁHRADY /					
ZELEŇ IZOLAČNÁ VEREJNÁ					
CINTORINY					
OSTATNÁ VOJNÁ KRAJINA					
ZNAČENÉ TURISTICKÉ TRASY					
NÁUČNÉ CHODNÍKY					
AUTOBUSOVÉ ZASTÁVKY					
PEŠIE CHODNÍKY A PRIESTRANSTVÁ					
LYŽIARSKY VLEK					
ZBEROVÉ MIESTA SEPAROVANÉHO ODPADU					
PAMÄTIHDNOSTI - / KAPLNKY - ZVONICE, PRÍČESTNÉ KRÍŽE, OBJEKTY /					
VODOVOD					
VODOJEM					
PHO VODNÝCH ZDROJOV 2"					
OCHRANNÉ PÁSMO OSTATNÉ					
OCHRANNÉ PÁSMO NÁRODNEJ KULTÚRNEJ PAMIATKY					
JAVY NA ZRUŠENIE					

ÚZEMNY PLÁN OBCE LIETAVSKÁ SVINNÁ - BABKOV úplné znenie

Obstarávateľ: Obec Lietavská Svinňá - Babkov
Spracovateľ: Ing. arch. Martin Baloga, PhD.
Osoba odborne spôsobilá pre obstaranie ÚPP a ÚPD: Ing. arch. Pavel Bugár
Dátum: marec 2023

VÝKRES OCHRANY PRÍRODY
A TVORBY KRAJINY

Mierka: 1:10 000



6



27.3.2023 22:42