




Verejnoprospešné stavby vyplývajúce zo ZaD č. 01 ÚPN-0 Kurima:

- 15 - protipovodňová hrádza;
16 17 18 19 20 - verejné priestranstvá (cesta, chodník, zeleň);
21 22 - verejné parkovisko; verejné priestranstvá, verejná zeleň, izolačná zeleň;
23 - verejná plocha športu a oddychu;
24 - verejné parkovisko;
25 - chodník;
26 - izolačná zeleň;
27 - vyhliadková veža;
28 - obecný park;
29 - zberný dvor a kompostovisko;
30 - preložka vzdušného VN do kábla;
31 - nová kiosková trafostanica a trasa VN vedenia.

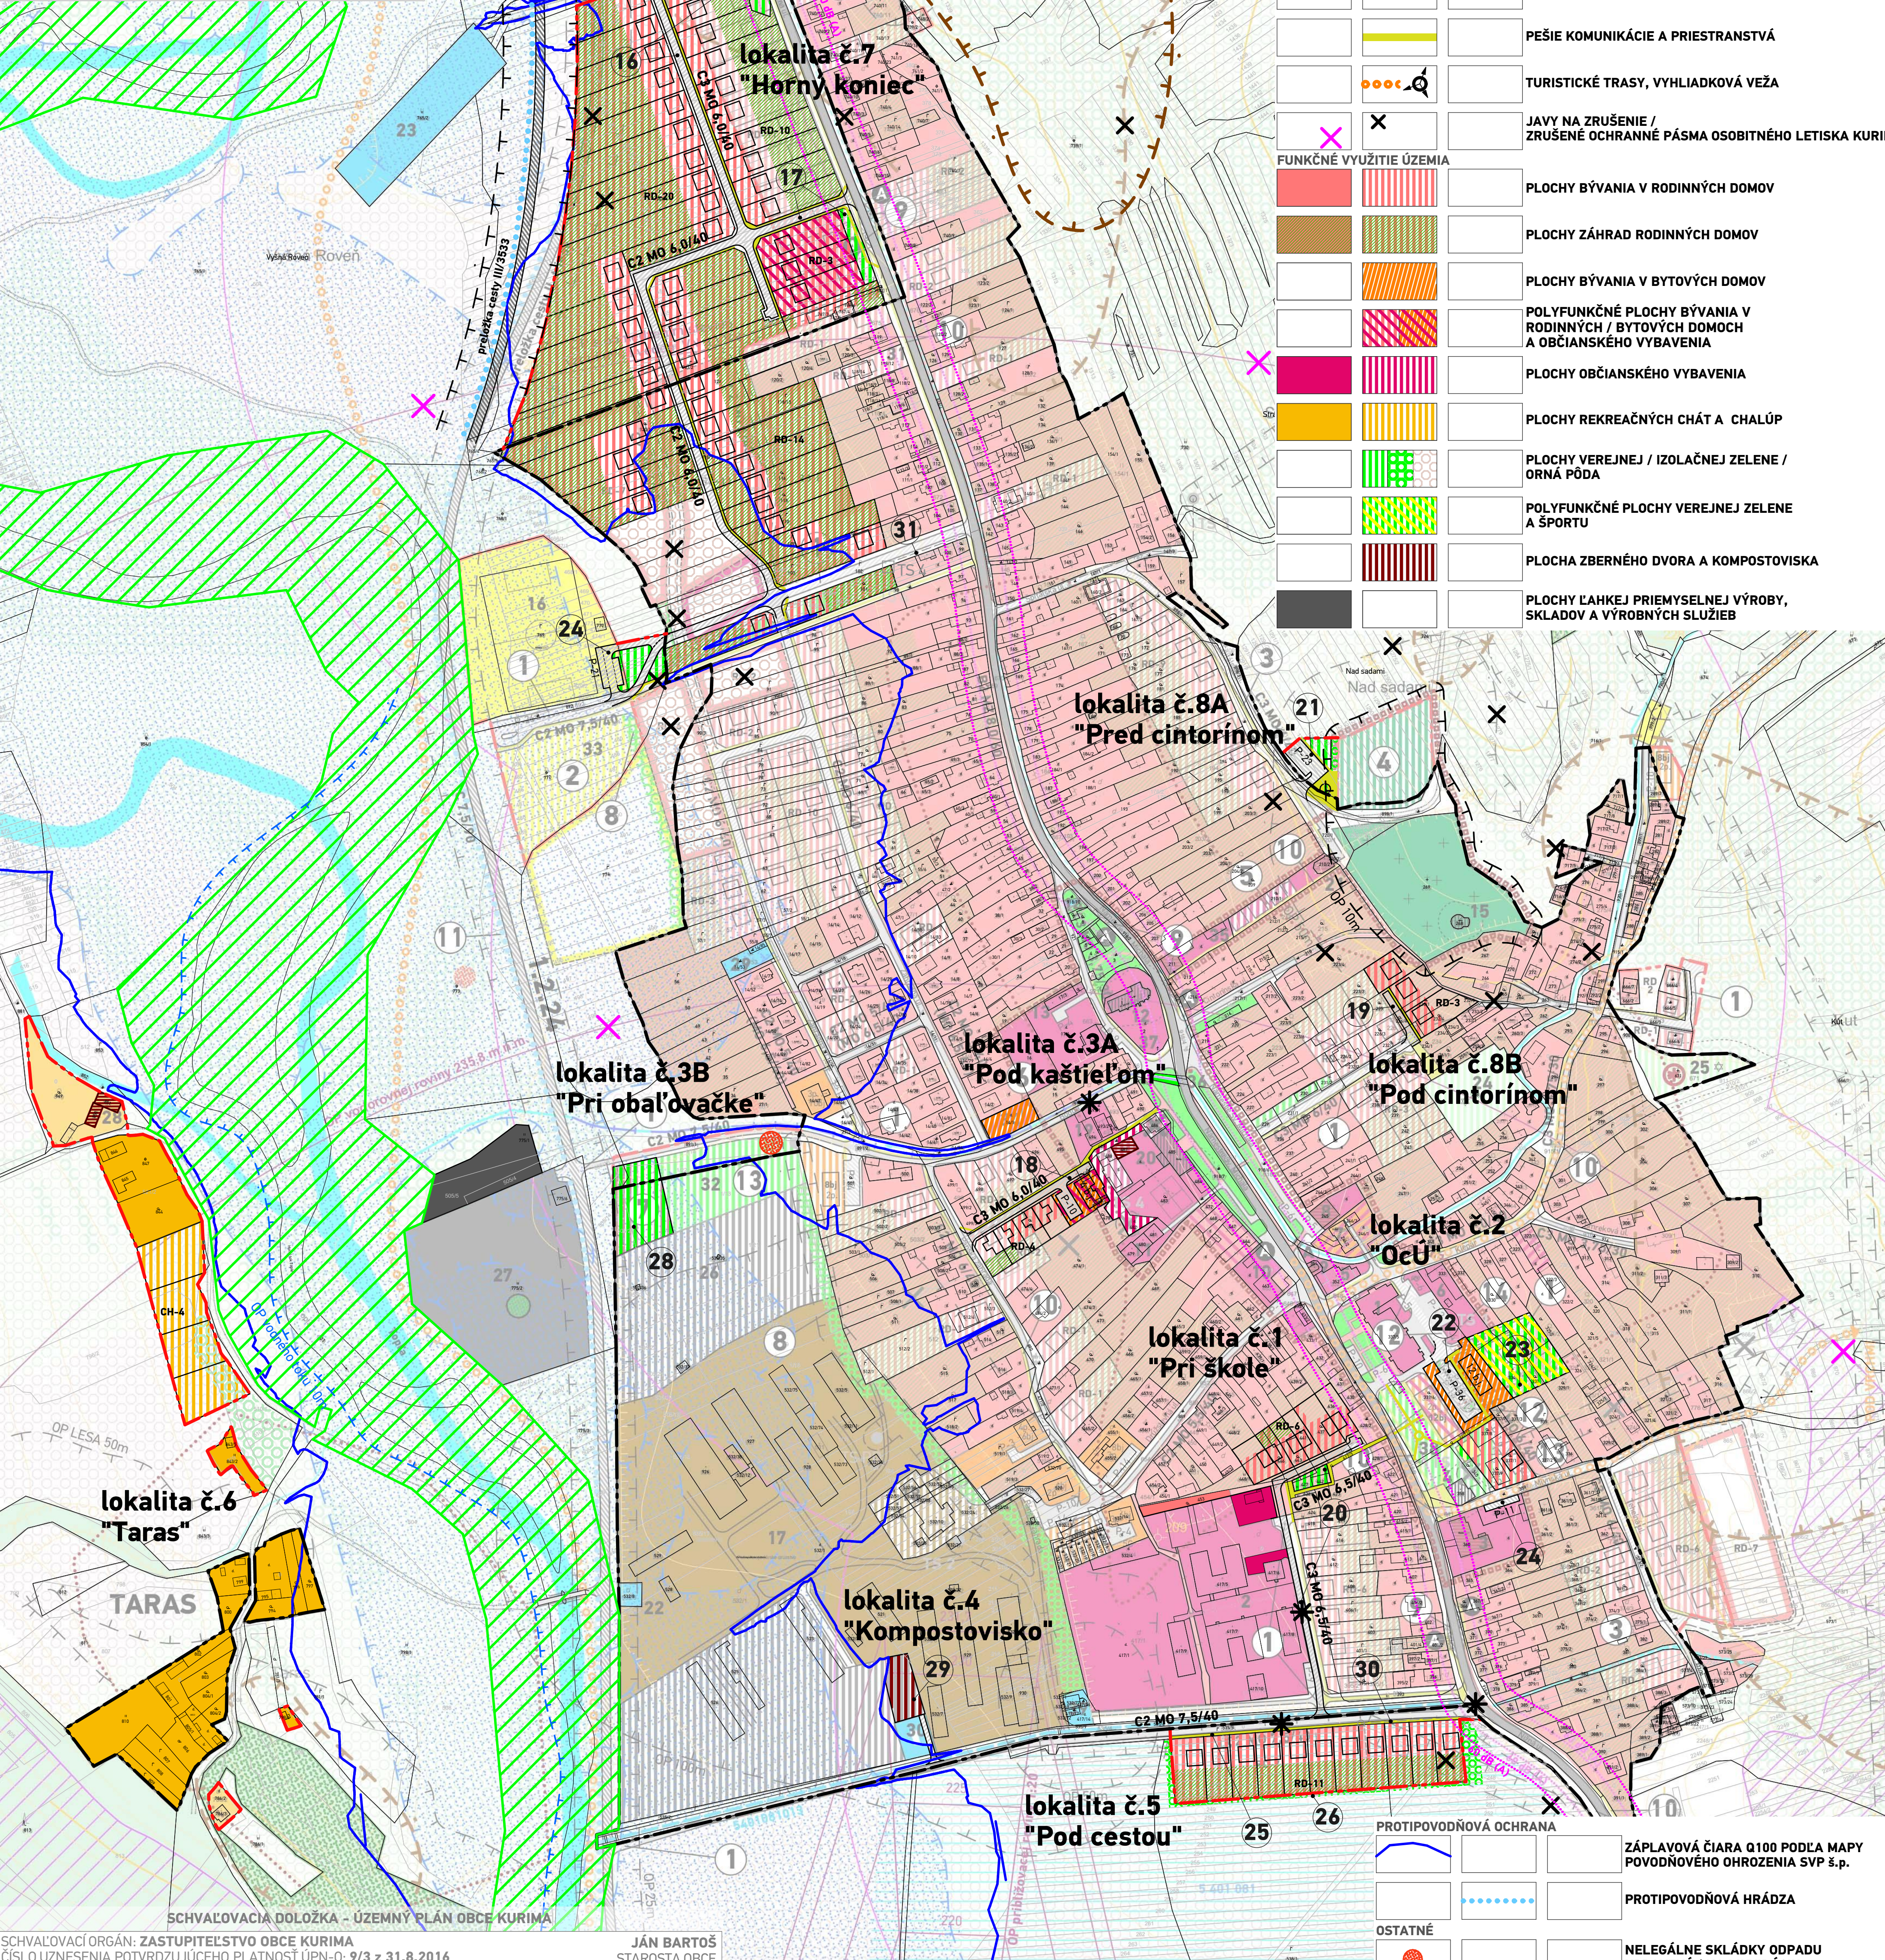

STAV	NÁVRH	VÝHLAD	HRANICA ZASTAVANÉHO ÚZEMIA K 1.1.1990 / HRANICA NAVRHOVANEJ ZASTAVANOSTI ÚZEMIA PODĽA § 139a) ods.8 STAVEBNÉHO ZÁKONA
OCHRANA PRÍRODY			NATURA 2000 - ÚZEMIE EURÓPSKEJ SÚSTAVY CHRÁNENÝCH ÚZEMÍ - SKUEV 0936 HORNÝ TOK TOPLE
PAMIATKOVÝ FOND			PAMÄTIHODNOSŤ
TECHNICKÉ PÁSMA			HRANICA OCHRANNÝCH PÁSIEM
PRVKY DOPRAVNEJ INFRAŠTRUKTÚRY			PRELOŽKA CESTY III. TRIEDY
			OBSLUŽNÉ CESTY / ÚČELOVÉ CESTY
			IZOFÓNY EKUIVALENTNEJ HLADINY HLUKU V dB(A) OD AUTOMOBILOVEJ DOPRAVY
			KOMUNIKÁCIE / KRIŽOVATKA NA PRESTAVBU
			PARKOVACIE A MANIPULAČNÉ PLOCHY
			PEŠIE KOMUNIKÁCIE A PRIESTRANSTVÁ
			TURISTICKÉ TRASY, VYHLIADKOVÁ VEŽA
			JAVY NA ZRUŠENIE / ZRUŠENÉ OCHRANNÉ PÁSMA OSOBITNÉHO LETISKA KURIMA
FUNKČNÉ VYUŽITIE ÚZEMIA			PLOCHY BÝVANIA V RODINNÝCH DOMOV
			PLOCHY ZÁHRAD RODINNÝCH DOMOV
			PLOCHY BÝVANIA V BYTOVÝCH DOMOV
			POLYFUNKČNÉ PLOCHY BÝVANIA V RODINNÝCH / BYTOVÝCH DOMOCH A OBČIANSKEHO VYBAVENIA
			PLOCHY OBČIANSKEHO VYBAVENIA
			PLOCHY REKREAČNÝCH CHÁT A CHALÚP
			PLOCHY VEREJNEJ / IZOLAČNEJ ZELENÉ / ORNÁ PÓDA
			POLYFUNKČNÉ PLOCHY VEREJNEJ ZELENÉ A ŠPORTU
			PLOCHA ZBERNÉHO DVORA A KOMPOSTOVISKA
			PLOCHY LAHKEJ PRIEMYSELNEJ VÝROBY, SKLADOV A VÝROBNÝCH SLUŽIEB

SCHVAĽOVACIA DOLOŽKA - ÚZEMNÝ PLÁN OBCE KURIMA

SCHVAĽOVACÍ ORGÁN: ZASTUPITEĽSTVO OBCE KURIMA
ČÍSLO UZNESENIA POTVRDZUJÚCEHO PLATNOSŤ ÚPN-0: 9/3 z 31.8.2016
ZÁVÄZNÁ ČASŤ VYHLÁSENÁ VZN č. 4/2016
DÁTUM SCHVAĽENIA: 31.8.2016

JÁN BARTOŠ
STAROSTA OBCE KURIMA

PEČIATKA

ÚZEMNÝ PLÁN OBCE KURIMA - Zmeny a doplnky č.01

SCHVAĽOVACÍ ORGÁN: OBECNÉ ZASTUPITEĽSTVO KURIMA
ČÍSLO UZNESENIA SCHVAĽUJÚCEHO ÚPN-0 - ZaD 01:
DÁTUM SCHVAĽENIA:

Mgr. JOZEF ŠKVAREK
STAROSTA OBCE KURIMA

SCHVAĽOVACIA DOLOŽKA

PEČIATKA

atrrium®
ARCHITEKTI

Architektonické štúdio Atrium, s.r.o.
Mlynská 27, 040 01 Košice
T: +421 55 6231 587
architekti@atriumstudio.sk
www.atriumstudio.sk

NÁZOV VÝKRESU: Komplexný výkres priestorového usporiadania a funkčného využitia zastavaného územia obce a navrhovaných rozvojových plôch, vrátane dopravného riešenia

Č. LOK./NÁZOV PRE ZaD:

lokalita č.1 "Pri škole"	lokalita č.4 "Kompostovisko"	lokalita č.8A "Pred Cintorinom"
lokalita č.2 "Očú"	lokalita č.5 "Pod cestou"	lokalita č.8B "Pod cintorinom"
lokalita č.3A "Pod kaštieľom"	lokalita č.6 "Taras"	lokalita č.9 "Vyhliadková veža"
lokalita č.3B "Za obalovačkou"	lokalita č.7 "Horný koniec"	

1:5 000

stupeň: 2.prerokovanie
DÁTUM: 05/2023

3

Číslo výkresu: