


LEGENDA

| STAV | NÁVRH | VÝHLAD | |
|--|-------|--------|--|
| | | | HRANICA KATASTRÁLNEHO ÚZEMIA |
| | | | HRANICA ZASTAVANÉHO ÚZEMIA K 1.1.1990 |
| FUNKČNÉ VYUŽITIE ÚZEMIA | | | |
| | | | NAVRHOVANÉ FUNKČNÉ PLOCHY |
| PRVKY TECHNICKEJ INFRAŠTRUKTÚRY VODNÉ HOSPODÁRSTVO | | | |
| | | | ROZVODNÝ SYSTÉM PITNEJ VODY / BOD NAPOJENIA |
| | | | SPLAŠKOVÁ KANALIZÁCIA / BOD NAPOJENIA |
| | | | JAVY NA ZRUŠENIE |
| PROTIPOVODŇOVÉ OPATRENIA | | | |
| | | | PROTIPOVODŇOVÁ HRÁDZA |
| | | | ZÁPLAVOVÁ ČIARA Q100 PODĽA MAPY POVODŇOVÉHO OHROZENIA SVP š.p. |

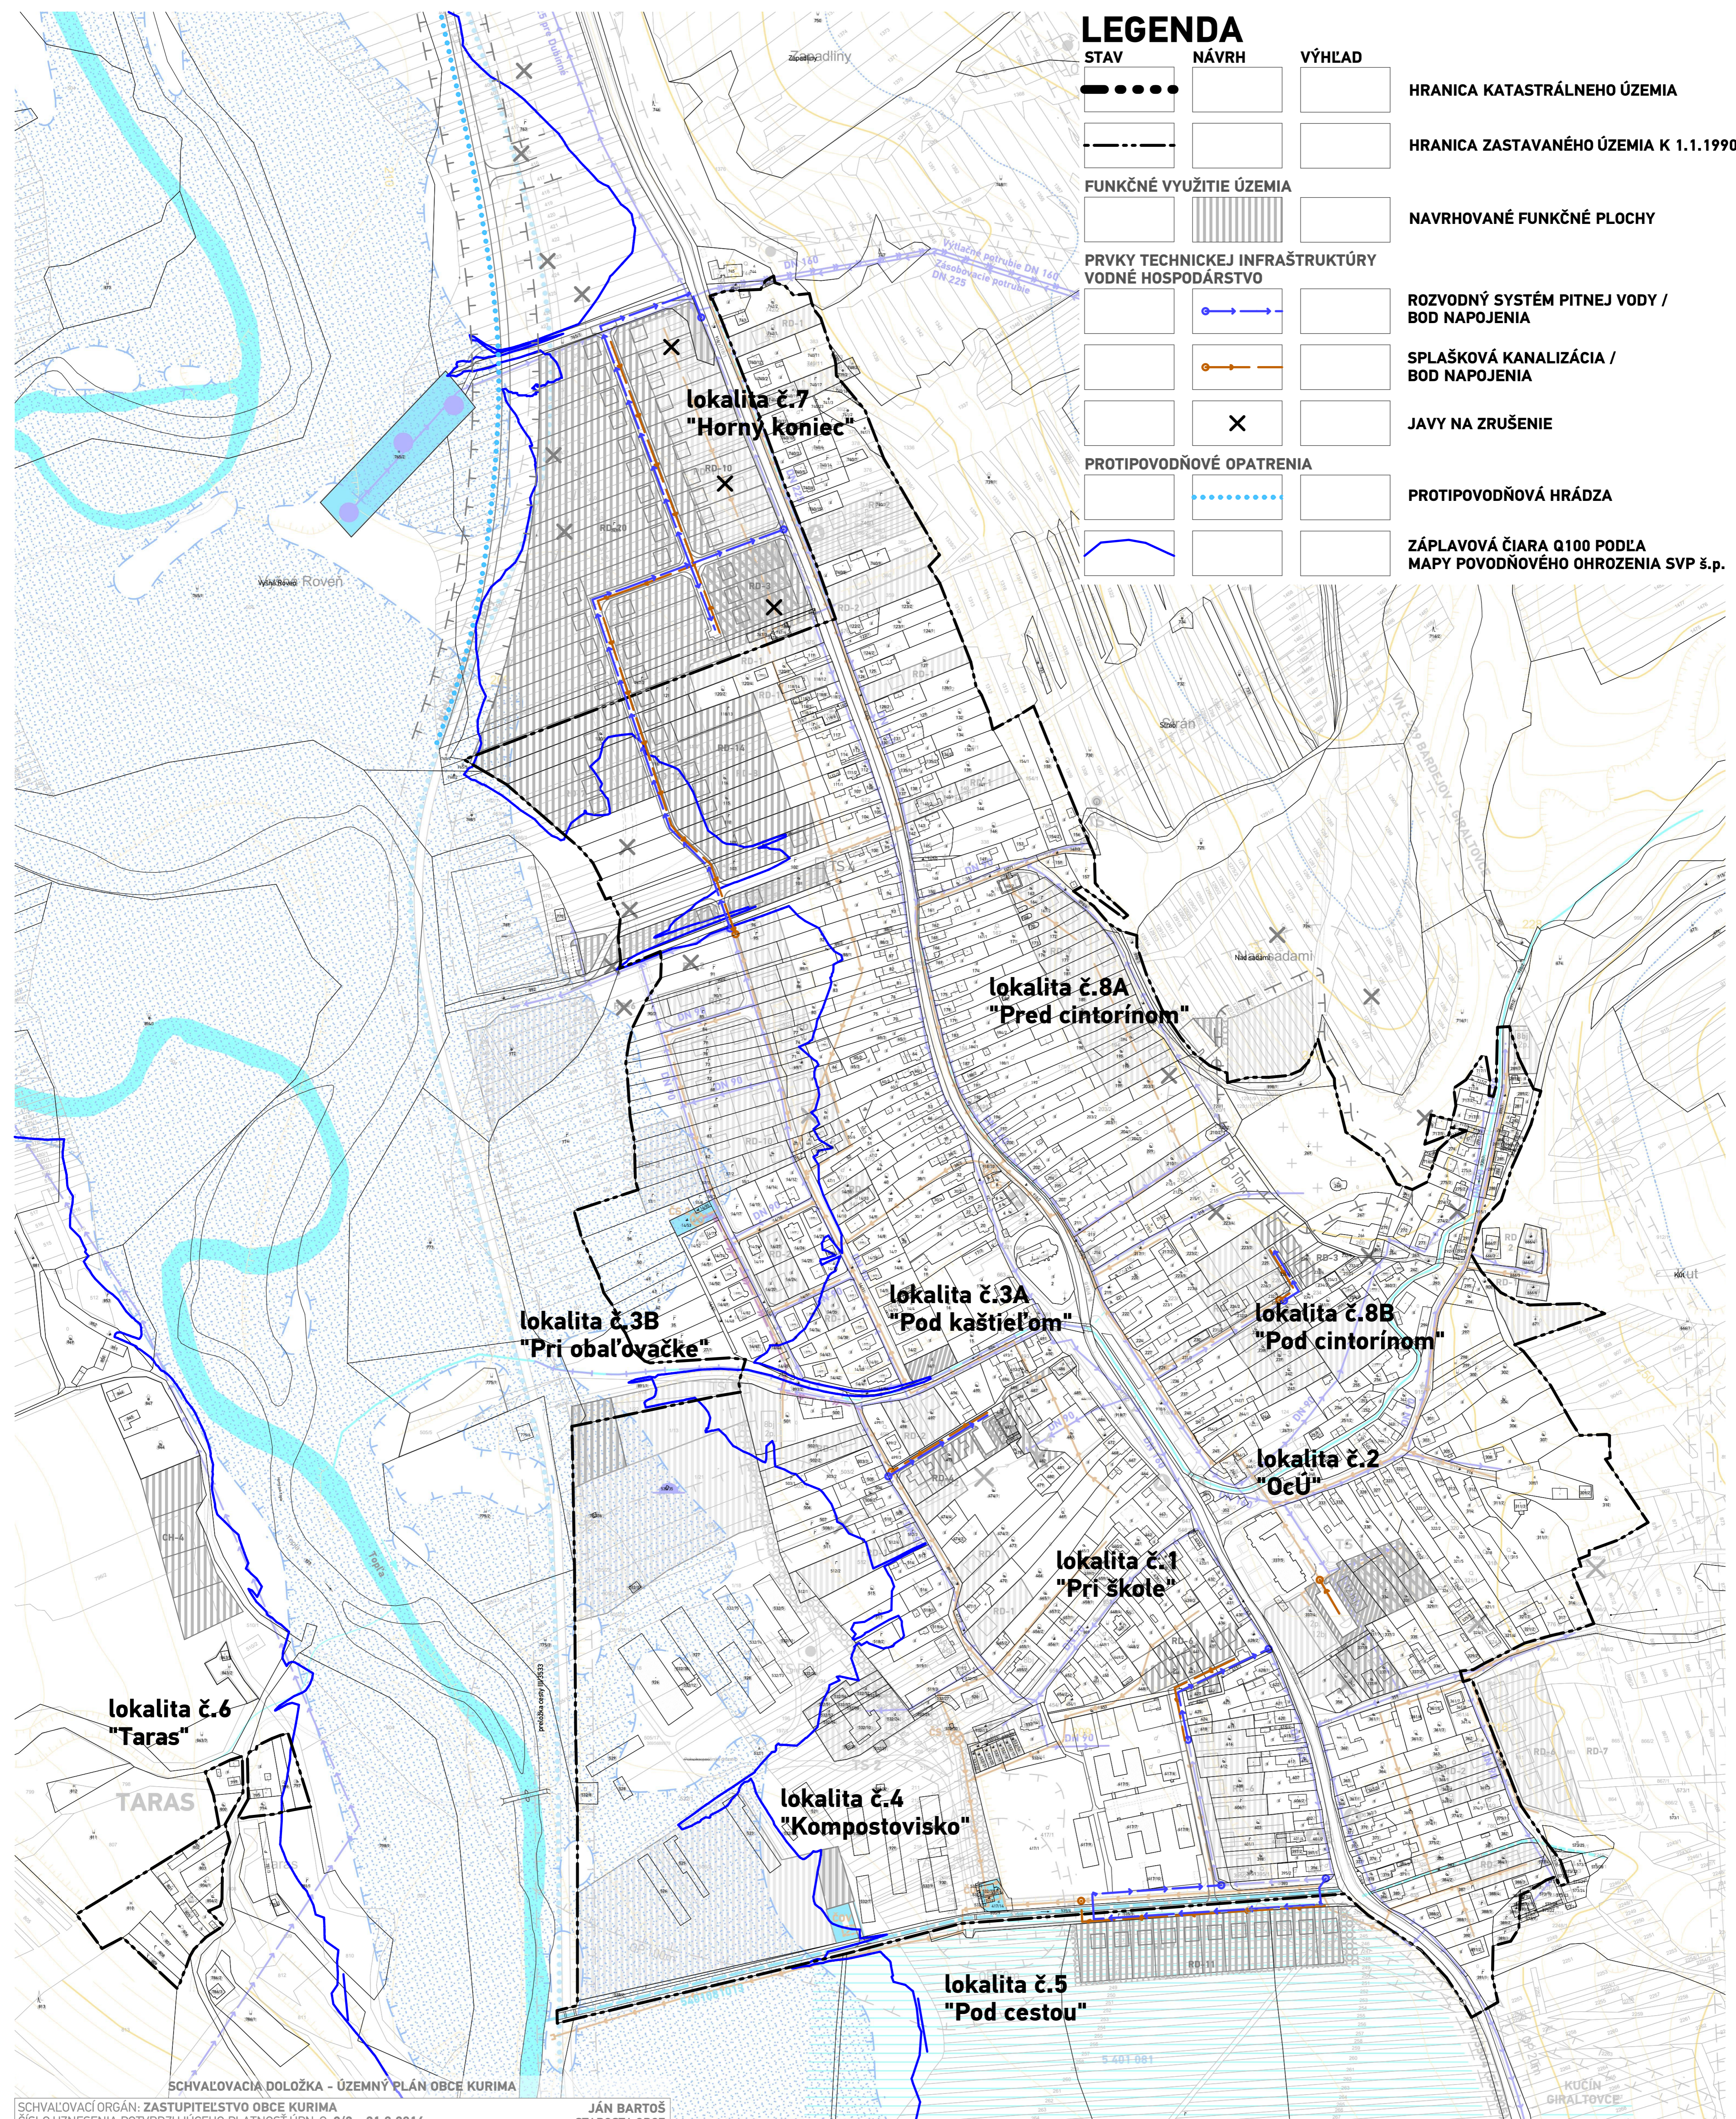

SCHVALOVACIA DOLOŽKA - ÚZEMNÝ PLÁN OBCE KURIMA
 SCHVALOVACÍ ORGÁN: ZASTUPITELSTVO OBCE KURIMA
 ČÍSLO UZNESENIA POTVRDZUJÚCEHO PLATNOSŤ ÚPN-O: 9/3 z 31.8.2016
 ZÁVÄZNÁ ČASŤ VYHLÁSENÁ VZN č. 4/2016
 DÁTUM SCHVÁLENIA: 31.8.2016
 JÁN BARTOŠ
 STAROSTA OBCE
 KURIMA

ÚZEMNÝ PLÁN OBCE KURIMA - Zmeny a doplnky č.01

SCHVALOVACÍ ORGÁN: OBCENÉ ZASTUPITELSTVO KURIMA
 ČÍSLO UZNESENIA SCHVALUJÚCEHO ÚPN-O - ZaD 01:
 DÁTUM SCHVÁLENIA: Mgr. JOZEF ŠKVAREK
 STAROSTA OBCE
 KURIMA

SCHVALOVACIA DOLOŽKA

PEČIATKA

atrium ARCHITEKTI
 Architektonické štúdio Atrium, s.r.o.
 Mlynská 27, 040 01 Košice
 T: +421 55 6231 587
 architekti@atriumstudio.sk
 www.atriumstudio.sk

NÁZOV VÝKRESU: Výkres verejného technického vybavenia územia (voda, kanál)
 Č. LOK./NÁZOV PRE ZaD:
 lokalita č.1 "Pri škole" lokalita č.4 "Kompostovisko" lokalita č.8A "Pred Cintorinom"
 lokalita č.2 "OcÚ" lokalita č.5 "Pod cestou" lokalita č.8B "Pod cintorinom"
 lokalita č.3A "Pod kaštieľom" lokalita č.6 "Taras" lokalita č.9 "Vyhliadkova veža"
 lokalita č.3B "Za obalovačkou" lokalita č.7 "Horný koniec"

1 : 5 0 0 0
 stupeň: 2.prerokovanie
 DÁTUM: 05/2023

4
 Číslo výkresu: