


SMER: KURIMA, LIPOVÁ

lokalita č.9
"Vyhliadková veža"

SMER: BEŇADIKOVCE

27

425

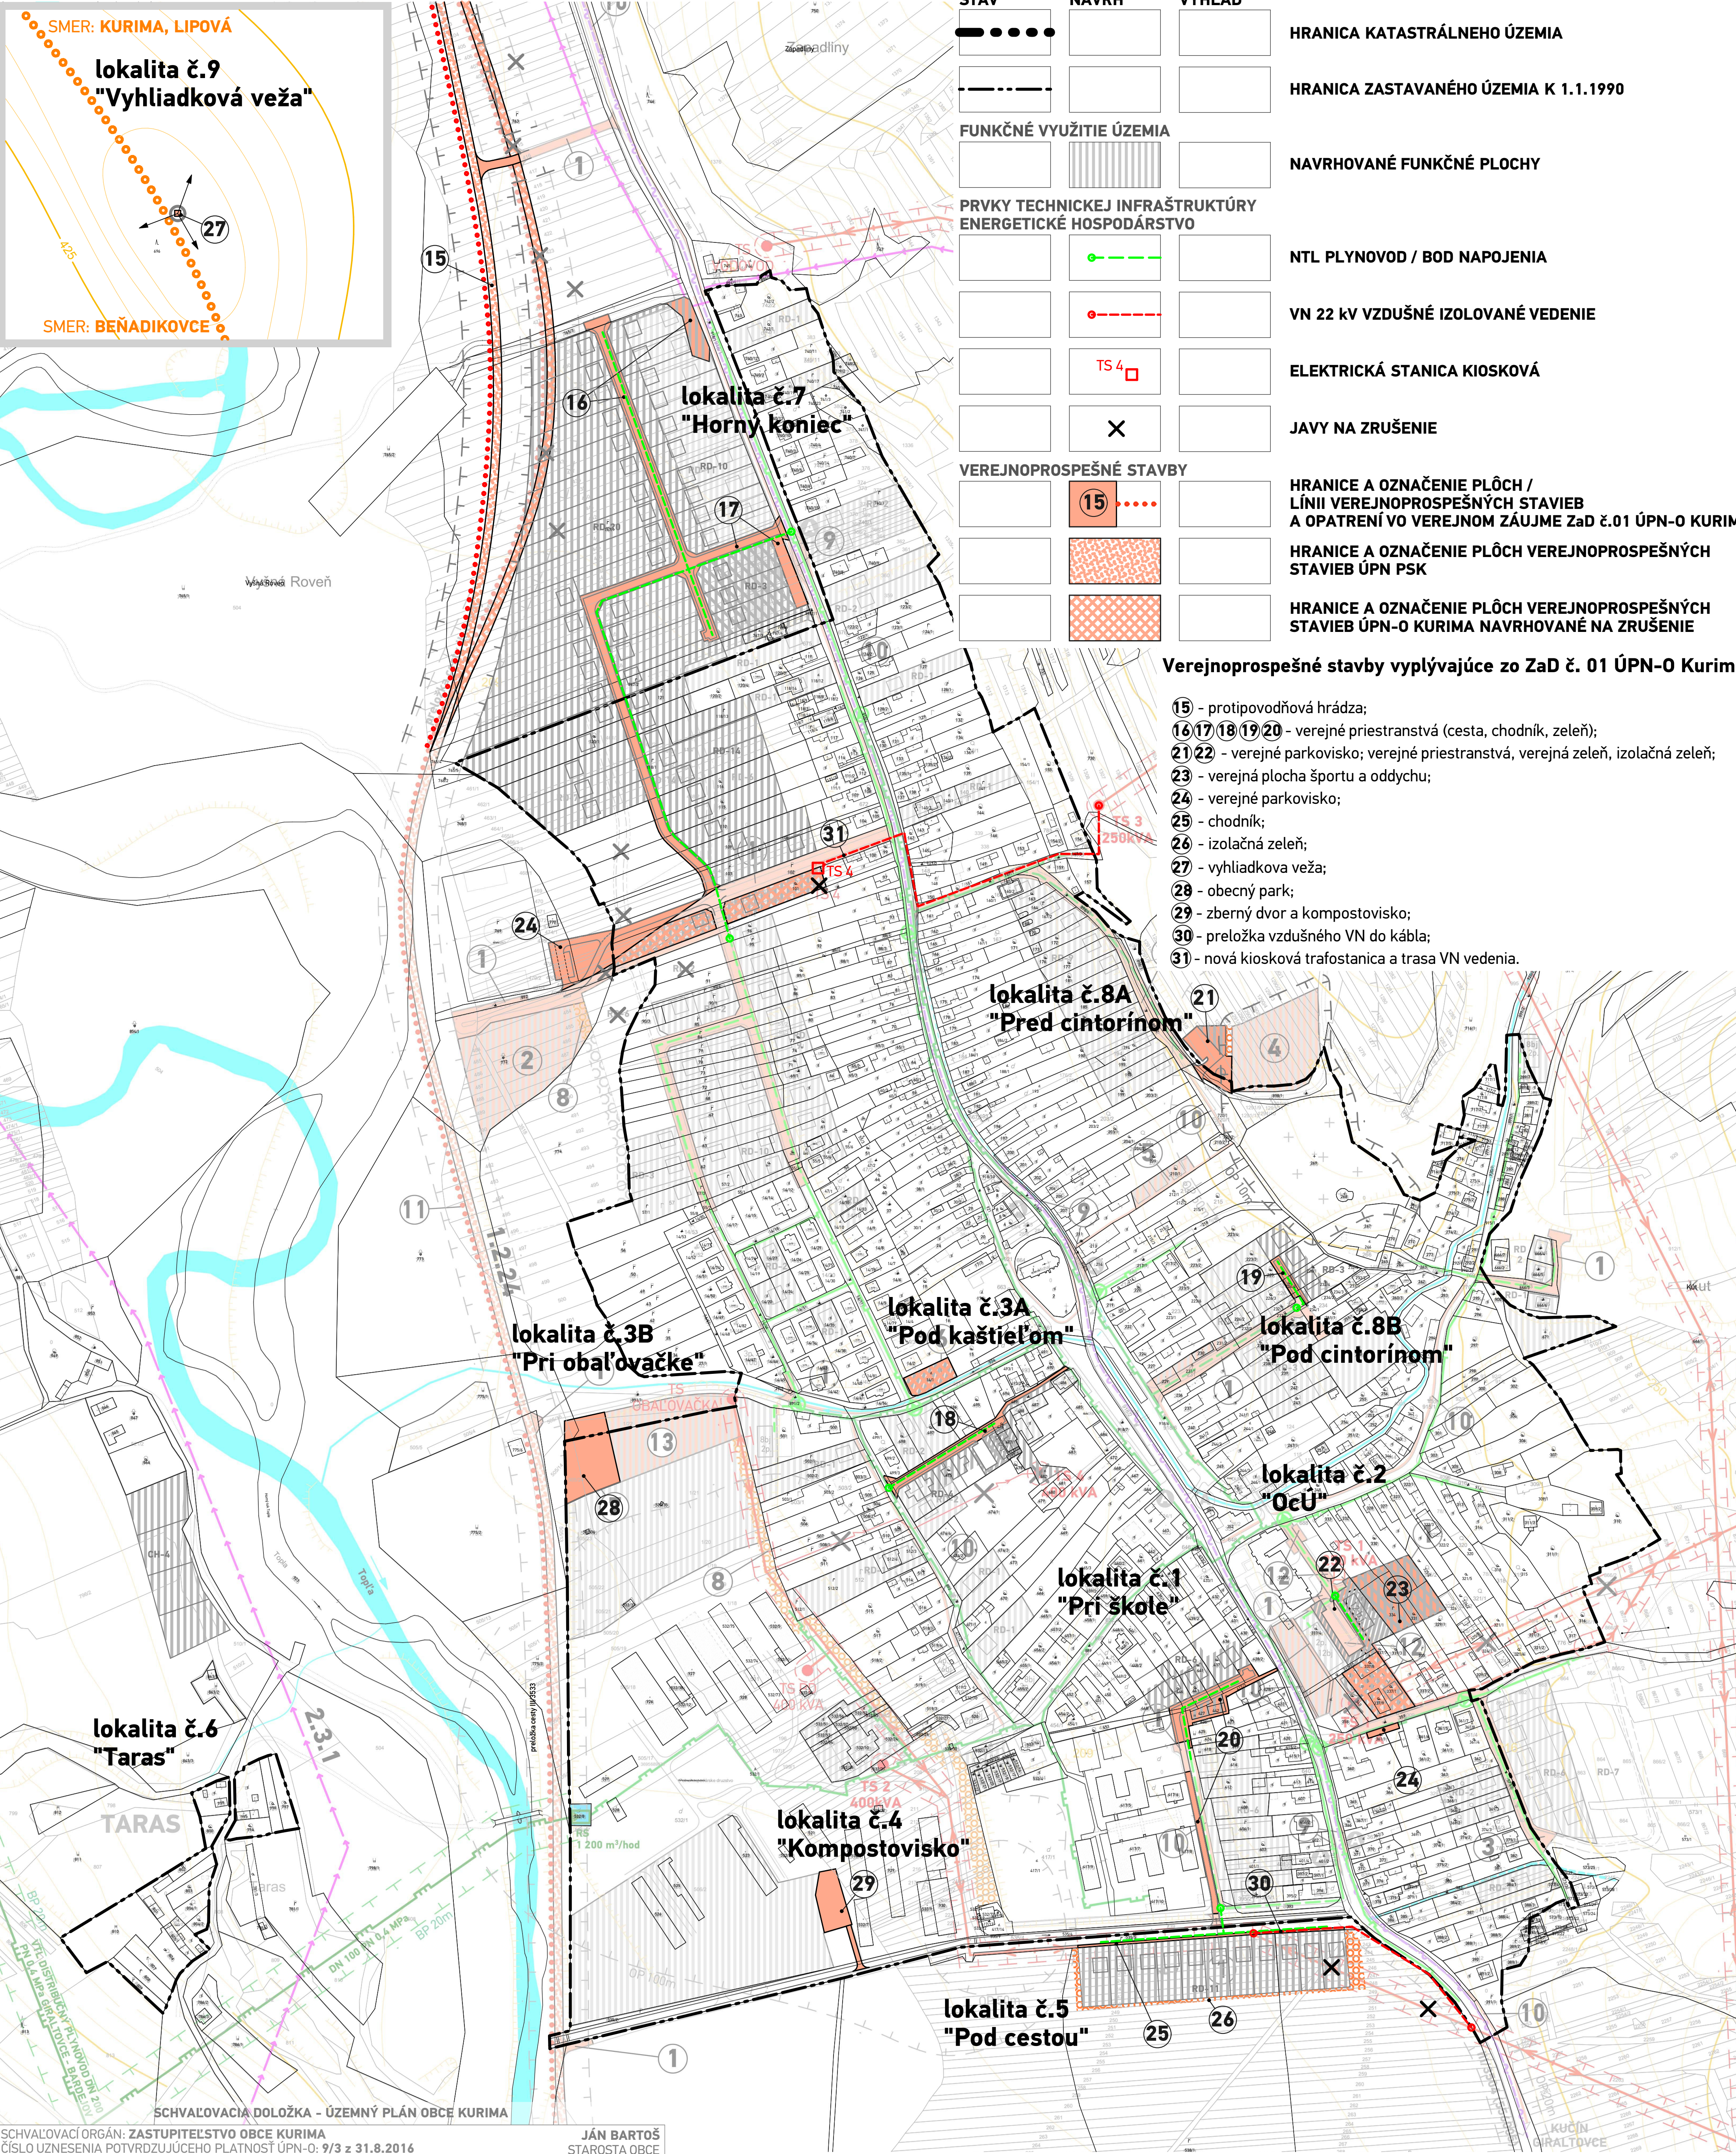

SCHVAĽOVACIA DOLOŽKA - ÚZEMNÝ PLÁN OBCE KURIMA

SCHVAĽOVACÍ ORGÁN: ZASTUPITEĽSTVO OBCE KURIMA
ČÍSLO UZNESENIA POTVRDZUJÚCEHO PLATNOSŤ ÚPN-O: 9/3 z 31.8.2016
ZÁVÄZNÁ ČASŤ VYHLÁSENÁ VZN č. 4/2016
DÁTUM SCHVAĽENIA: 31.8.2016

JÁN BARTOŠ
STAROSTA OBCE KURIMA

PEČIATKA

ÚZEMNÝ PLÁN OBCE KURIMA - Zmeny a doplnky č.01

SCHVAĽOVACÍ ORGÁN: OBECNÉ ZASTUPITEĽSTVO KURIMA
ČÍSLO UZNESENIA SCHVAĽUJÚCEHO ÚPN-O - ZaD 01:
DÁTUM SCHVAĽENIA:

Mgr. JOZEF ŠKVAREK
STAROSTA OBCE KURIMA

SCHVAĽOVACIA DOLOŽKA

PEČIATKA

LEGENDA

STAV	NÁVRH	VÝHLAD	
			HRANICA KATASTRÁLNEHO ÚZEMIA
			HRANICA ZASTAVANÉHO ÚZEMIA K 1.1.1990
FUNKČNÉ VYUŽITIE ÚZEMIA			NAVRHOVANÉ FUNKČNÉ PLOCHY
PRVKY TECHNICKEJ INFRAŠTRUKTÚRY ENERGETICKÉ HOSPODÁRSTVO			NTL PLYNOVOD / BOD NAPOJENIA
			VN 22 kV VZDUŠNÉ IZOLOVANÉ VEDENIE
			ELEKTRICKÁ STANICA KIOSKOVÁ
			JAVY NA ZRUŠENIE
VEREJNOPROSPEŠNÉ STAVBY			HRANICE A OZNAČENIE PLŔCH / LÍNII VEREJNOPROSPEŠNÝCH STAVIEB A OPATRENÍ VO VEREJNOM ZÁUJME ZaD č.01 ÚPN-O KURIMA
			HRANICE A OZNAČENIE PLŔCH VEREJNOPROSPEŠNÝCH STAVIEB ÚPN PSK
			HRANICE A OZNAČENIE PLŔCH VEREJNOPROSPEŠNÝCH STAVIEB ÚPN-O KURIMA NAVRHOVANÉ NA ZRUŠENIE

Verejnoprospešné stavby vyplývajúce zo ZaD č. 01 ÚPN-O Kurima:

- 15 - protipovodňová hrádza;
- 16 17 18 19 20 - verejné priestranstvá (cesta, chodník, zeleň);
- 21 22 - verejné parkovisko; verejné priestranstvá, verejná zeleň, izolačná zeleň;
- 23 - verejná plocha športu a oddychu;
- 24 - verejné parkovisko;
- 25 - chodník;
- 26 - izolačná zeleň;
- 27 - vyhliadkova veža;
- 28 - obecný park;
- 29 - zberný dvor a kompostovisko;
- 30 - preložka vzdušného VN do kábla;
- 31 - nová kiosková trafostanica a trasa VN vedenia.




Architektonické štúdio Atrium, s.r.o.
Mlynská 27, 040 01 Košice
T: +421 55 6231 587
architekti@atriumstudio.sk
www.atriumstudio.sk

NÁZOV VÝKRESU: Výkres verejného technického vybavenia územia (energetika), Výkres verejnoprospešných stavieb

Č. LOK./NÁZOV PRE ZaD:		
lokalita č.1 "Pri škole"	lokalita č.4 "Kompostovisko"	lokalita č.8A "Pred Cintorinom"
lokalita č.2 "OčÚ"	lokalita č.5 "Pod cestou"	lokalita č.8B "Pod cintorinom"
lokalita č.3A "Pod kaštieľom"	lokalita č.6 "Taras"	lokalita č.9 "Vyhliadkova veža"
lokalita č.3B "Za obalovačkou"	lokalita č.7 "Horný koniec"	

1 : 5 0 0 0

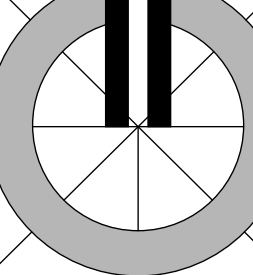

stupeň: 2.prerokovanie
DÁTUM: 05/2023

5
Číslo výkresu: