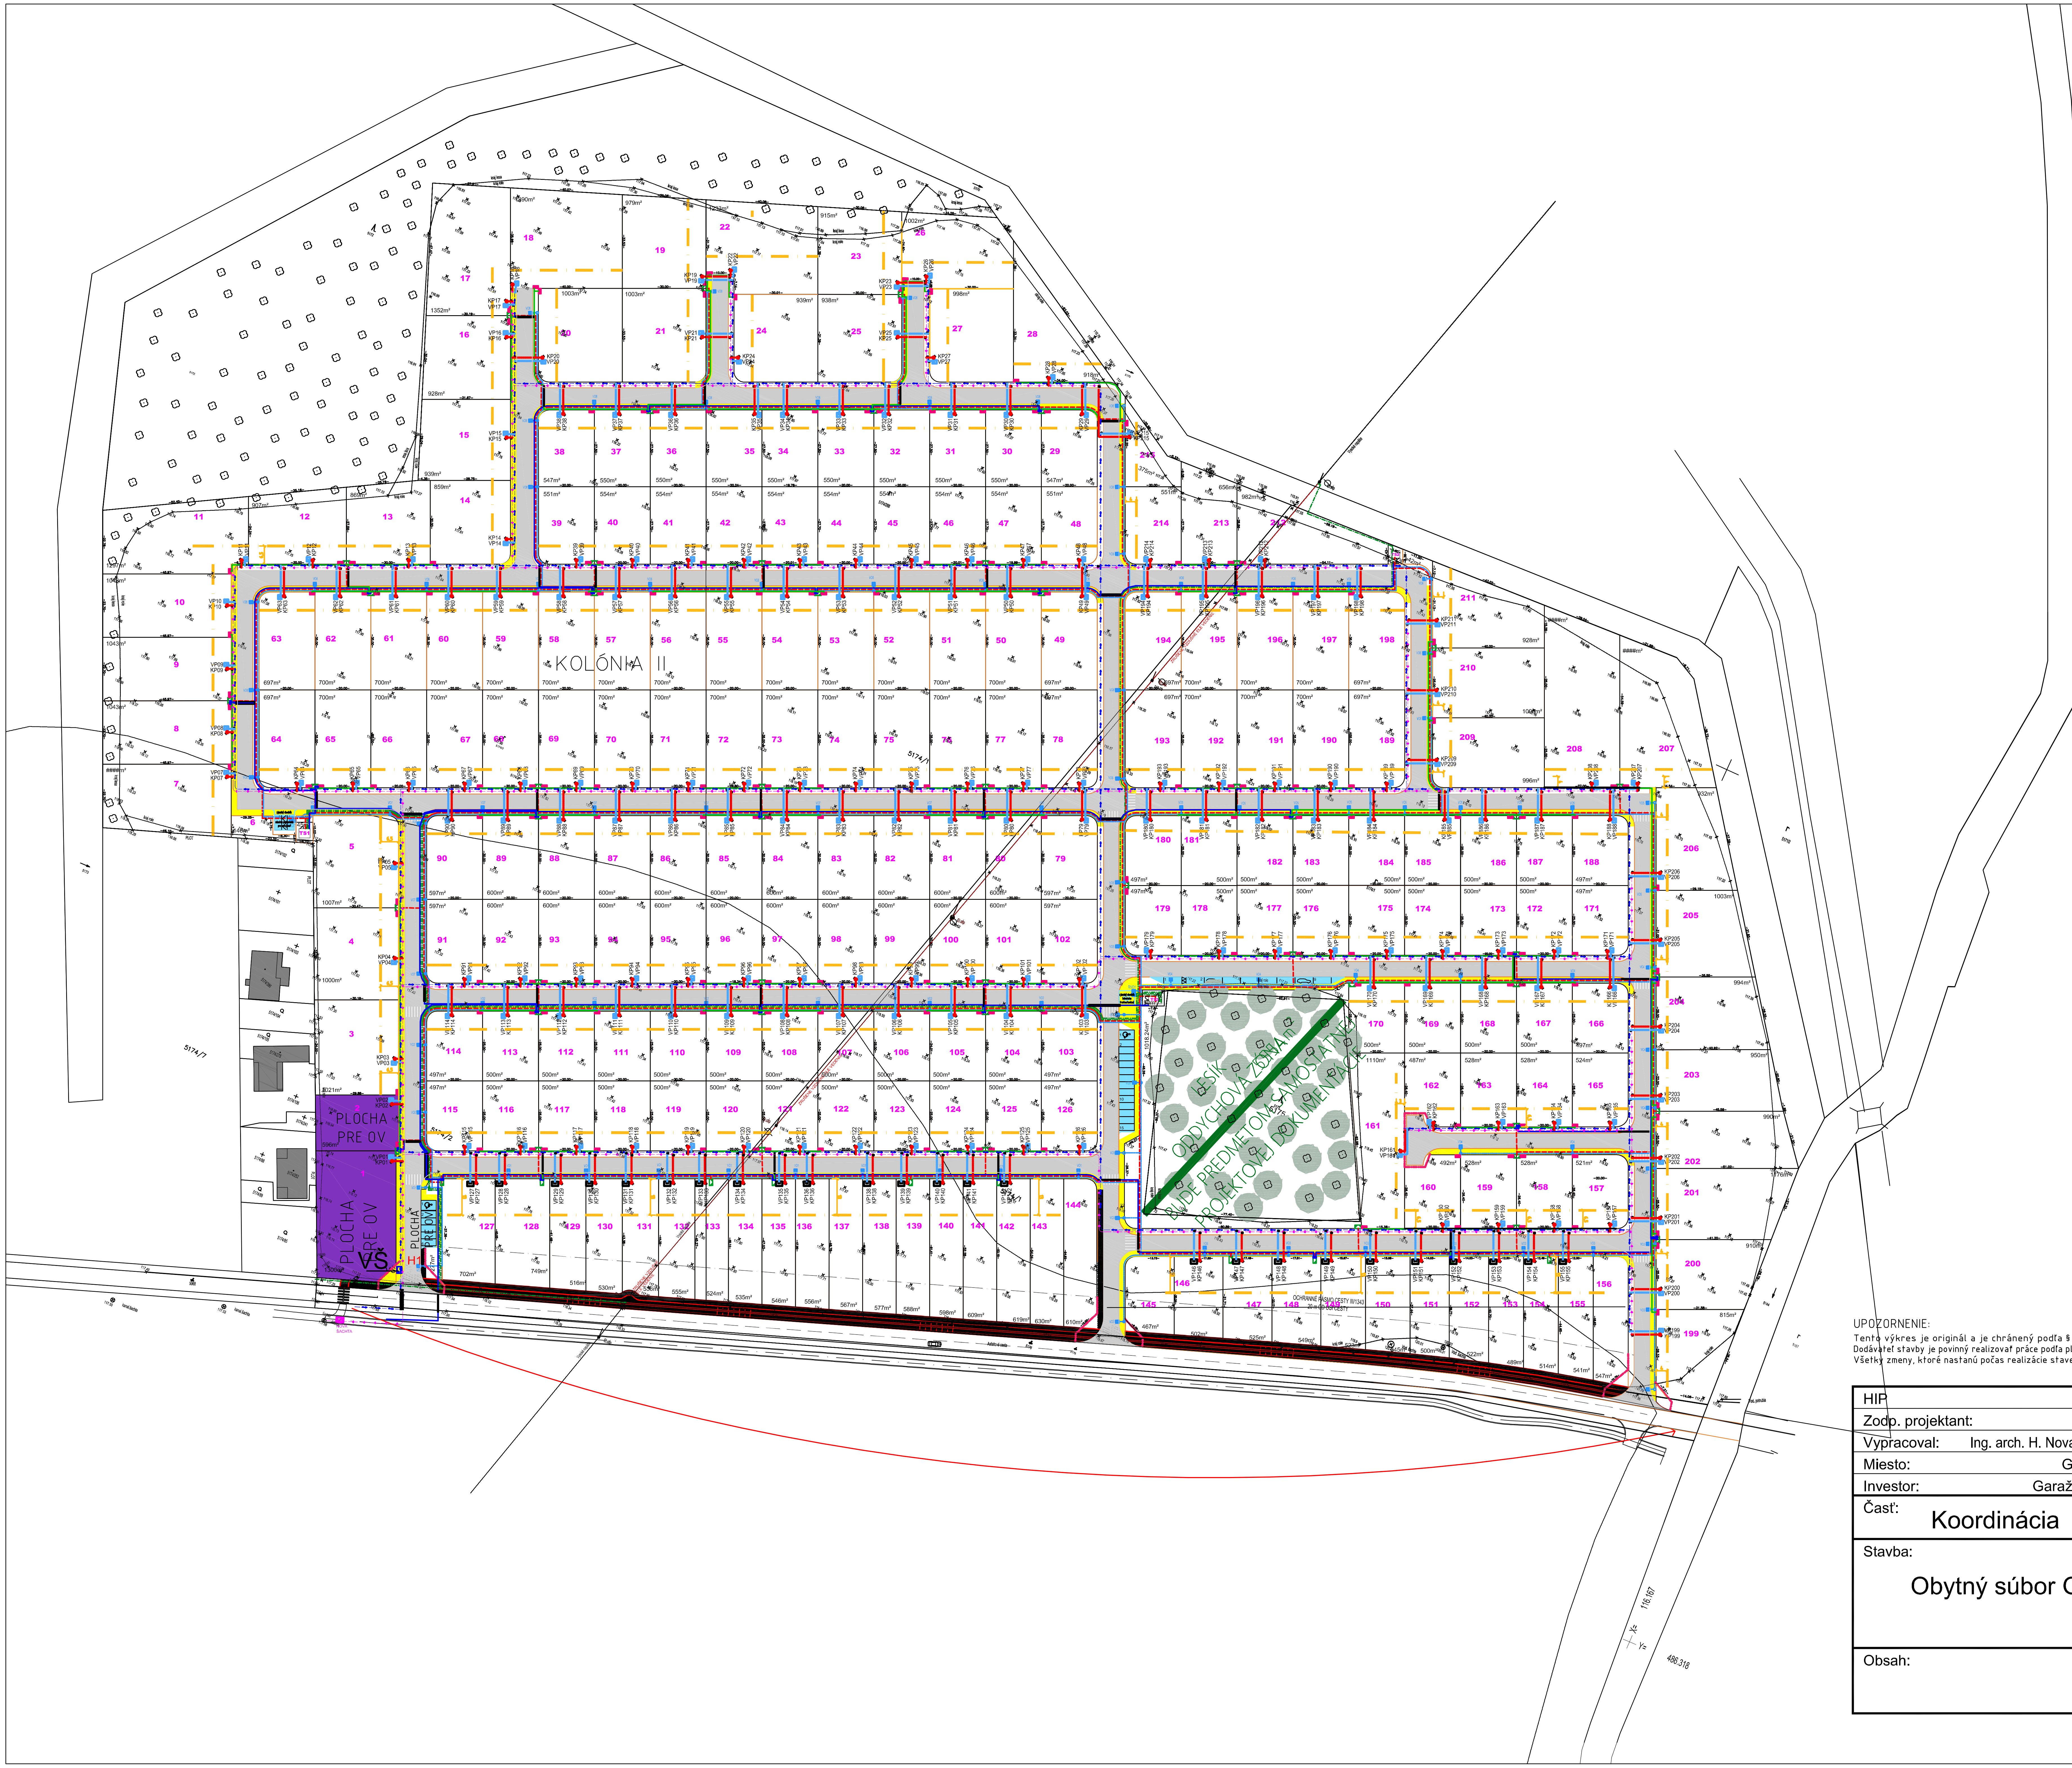

STAVEBNÉ OBJEKTY:

SO01 - Vodovod
SO02 - Kanalizácia
SO03 - Spevnené plochy
SO04 - Elektrorozvody
- SO04.1 - Preloženie VN rozvodov
- SO04.2 - Kiosková trafostanica TS1
- SO04.3 - Kiosková trafostanica TS2
- SO04.4 - Kiosková trafostanica TS3
- SO04.5 - Prípojka 22KV pre TS3
- SO04.6 - NN káblové rozvody a prípojky

SO05 - Verejné osvetlenie
SO06 - Optická sieť

Samostatne stojaci rodinný dom - nie je predmetom tejto dúr

Rodinný dvojdom - nie je predmetom tejto dúr

Radová zástavba rodinných domov - nie je predmetom tejto dúr

UPOZORNENIE:
Tento výkres je originál a je chránený podľa § 21, ods. d) Zákona č. 383/1997 Z.z. - Zmeny diela a každé použitie diela je podmienené udelením súhlasu autora. Dodávateľ stavby je povinný realizovať práce podľa platných STN, technologických, bezpečnostných a výrobných postupov s dodržaním STN 730424 - "Prípustné rozmerové odchýlky". Všetky zmeny, ktoré nastanú počas realizácie stavebných prác a nie sú zohľadnené v PS, je nutné konzultovať s HIP.

HIP:	Ing. arch. Hana Novanská	AXA Projekt s.r.o. adresa: Mierové námestie 3165/5, Galanta tel.: +421(0)915 722 743 e-mail: axaprojekt@axaprojekt.sk web: http://axaprojekt.sk/	
Zodp. projektant:	Ing. arch. Hana Novanská		
Vypracoval:	Ing. arch. H. Novanská, Ing. arch. A. Podskalická, Ing. N. Szőcs		
Miesto:	Galanta, parc. č.: 5174/1, 5174/2; 5174/288		
Investor:	Garažd s.r.o., Hodská 1596/50, 924 01 Galanta		
Časť:	Koordinácia		
Stavba:	Obytný súbor Galanta - Kolónia II	Formát:	5xA4
		Dátum:	03/2022
		Účel:	DÚR
		Č. zákazky:	F29-2020
		Č. oprávnenia:	2527 - AA
Obsah:		Mierka: 1:1500	Číslo výkresu: