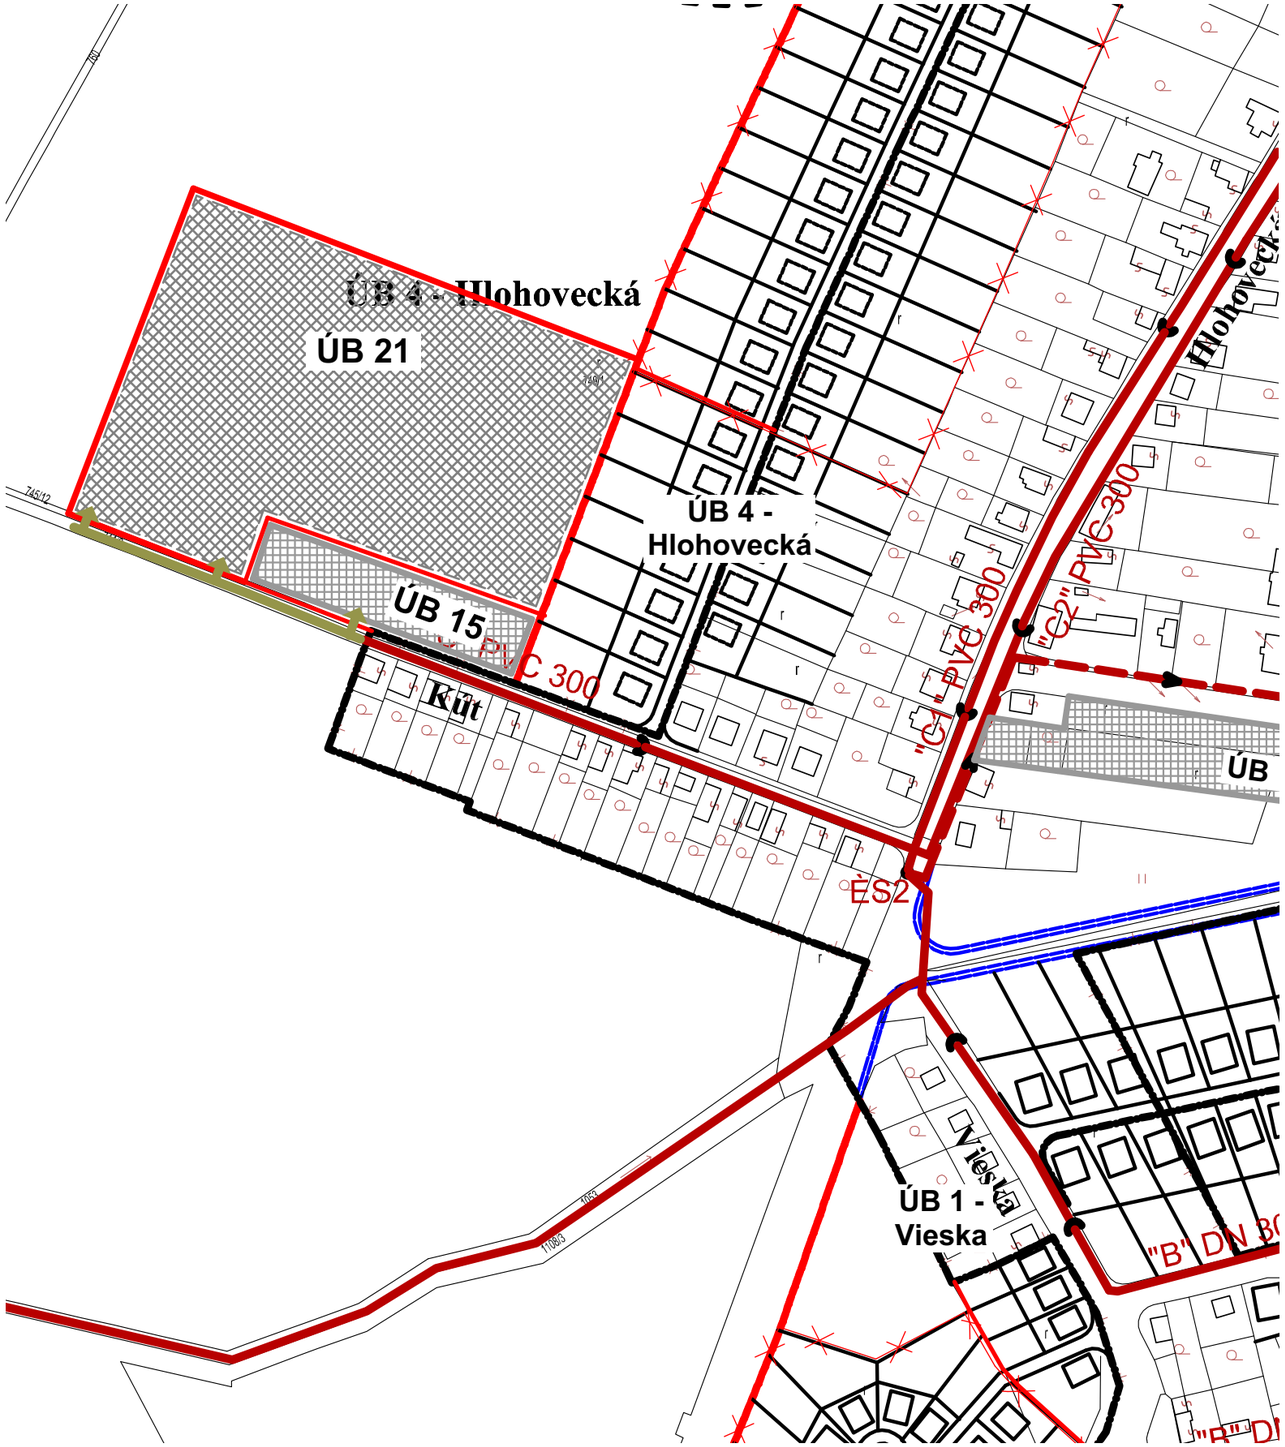

Legenda:

Stav | Návrh | Výhľad | ZaD č.2,3

- Hranica zastavaného územia
- Hranica ochranných pásiem všetkého druhu
- Objektová štruktúra
- Kanalizačná sieť
- Vytlačná kanalizácia
- ČOV — Čistička odpadových vôd
- Nové lokality
- Cestný obchvat-návrh
- Zrušenie plošných a líniových prvkov

ZaD č.4 - návrh

- Hranica z.ú.
- ÚB 21 — Označenie rozvojových lokalít
- Plochy bývania v RD
- Body napojenia na inžinierske siete
- Kanalizačná sieť

S

ÚZEMNÝ PLÁN OBCE VEĽKÉ RIPŇANY

Zmeny a doplnky č.4 — **Návrh**

Nitriansky kraj — okres Topoľčany

VÝKRES RIEŠENIA VEREJNÉHO TECHNICKÉHO VYBAVENIA - KANALIZÁCIA

OBSTARÁVATEĽ: obec Veľké Ripňany

SPRACOVATELIA: K2 ateliér s.r.o, Ing. Arch. Rastislav Kočajda; Ing. Arch. Miroslava Kočajdová, Ing. Lucia Ďuračková

MIERKA 1:2880 | Č.V. 5c

DÁTUM 06/2023