


ZMENY A DOPLNKY č.1 ÚZEMNÝ PLÁN OBCE STARÉ

VEREJNÉ TECHNICKÉ VYBAVENIE
VODNÉ HOSPODÁRSTVO

NÁVRH

1:2000

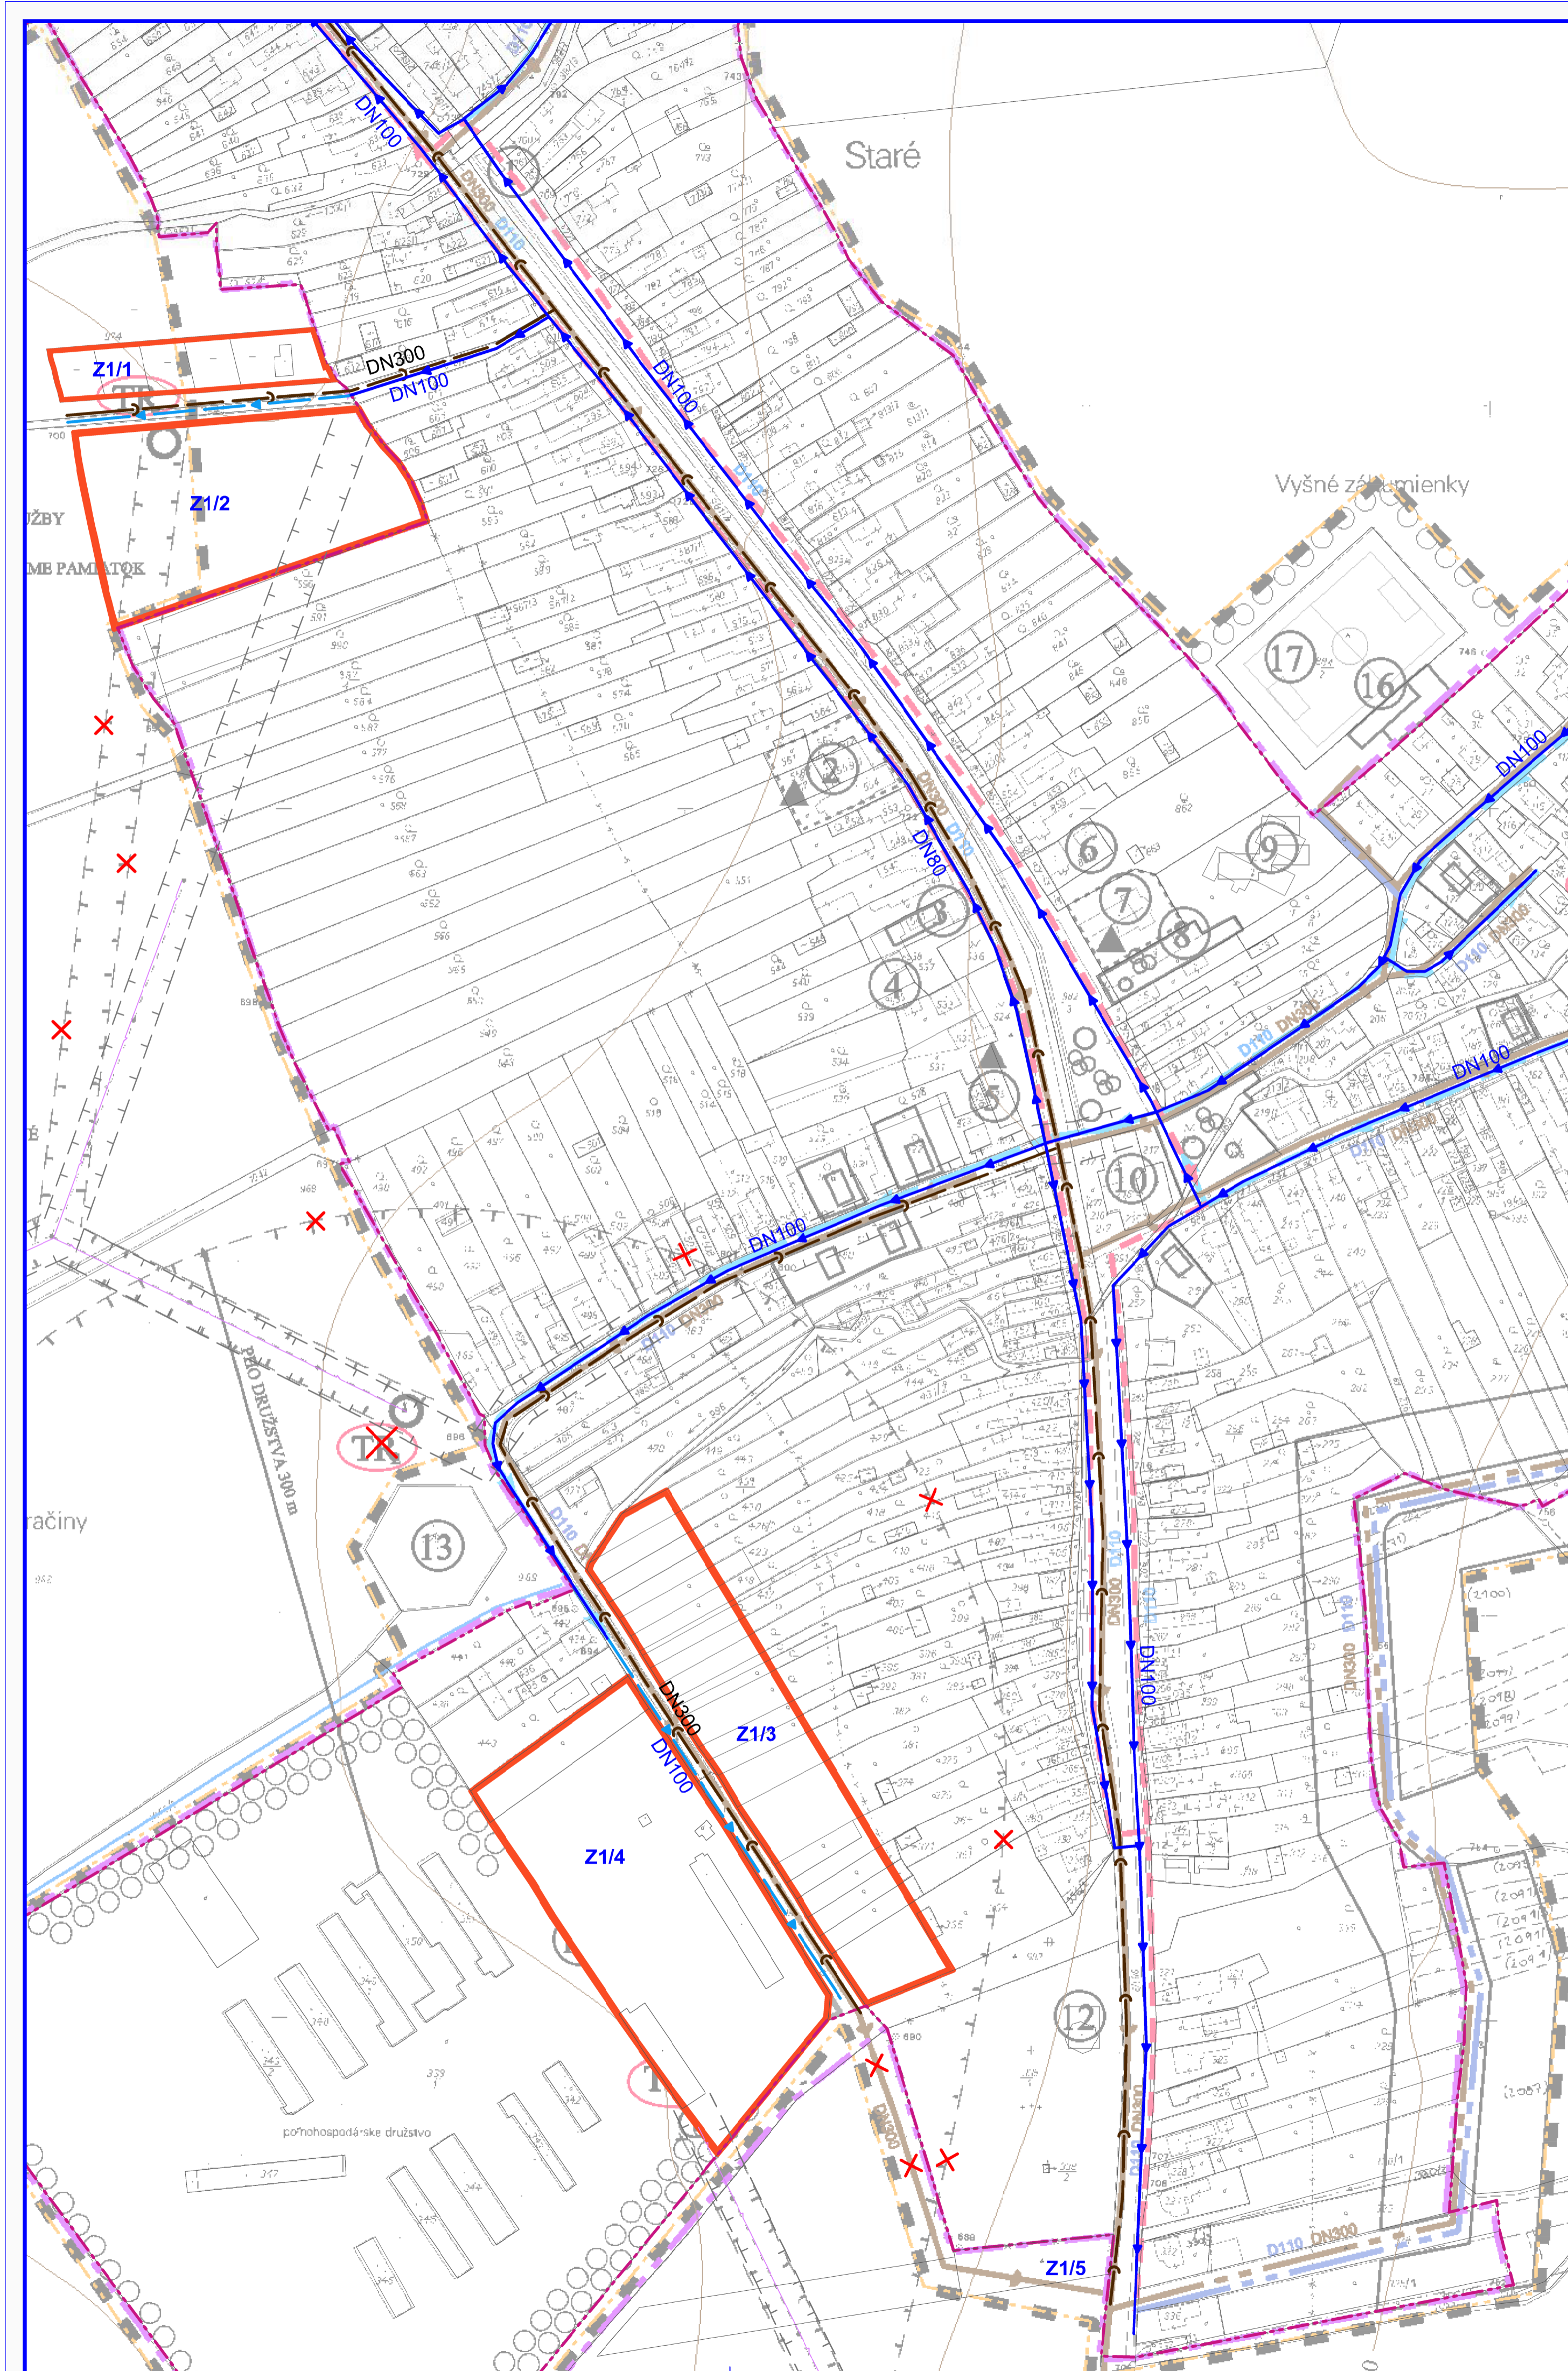

LEGENDA ZaD č.1

STAV	NÁVRH	
- - -	[]	Hranica zastavaného územia
[]	[]	Plochy rodinných domov
[]	[]	Ochranné pásma všetkých druhov
STAV	NÁVRH	TECHNICKÁ INFRAŠTRUKTÚRA
[]	[]	Kanalizačný zberač
[]	[]	Rozvodné vodovodné potrubie
[]	[]	Označenie lokality ZaD č.1

Zmeny a doplnky č.1 ÚZEMNÝ PLÁN OBCE STARÉ

Obstarovateľ:	Obec Staré	ArchAtelier
Doborná spoločnosť, vedúca projektanta, OPD:	Ing. Iveta SABAKOVÁ	Kpt.Nálegu 20, 07101Michalovce www.bakov.sk
Architekt OPD:	Ing. arch. Marianna BOŠKOVÁ	

Číslo:	NÁVRH	Zak. číslo:	OU/2023005
Názov výkresu:	VEREJNÉ TECHNICKÉ VYBAVENIE VODNÉ HOSPODÁRSTVO	Datum:	05.2023
		Mierka:	1:2000
		Čís. výkresu:	06

