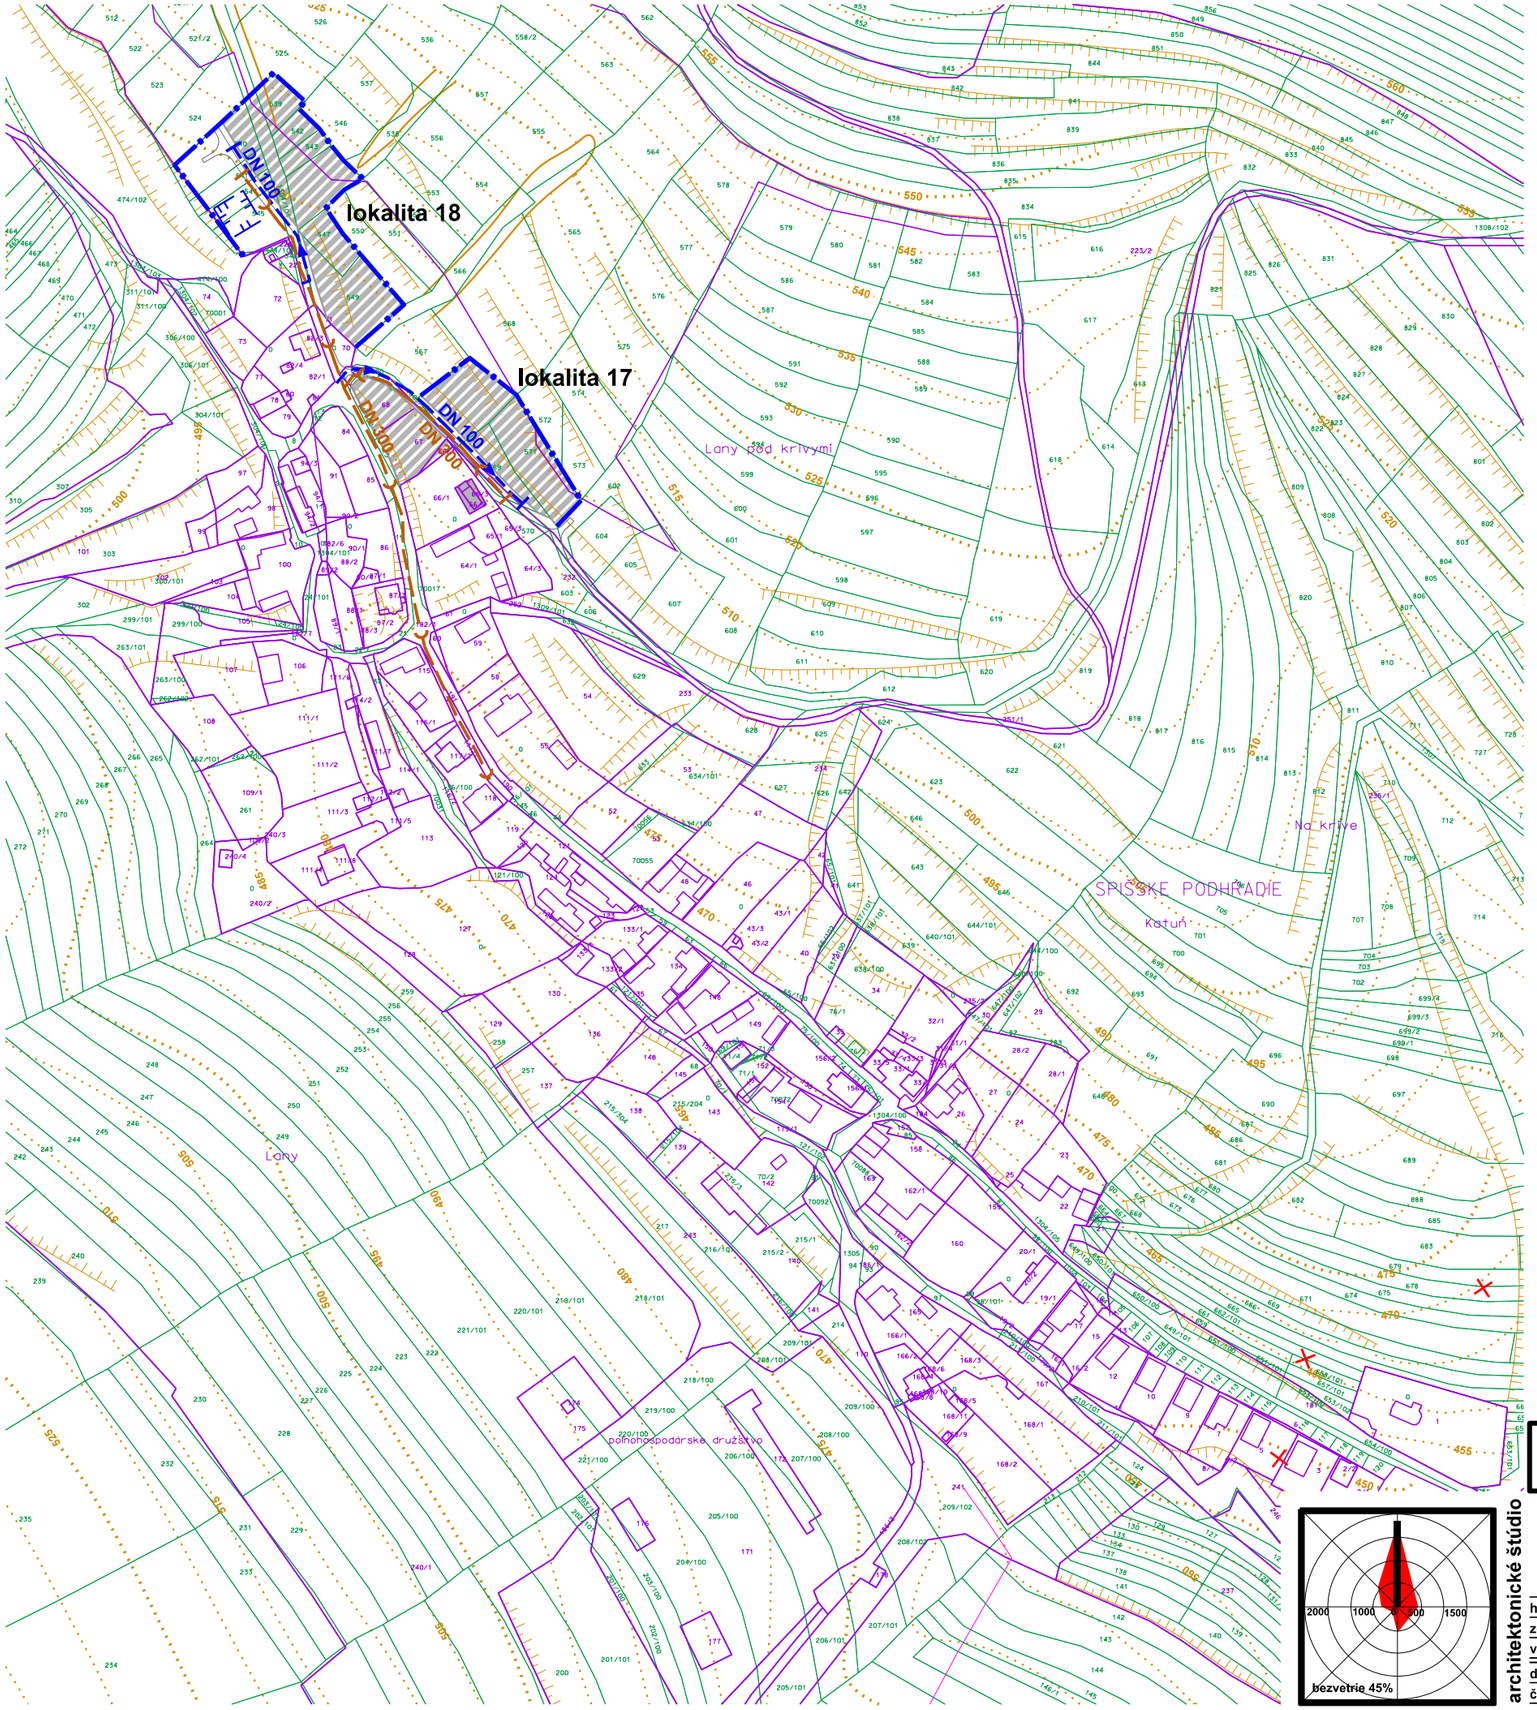

stav

plocha objektov

návrh

hranica skutočne zastavaného územia sídla

plochy zástavby

vodovod

splašková kanalizácia

ZaD č.5 ÚPN mesta Spišské Podhradie
schválené MsZ uznesením č. zo dňa
Záväzná časť ÚPN mesta Spišské Podhradie vyhlásená
VZN č. schválená uznesením MsZ
č. zo dňa

MVDr. Michal Kapusta
primátor mesta

obsah výkresu: **VEREJNÉ TECHNICKÉ VYBAVENIE vodné hospodárstvo**

mierka: **1:2880**

architektonické štúdio ADM
Starozagorská ul.11
040 23 Košice
tel.: +421905892932
admmarek@gmail.com

názov dokumentácie

Zmeny a doplnky č.5 časť KATÚŇ, lokality 17,18 územného plánu mesta SPIŠSKÉ PODHRADIE

hlavný riešiteľ / autor	Ing.arch. Dušan Marek		číslo výkresu
zodpovedný projektant	Ing.arch. Dušan Marek		
vypracoval	Ing. Alžbeta Mareková		**7K**
druh projektu	ÚPD	formát	2xA4
číslo zákazky	202202	dátum	2023