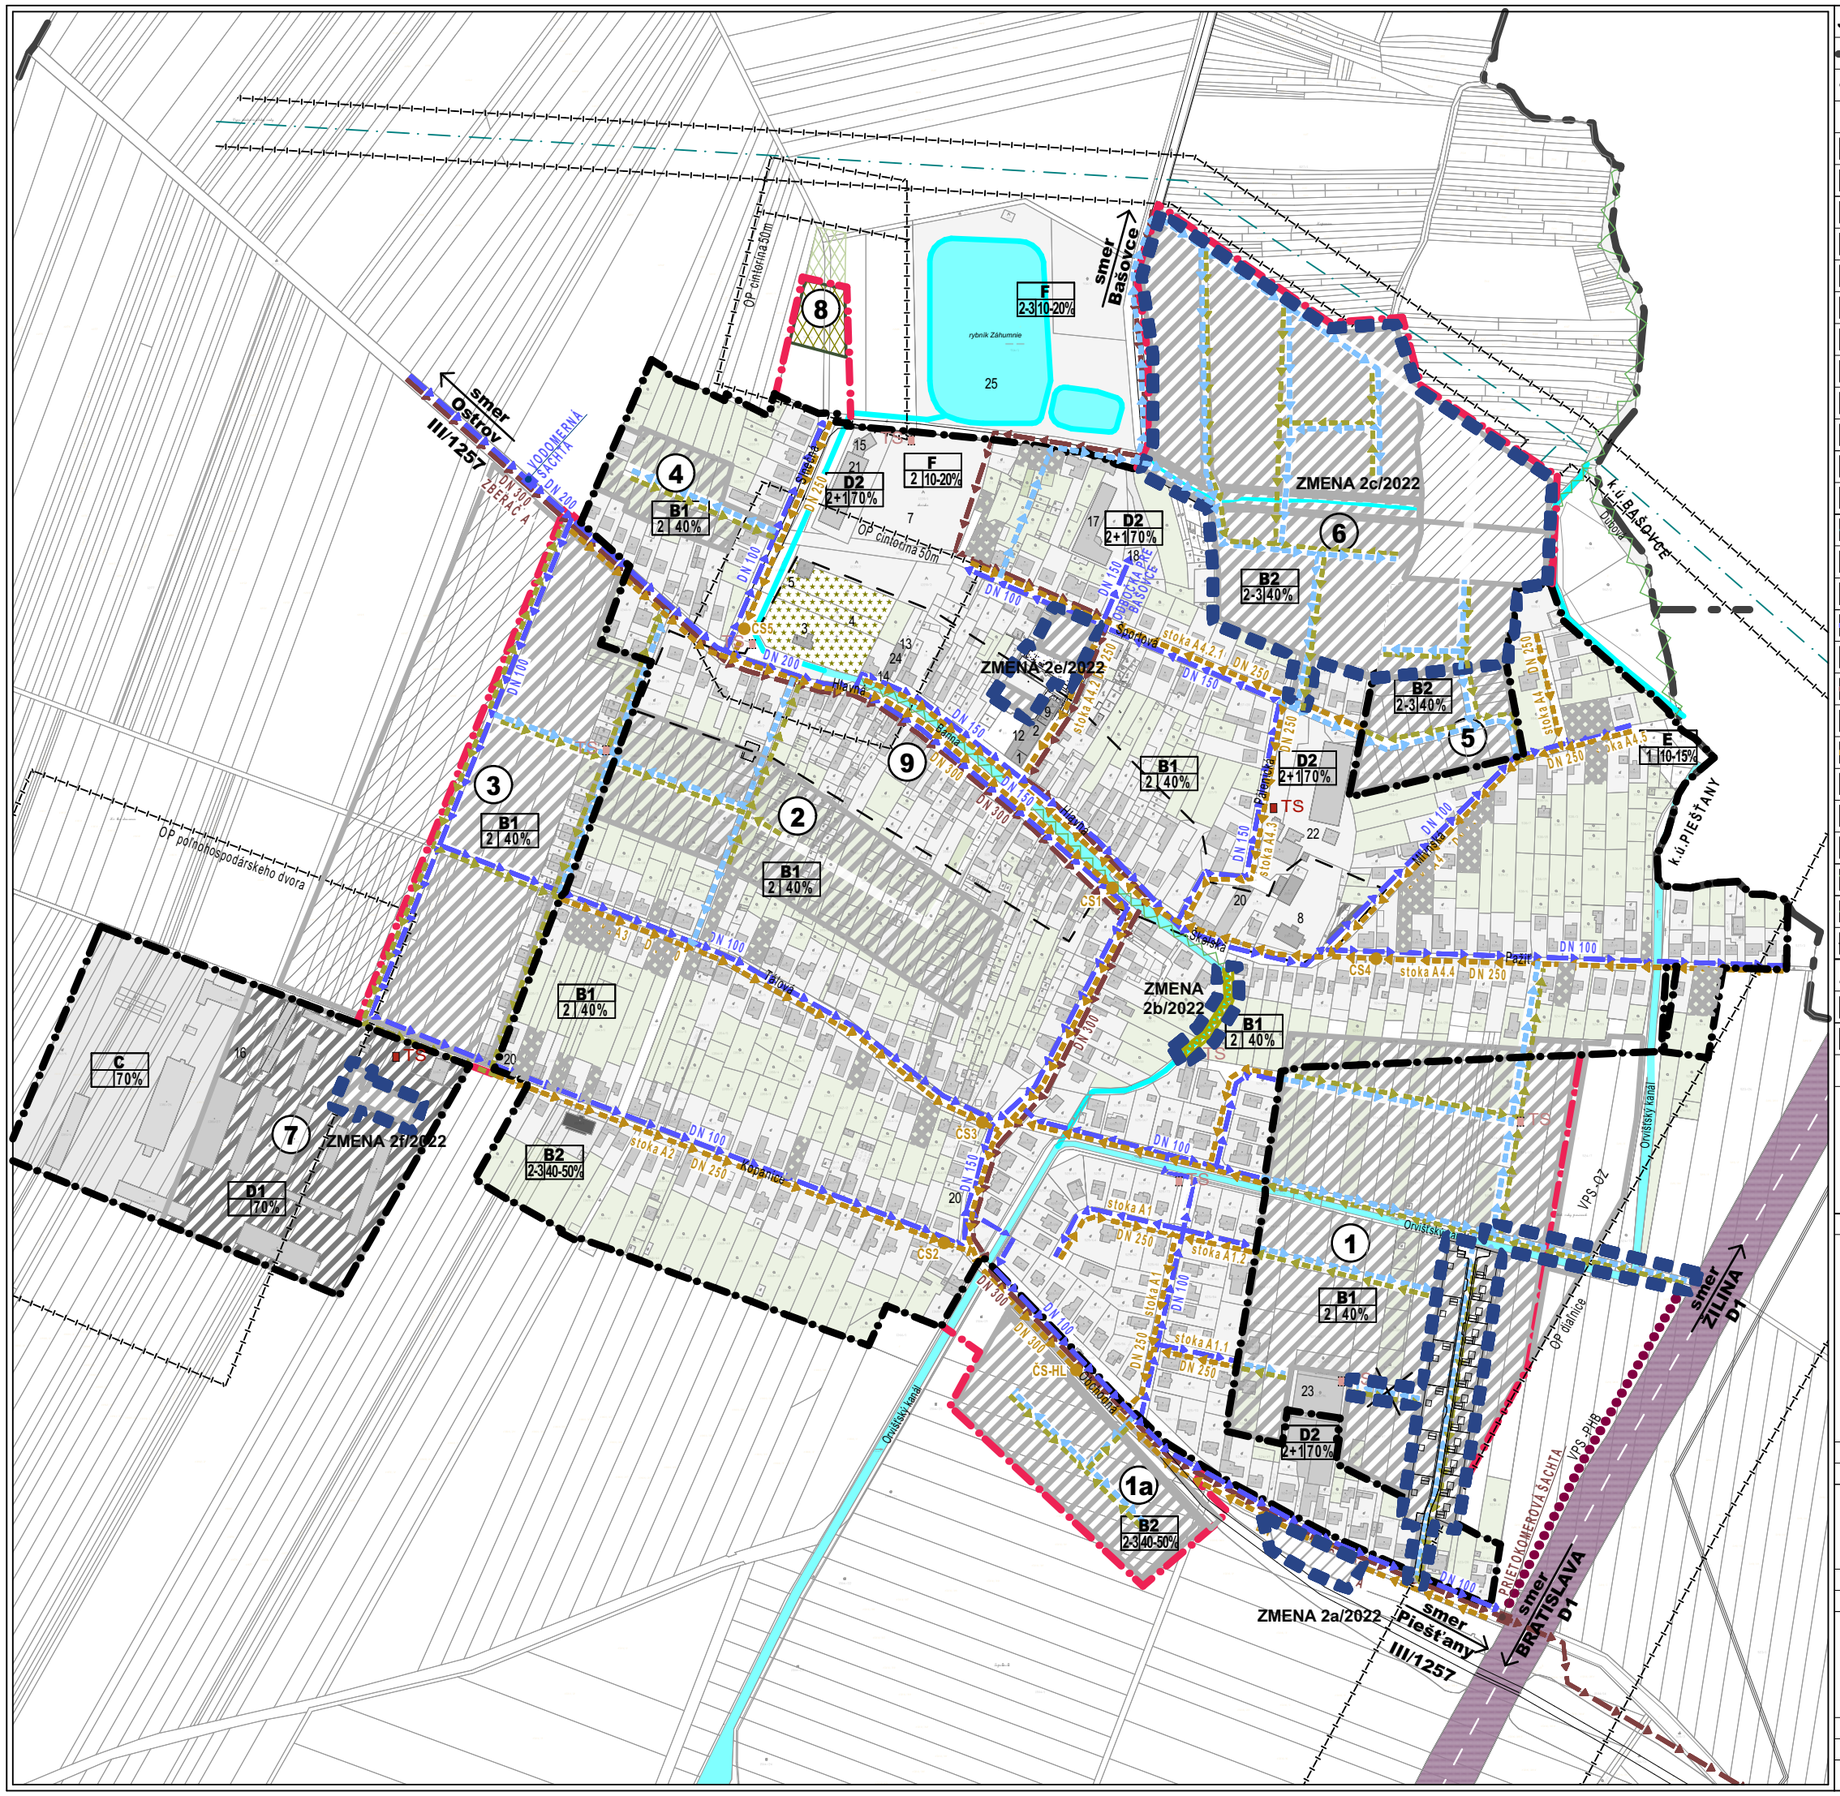

JESTV.STAV	NÁVRH	VÝHĽAD	
			hranica katastra
			hranica zastavaného územia
			plochy bývania - rodinné domy
			plochy bývania - bytové domy do 4.np
			plochy občianskej vybavenosti
			plochy športu a rekreácie
			plochy skladov, výroby a podnikateľ. aktivít
			vodná plocha
			plochy poľnohospodárskej výroby
			plochy technickej infraštruktúry
			cintorín
			verejná zeleň, park
			plochy súkromnej zelene, sady, záhrady
			izolačná zeleň
			vodný tok, odvodňovací kanál
			diaľnica
			cesta III. triedy, zberná komunikácia
			vodovod/navrhovaný DN100
			vodomerná šachta
			tlaková kanalizácia PRESSKAN - zberač
			prietokomerová šachta
			splašková kanalizácia gravitačná DN250
ČS1			čerpacia stanica splaškov.vôd - hlavná, pomocná
			protihluková bariéra
			biokoridor miestneho významu
			biokoridor regionálneho významu
			ochranné pásma rôzneho druhu
ZMENA 2/2022			
			hranica zmeny 2/2022
			prekrytie potoka - zmena 2b/2022
			preluky medzi RD - zmena 2d/2022

NÁVRH

ÚZEMNÝ PLÁN OBCE VEĽKÉ ORVIŠTE

ZMENA Č.2/2022

OBSTARÁVATEĽ : OBEC VEĽKÉ ORVIŠTE

SPRACOVATEĽ : A5 ATELIÉR ARCHITEKTÚRY A URBANIZMU TRNAVA

VODNÉ HOSPODÁRSTVO

ING.ARCH. PETER ODNOGA; ING.ARCH. TAMARA ČENDULOVÁ

1:5 000 | 4 | 03/2023