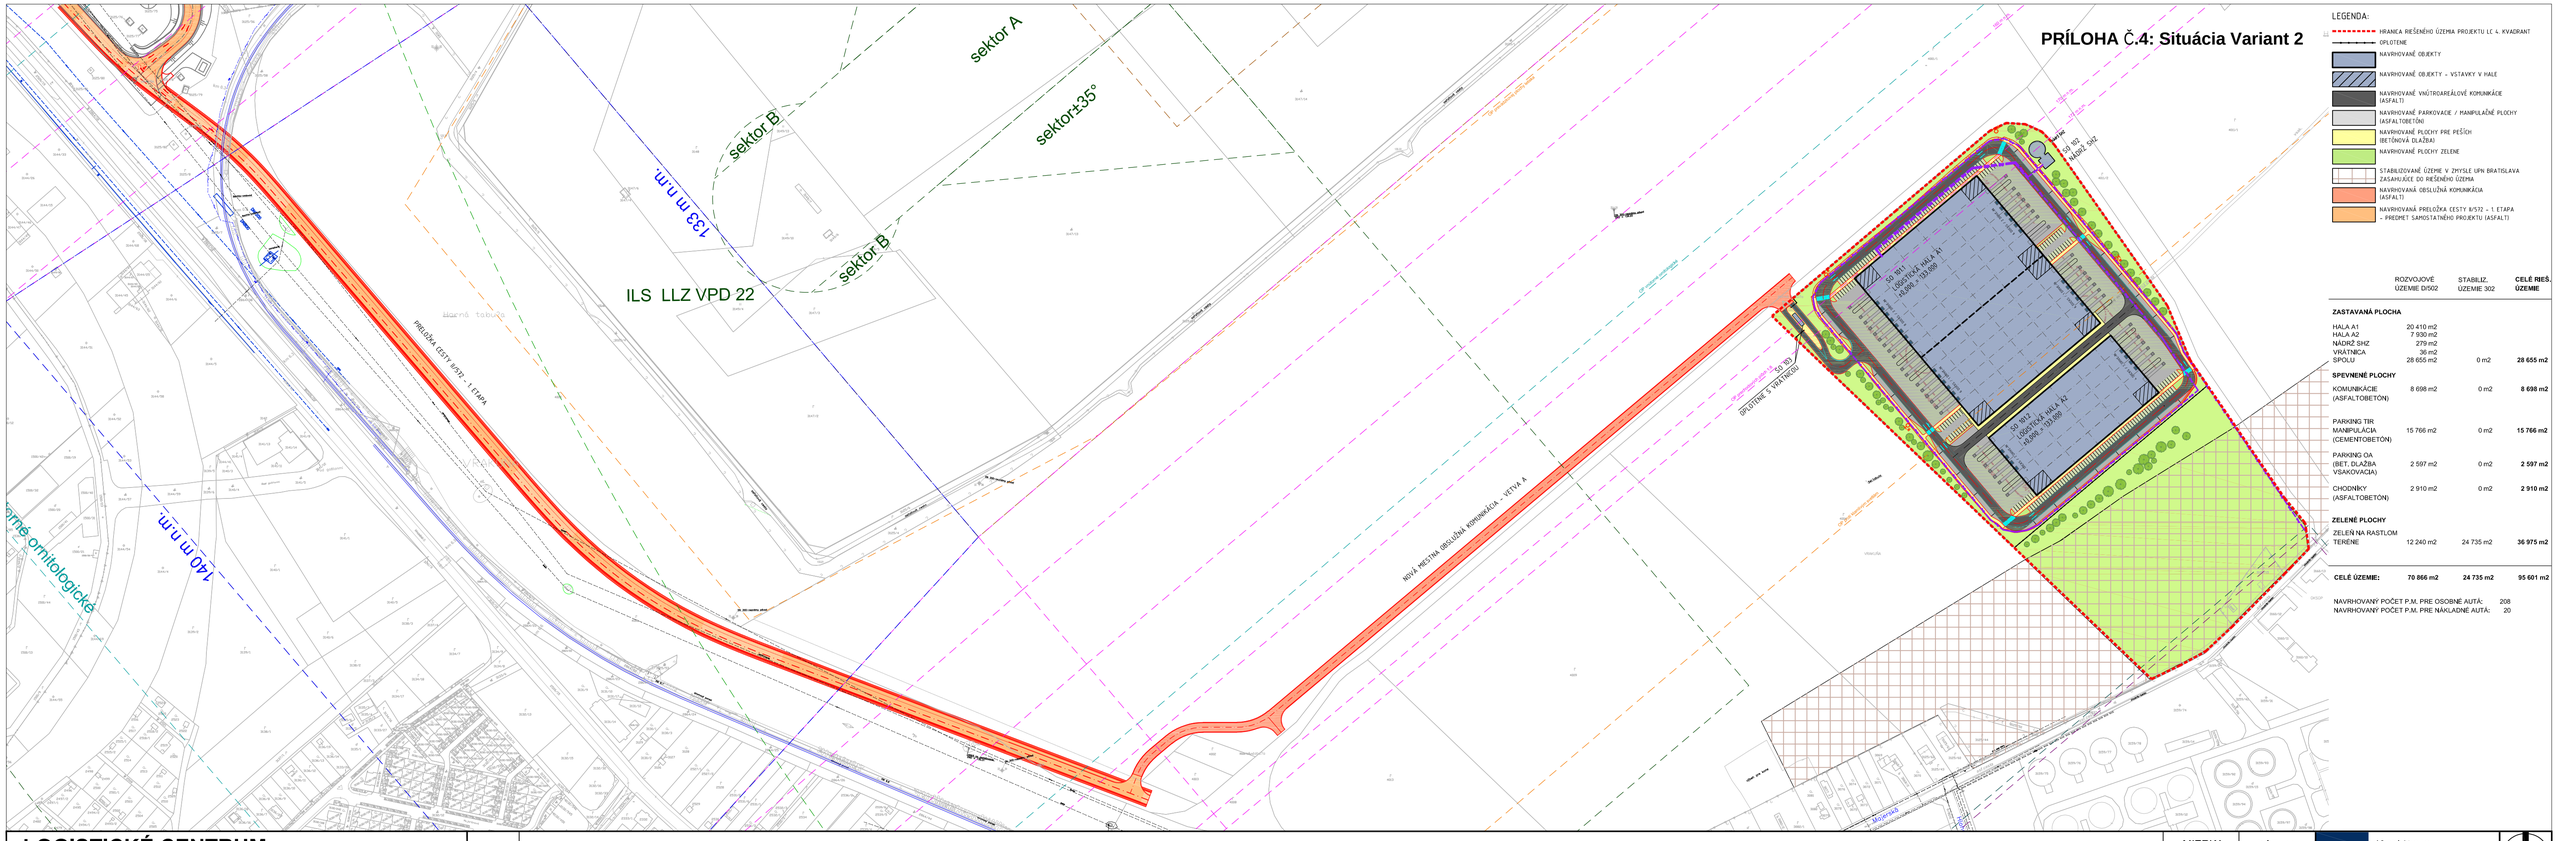


	ROZVOJOVÉ ÚZEMIE D/502	STABILIZ. ÚZEMIE 302	CELÉ RIEŠ. ÚZEMIE
ZASTAVANÁ PLOCHA			
HALA A1	20 410 m2		
HALA A2	7 930 m2		
NÁDRŽ SHZ	279 m2		
VRÁTNICA	36 m2		
SPOLU	28 655 m2	0 m2	**28 655 m2**
SPEVNENÉ PLOCHY			
KOMUNIKÁCIE (ASFALTOBETÓN)	8 698 m2	0 m2	**8 698 m2**
PARKING TIR MANIPULÁCIA (CEMENTOBETÓN)	15 766 m2	0 m2	**15 766 m2**
PARKING OA (BET. DLAŽBA VSAKOVACIA)	2 597 m2	0 m2	**2 597 m2**
CHODNÍKY (ASFALTOBETÓN)	2 910 m2	0 m2	**2 910 m2**
ZELENÉ PLOCHY			
ZELEŇ NA RASTLOM TERÉNE	12 240 m2	24 735 m2	**36 975 m2**
CELÉ ÚZEMIE:	**70 866 m2**	**24 735 m2**	**95 601 m2**

NAVRHOVANÝ POČET P.M. PRE OSOBNÉ AUTÁ: 208
NAVRHOVANÝ POČET P.M. PRE NÁKLADNÉ AUTÁ: 20

LOGISTICKÉ CENTRUM 4.KVADRANT, BRATISLAVA - 1. ETAPA

003

CELKOVÁ SITUÁCIA VARIANT 2

MIERKA 1 : 2500

DÁTUM 24.10.2022

A3 projekt, s.r.o
Polus Tower I, Vajnorská 100/ A
831 04 Bratislava