


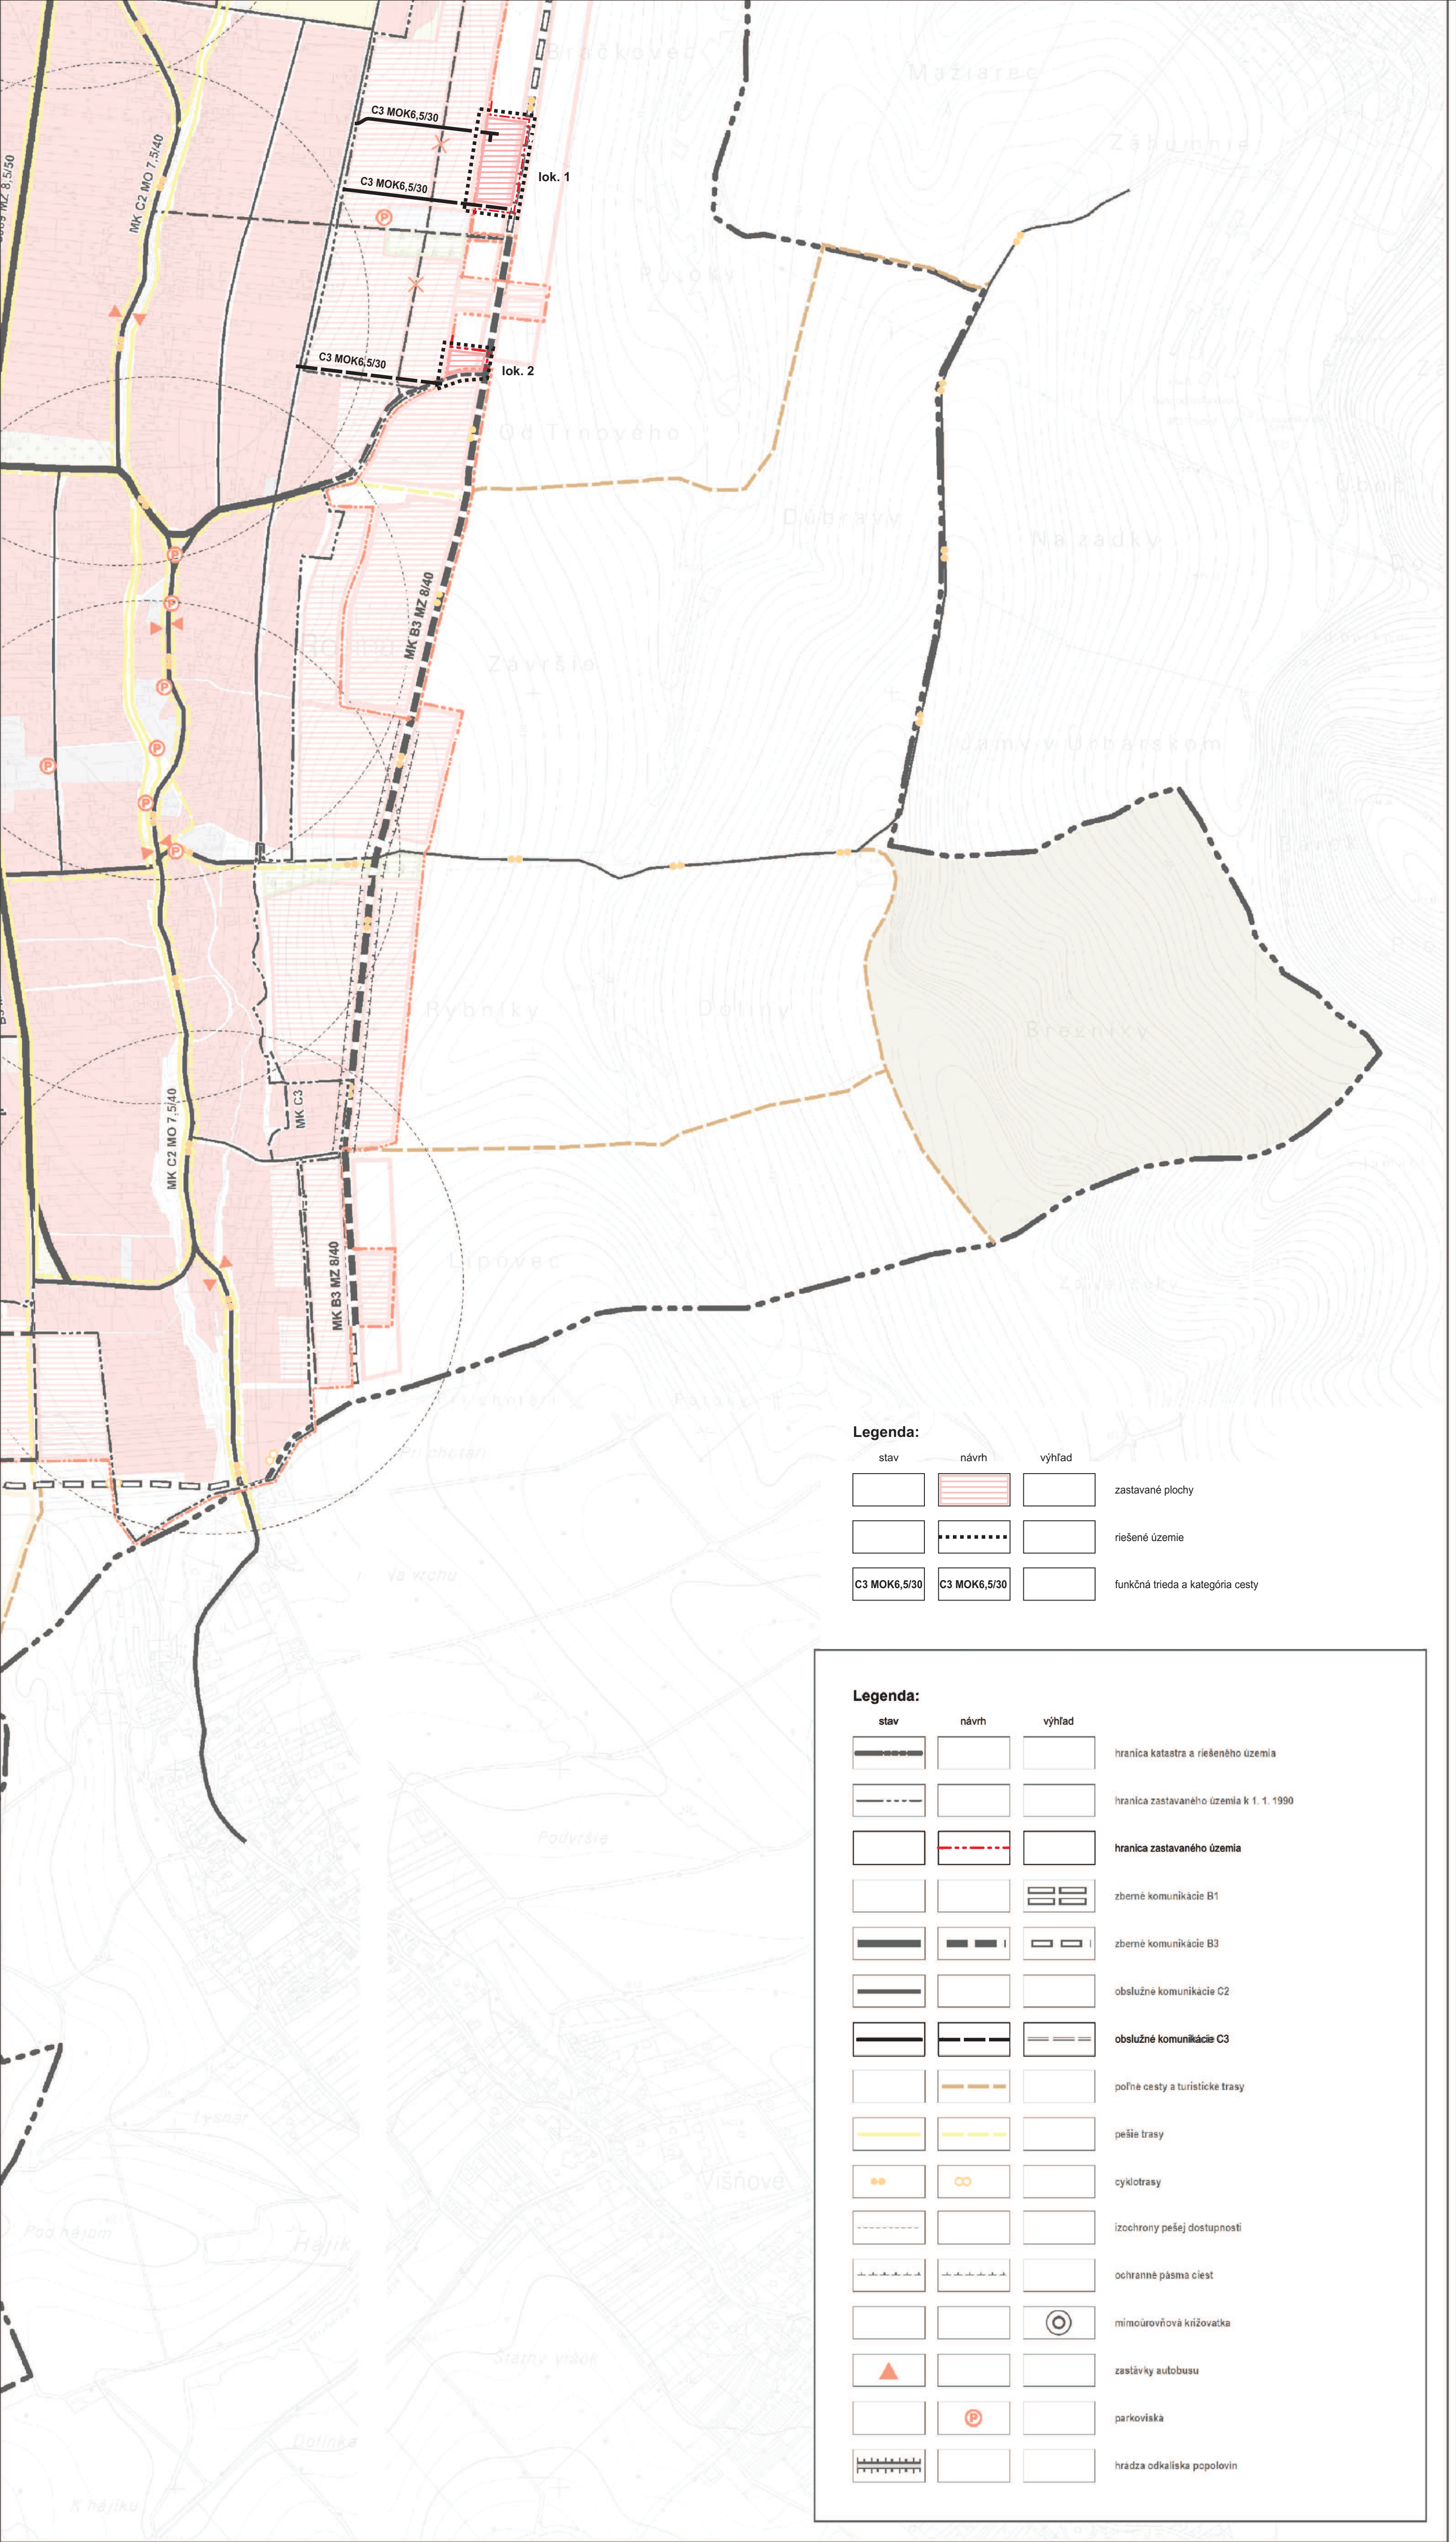

Legenda:

stav	návrh	výhľad	
			zastavané plochy
			riešené územie
			funkčná trieda a kategória cesty

Legenda:

stav	návrh	výhľad	
			hranica katastra a riešeného územia
			hranica zastavaného územia k 1. 1. 1990
			hranica zastavaného územia
			zberné komunikácie B1
			zberné komunikácie B3
			obslužné komunikácie C2
			obslužné komunikácie C3
			poľné cesty a turistické trasy
			pešie trasy
			cyklotrasy
			izochrony pešej dostupnosti
			ochranné pásma ciest
			mimoúrovňová križovatka
			zastávky autobusu
			parkoviska
			hradza odkaliska popolovín

M 1 : 5 000

0 125 250 500 750 1 000 metrov



ÚPN obce ROSINA **ZMENY A DOPLNKY Č.7**
VÝKRES RIEŠENIA VEREJNÉHO DOPRAVNÉHO
VYBAVENIA OBCE

Hlavný riešiteľ: Ing. arch. Peter Krajč
OSO: Ing. arch. Ján Burian