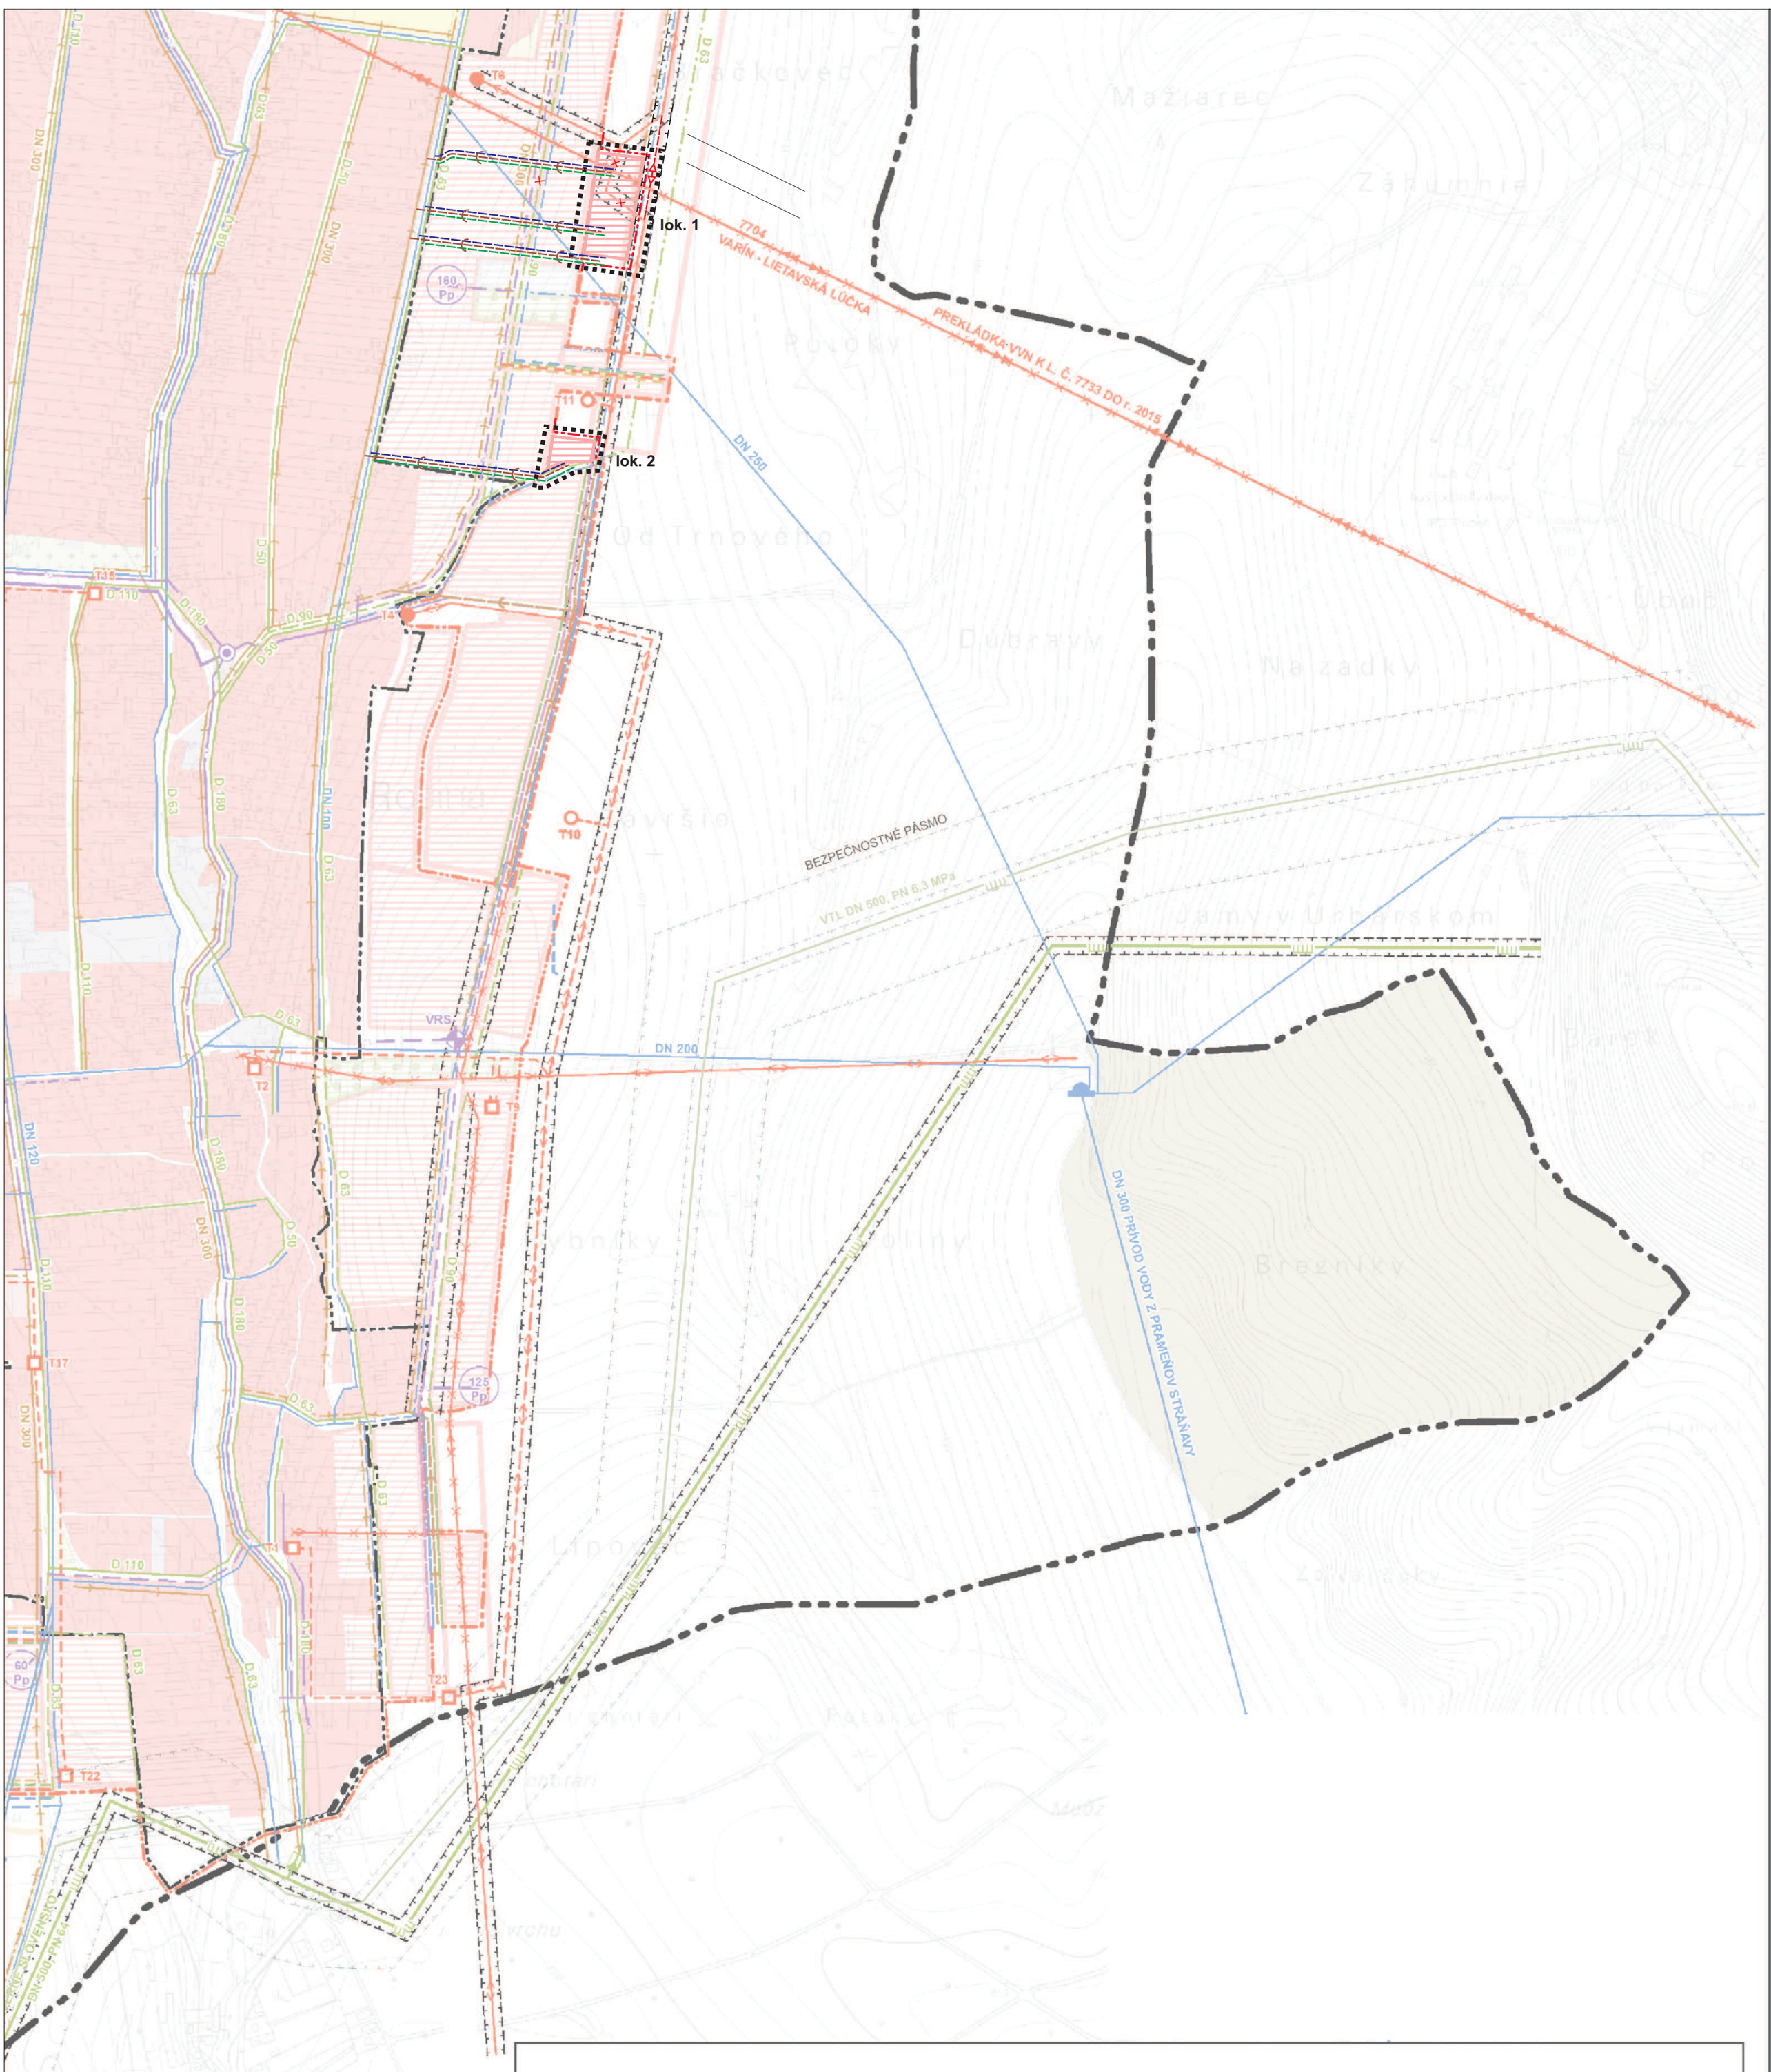


## Legenda:

| stav | návrh | výhľad | | stav | návrh | výhľad | |
|---|---|---|---|---|---|---|---|
| | | | hranica katastra a riešeného územia | | | | závesný kábel |
| | | | hranica zastavaného územia k 1. 1. 1990 | | | | pošta + RSU |
| | | | **hranica zastavaného územia** | | | | stožiar VRS |
| | | | VVN 110 kV | | | | **vodovod** |
| | | | **VN 22kV** | | | | vodojem |
| | | | VN kábel distri. | | | | čerpacia stanica |
| | | | VN kábel zemou | | | | **kanalizácia** |
| | | | demontáž vedení | | | | struskovod |
| | | | ochranné pásmo | | | | **ochranné pásma všetkých druhov** |
| | | | trafostanica stožiarová | | | | zastavané plochy |
| | | | trafostanica kiosková | | | | riešené územie |
| | | | VTL plynovod | | | | |
| | | | **STL plynovod** | | | | |
| | | | regulačná stanica | | | | |
| | | | kábel ODK, DKK | | | | |
| | | | miestna káblová sieť | | | | |

M 1 : 5 000

0 125 250 500 750 1 000 Metrov

ÚPN obce ROSINA ZMENY A DOPLNKY Č.7

**VÝKRES RIEŠENIA VEREJNÉHO TECHNICKÉHO VYBAVENIA OBCE**

Hlavný riešiteľ: Ing. arch. Peter Krajč
OSO: Ing. arch. Ján Burian

**4**