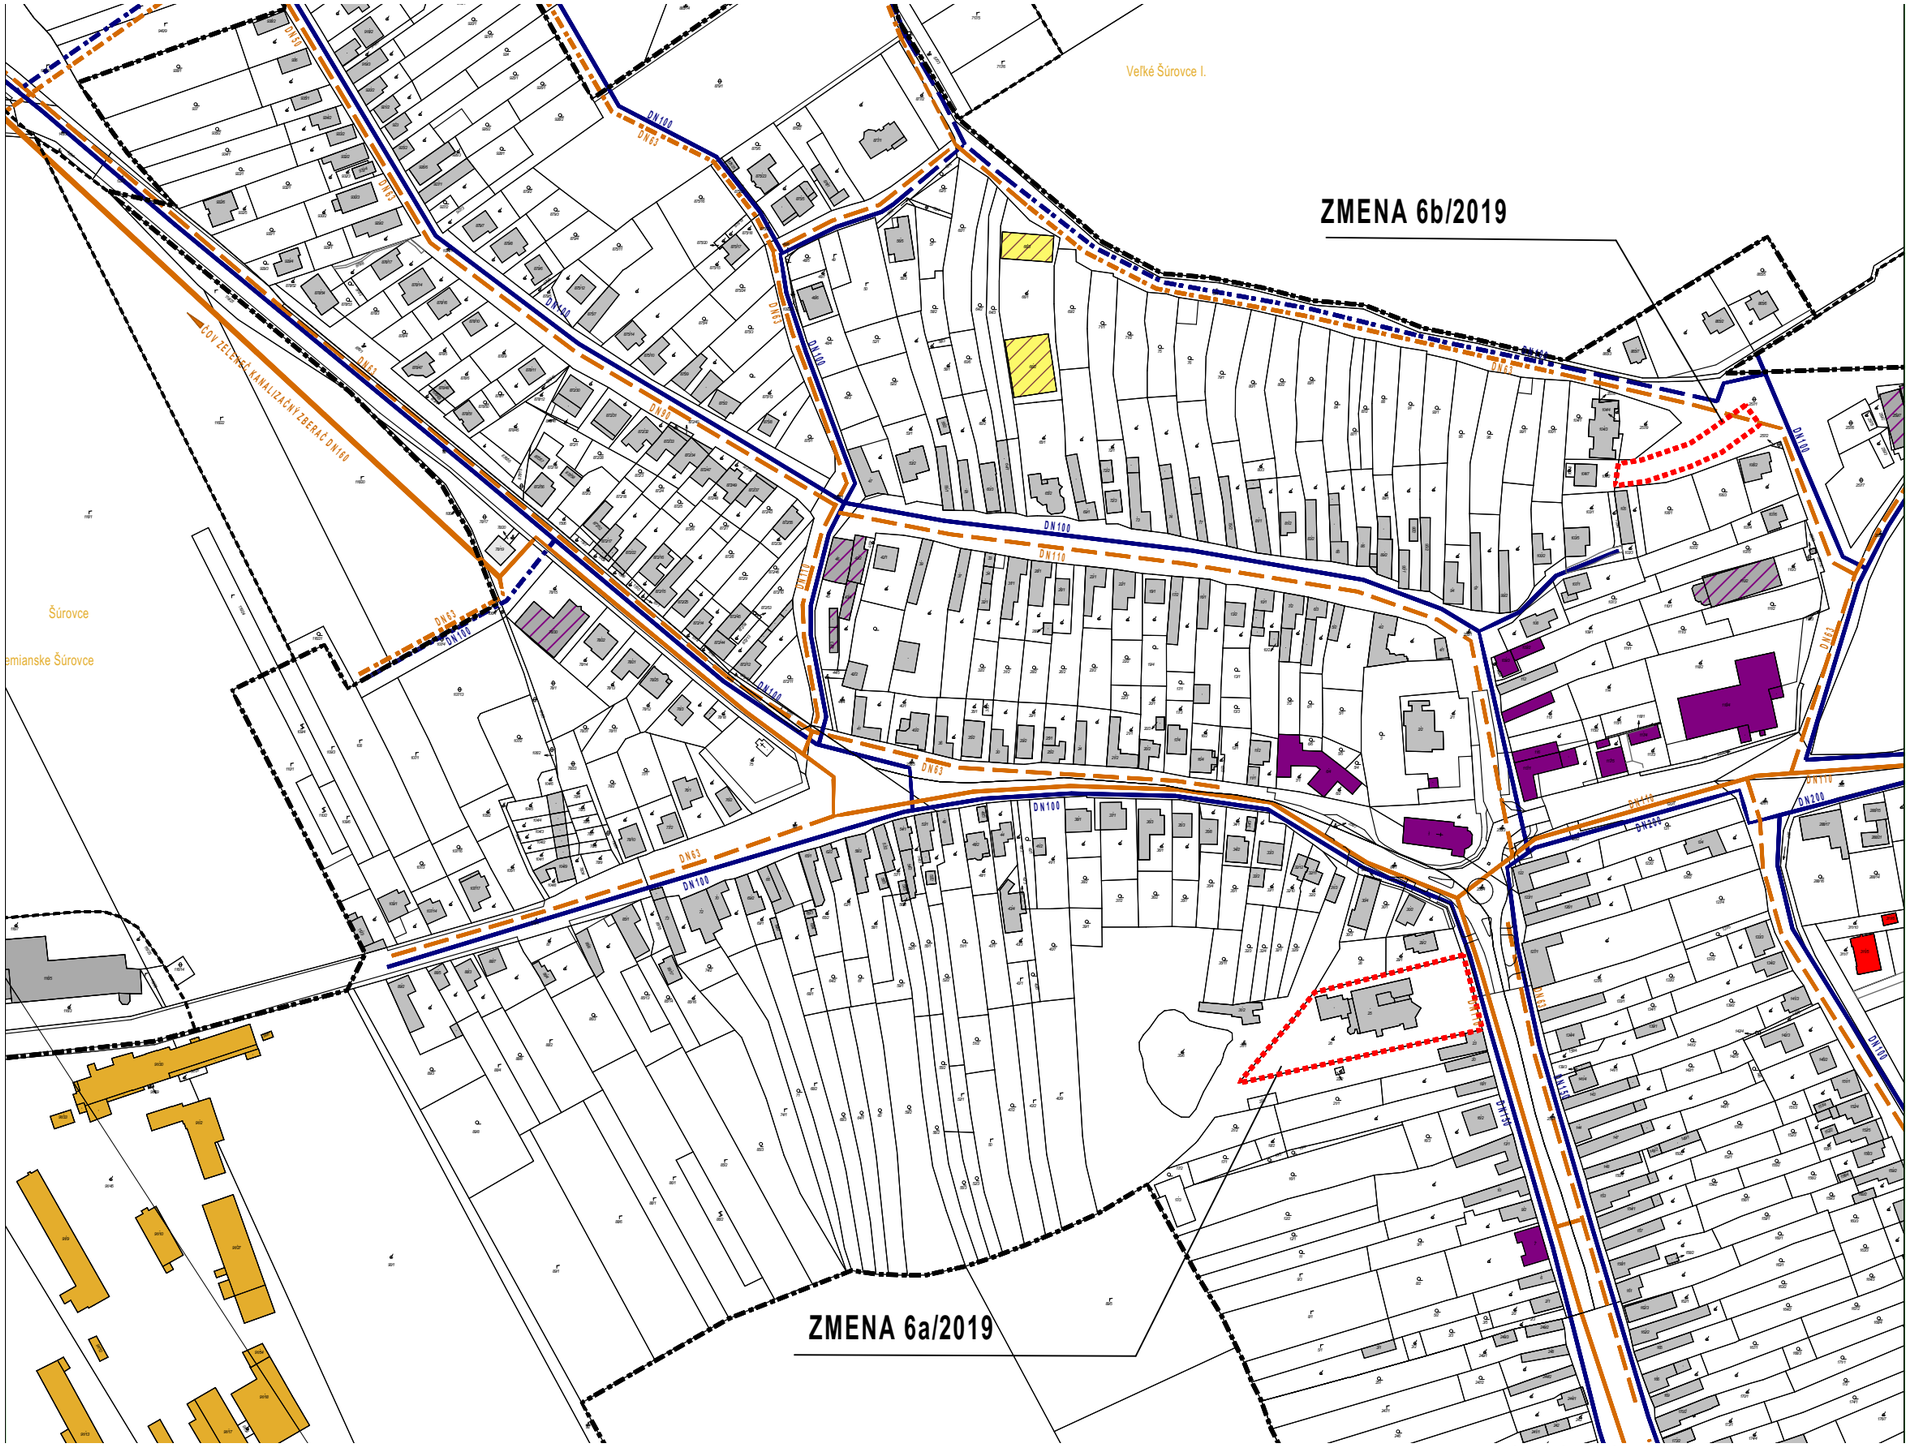

JESTV. STAV	NÁVRH	VÝHĽAD	
			HRANICA KATASTRA
			HRANICA ZASTAVANÉHO ÚZEMIA
			RODINNÉ DOMY
			BYTOVÉ DOMY
			BUDOVY ZÁKLADNEJ ŠKOLY
			BUDOVY OBČIANSKEJ VYBAVENOSTI
			BUDOVY SKLADOV, VÝROBY A SLUŽIEB
			BUDOVY PRIEMYSELNEJ VÝROBY
			BUDOVY POĽNOHOSPODÁRSKEJ VÝROBY
			BUDOVY VEREJNEJ ZELENE A PARKOV
			VODOVODNÁ SIEŤ
			TLAKOVÁ KANALIZAČNÁ SIEŤ
			ČOV KANALIZAČNÝ ZBERAČ
			PLOCHY ŽELEZNIČNEJ TRATE
			OCHRANNÉ PÁSMO RÔZNEHO DRUHU
	ZMENA 06/2019 ÚPN OBCE ŠÚROVCE		
JESTV. STAV	**NÁVRH**	**VÝHĽAD**	
			HRANICA ZMENY

OBEC : ŠÚROVCE

SCHVAĽOVACIA DOLOŽKA

ÚZEMNÝ PLÁN OBCE ŠÚROVCE - ZMENA 6/2019
SCHVÁLENÁ V OBECNOM ZASTUPITEĽSTVE
UZNESENÍM Č. : 80/2020 ZO DŇA: 11.12.2020
VZN Č. : 5/2020

OPRÁVNENÁ OSOBA: Mgr.Ing.Žaneta Gogolová - starostka

PODKLAD: ZMENY A DOPLNKY ÚZEMNÉHO PLÁNU OBCE - ZMENA č.06/2019 - A5 ATELIÉR ARCHITEKTÚRY A URBANIZMU TRNAVA - Ing. arch. Peter Odnoga

VODNÉ HOSPODÁRSTVO

MIERKA **1:2880**

Č.V. 4