
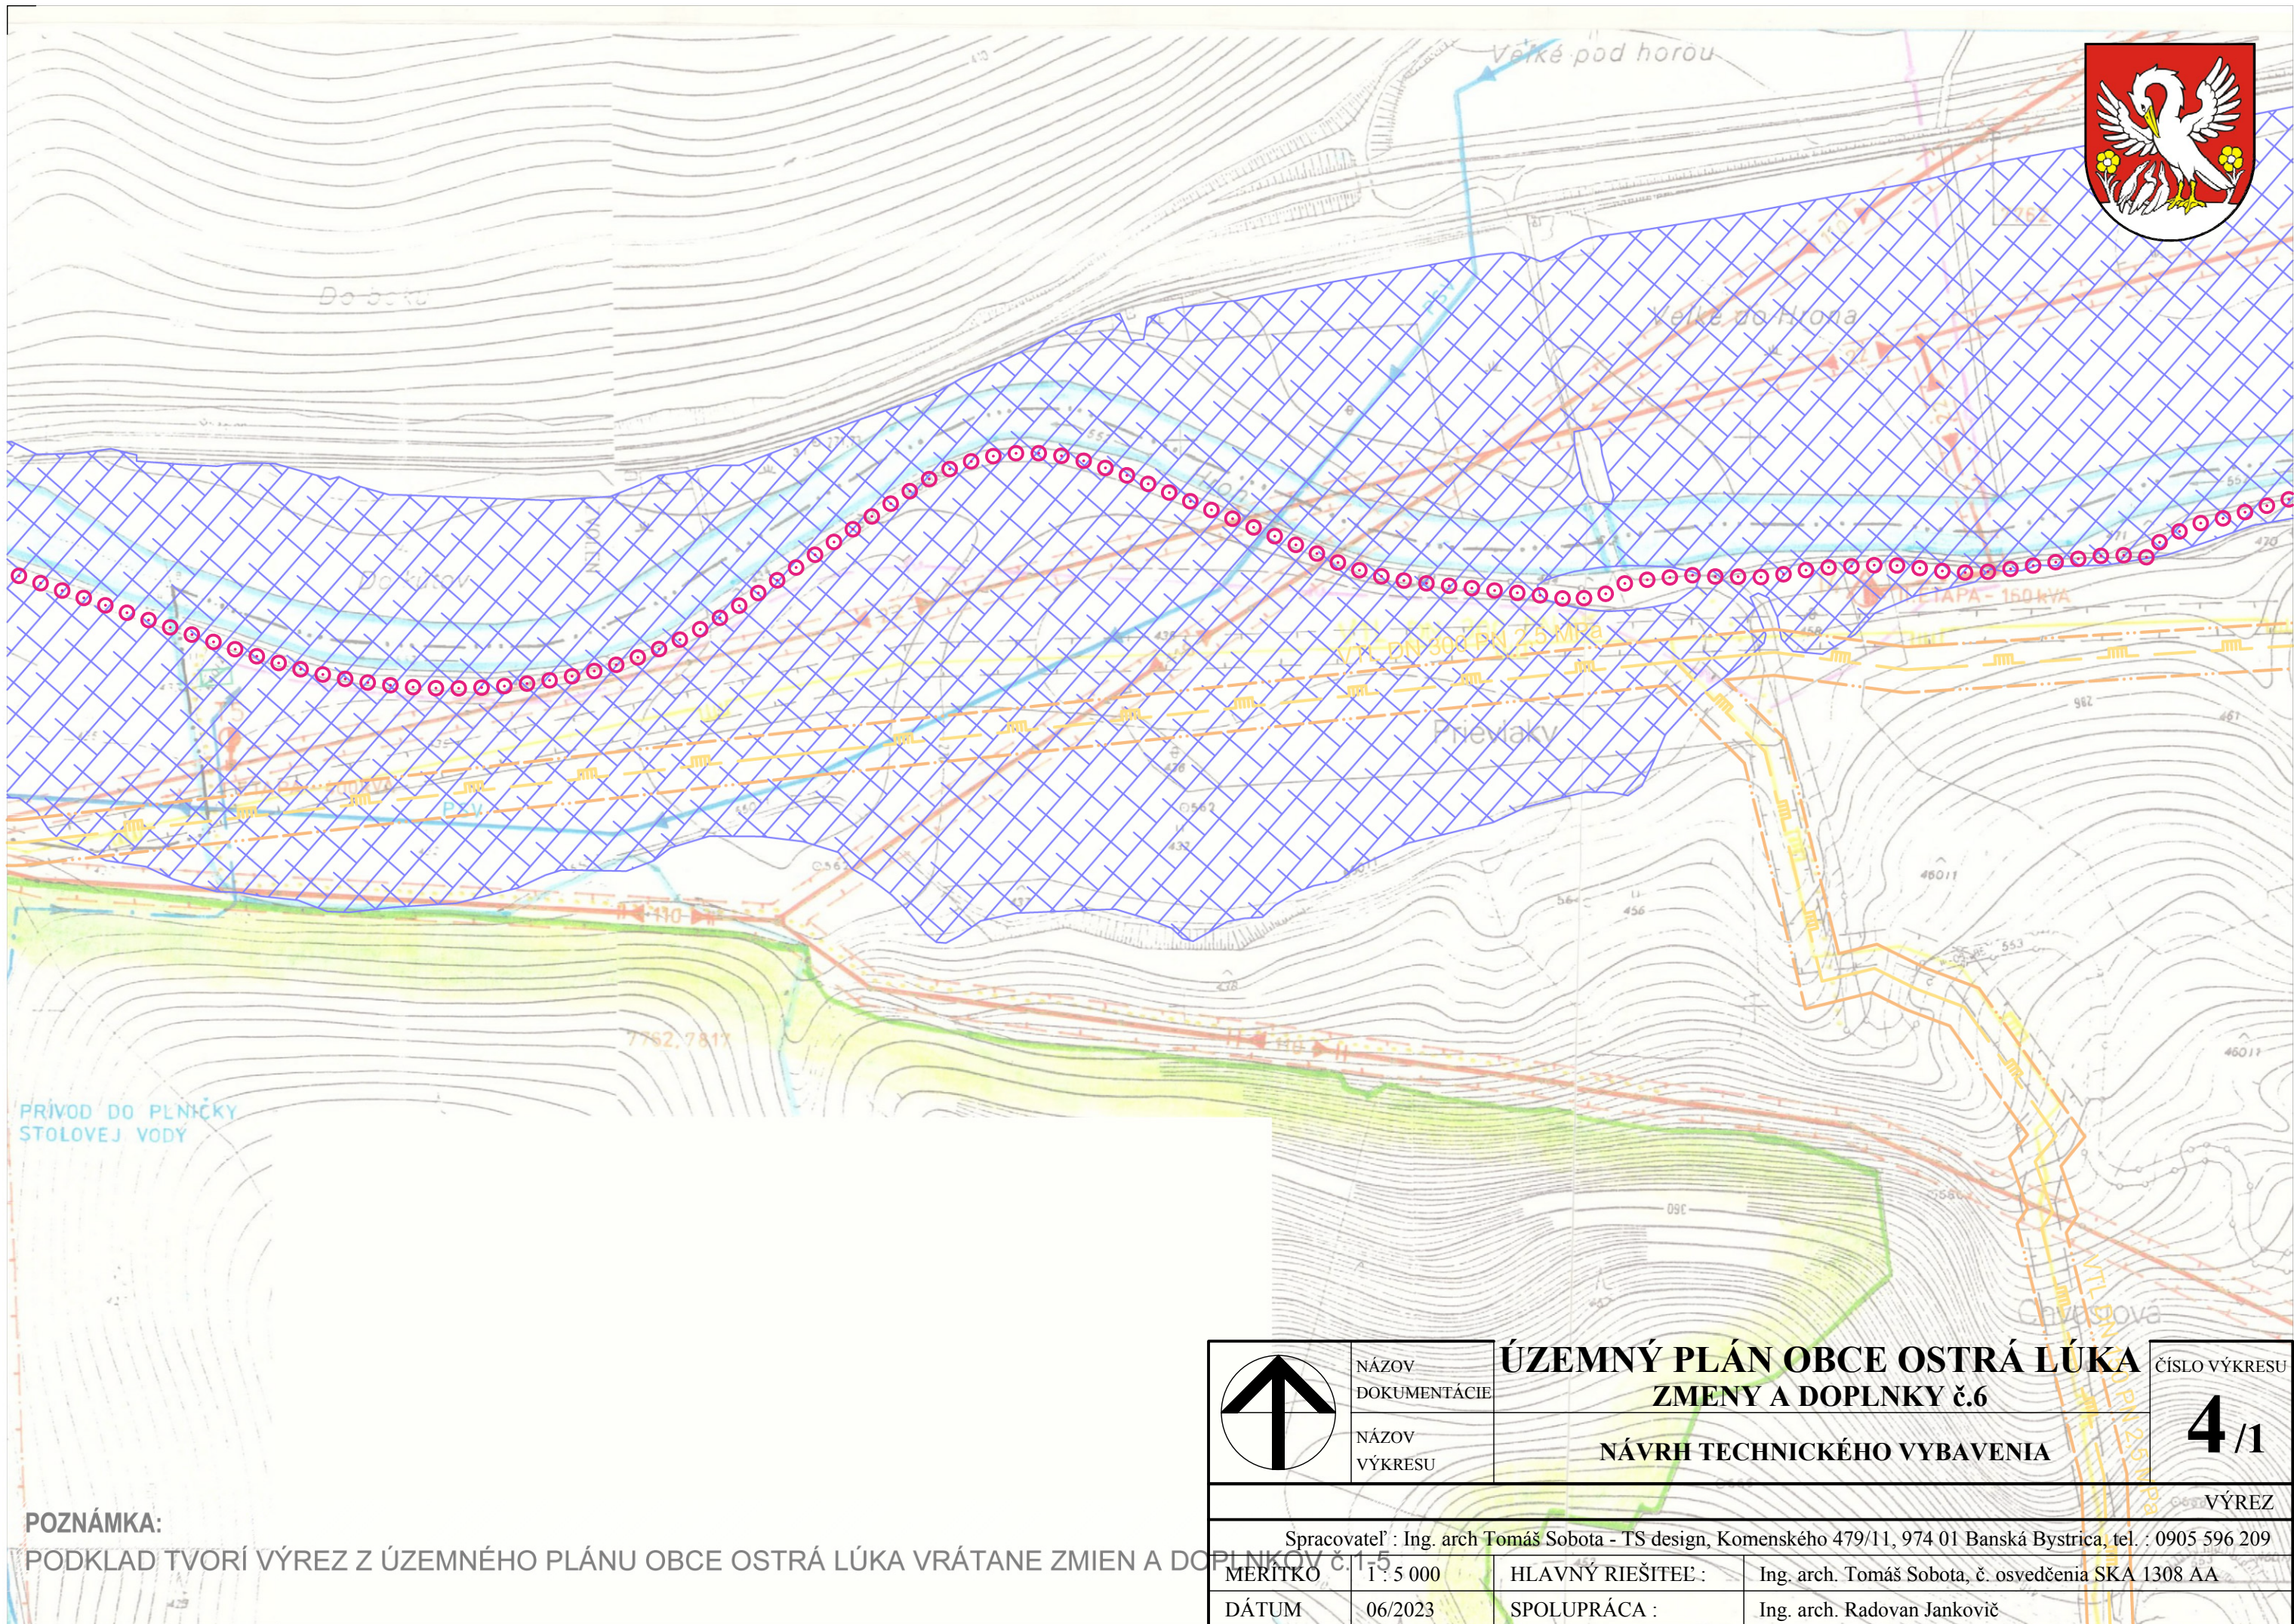


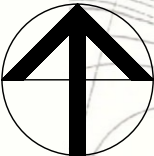

POZNÁMKA:

PODKLAD TVORÍ VÝREZ Z ÚZEMNÉHO PLÁNU OBCE OSTRÁ LÚKA VRÁTANE ZMIEN A DOPLNKOV Č.1-5

	NÁZOV DOKUMENTÁCIE	ÚZEMNÝ PLÁN OBCE OSTRÁ LÚKA ZMENY A DOPLNKY č.6		ČÍSLO VÝKRESU
	NÁZOV VÝKRESU			NÁVRH TECHNICKÉHO VYBAVENIA
VÝREZ				
Spracovateľ : Ing. arch Tomáš Sobota - TS design, Komenského 479/11, 974 01 Banská Bystrica, tel. : 0905 596 209				
MERITKO	1 : 5 000	HLAVNÝ RIEŠITEĽ :	Ing. arch. Tomáš Sobota, č. osvedčenia SKA 1308 AA	
DÁTUM	06/2023	SPOLUPRÁCA :	Ing. arch. Radovan Jankovič	