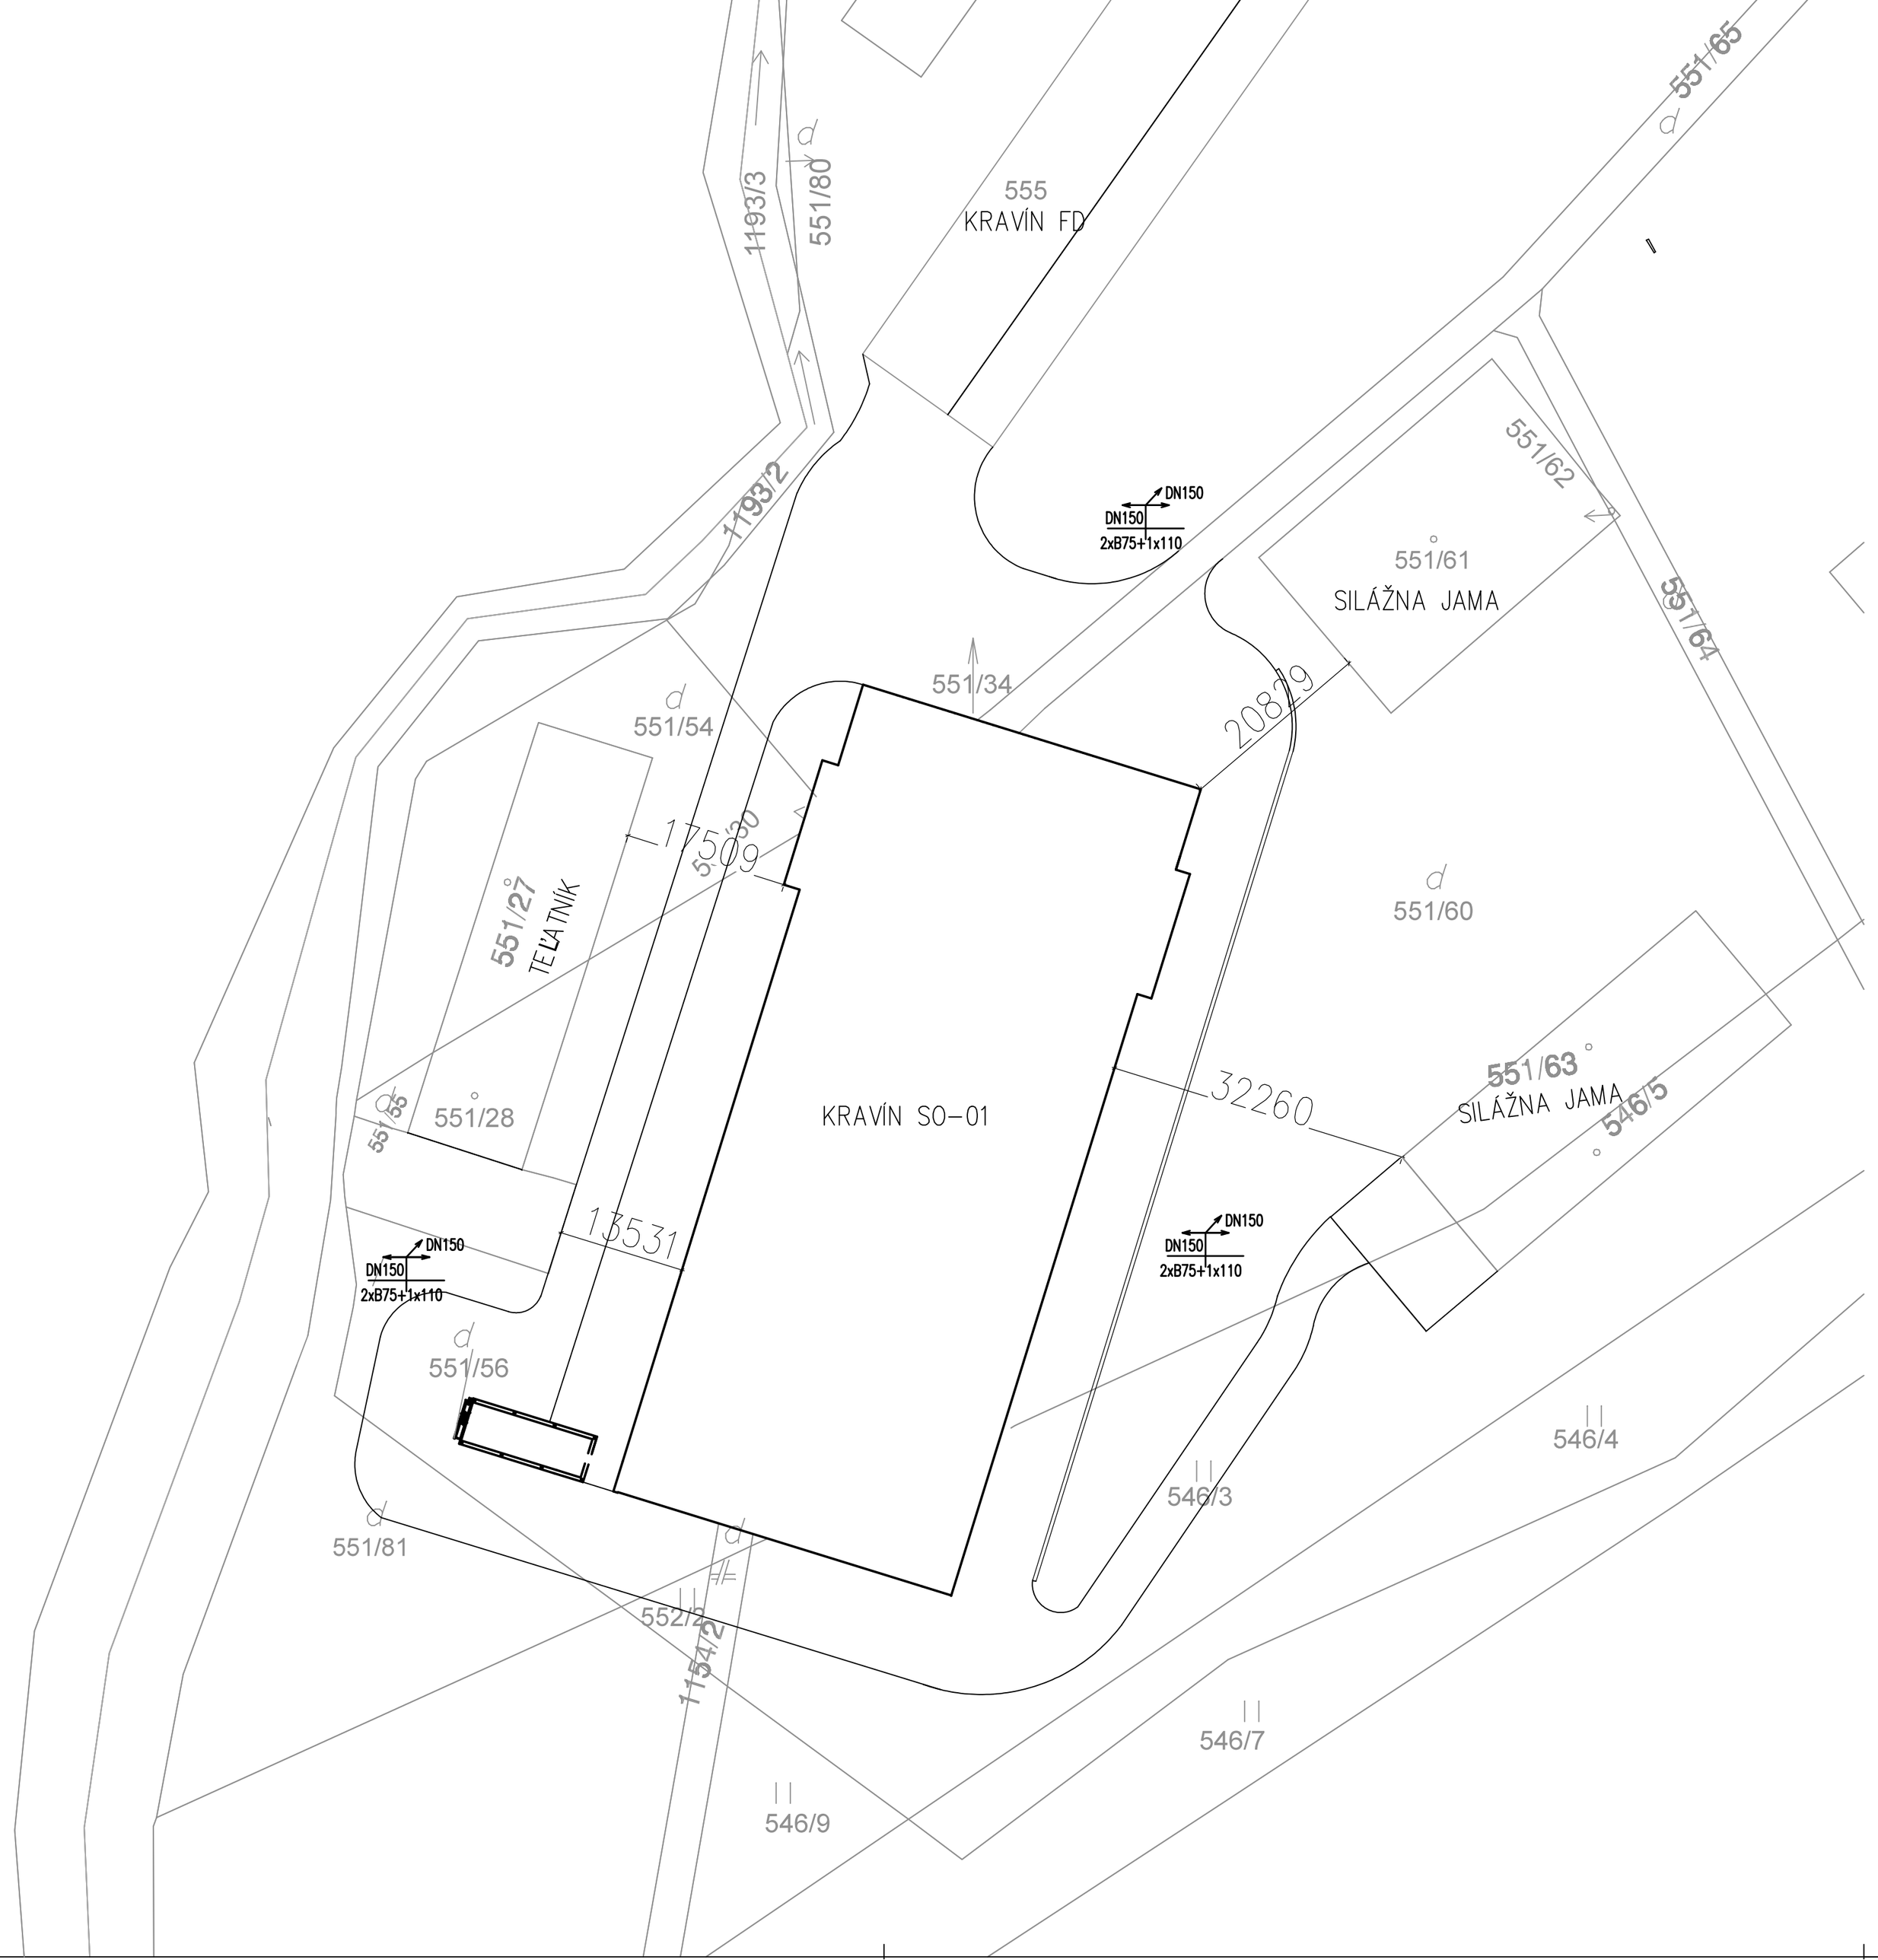


SO 01

VYPRACOVAL: Ing. arch. Soňa Lučková	HL. INŽ. PROJEKTU: Ing. arch. Pavel Petrík	ZHOTOVITEĽ: IAP ATELIÉR, s.r.o. HARICHOVSKÝ CHODNÍK1 052 01 Spišská Nová Ves	
ZOD. PROJEKTANT: Ing. arch. Pavel Petrík	TECH. KONTROLA:		
OBJEDNÁVATEĽ: ROĽNÍCKE DRUŽSTVO VAVREČKA – ŤAPEŠOVO, 029 51 ŤAPEŠOVO			
KRAJ: ŽILINSKÝ KRAJ	OKRES: NÁMESTOVO		
STAVBA: MIESTO: KRAVÍN S DOJÁRŇOU ŤAPEŠOVO		ČÍSLO ZÁKAZKY:	02-AST-PP-22
		STUPEŇ:	DSP
		DÁTUM:	05/2022
STAVEBNÝ OBJEKT: SO-01 KRAVÍN		FORMÁT:	6A4
		MIERKA:	1:500
OBSAH: SITUÁCIA		ČÍSLO VÝKRESU: A-00	PÁRE: