


ÚPN OBCE PALÁRIKOVO
KONCEPT
ARCHITEKTONICKÝ ATELIÉR
neutra

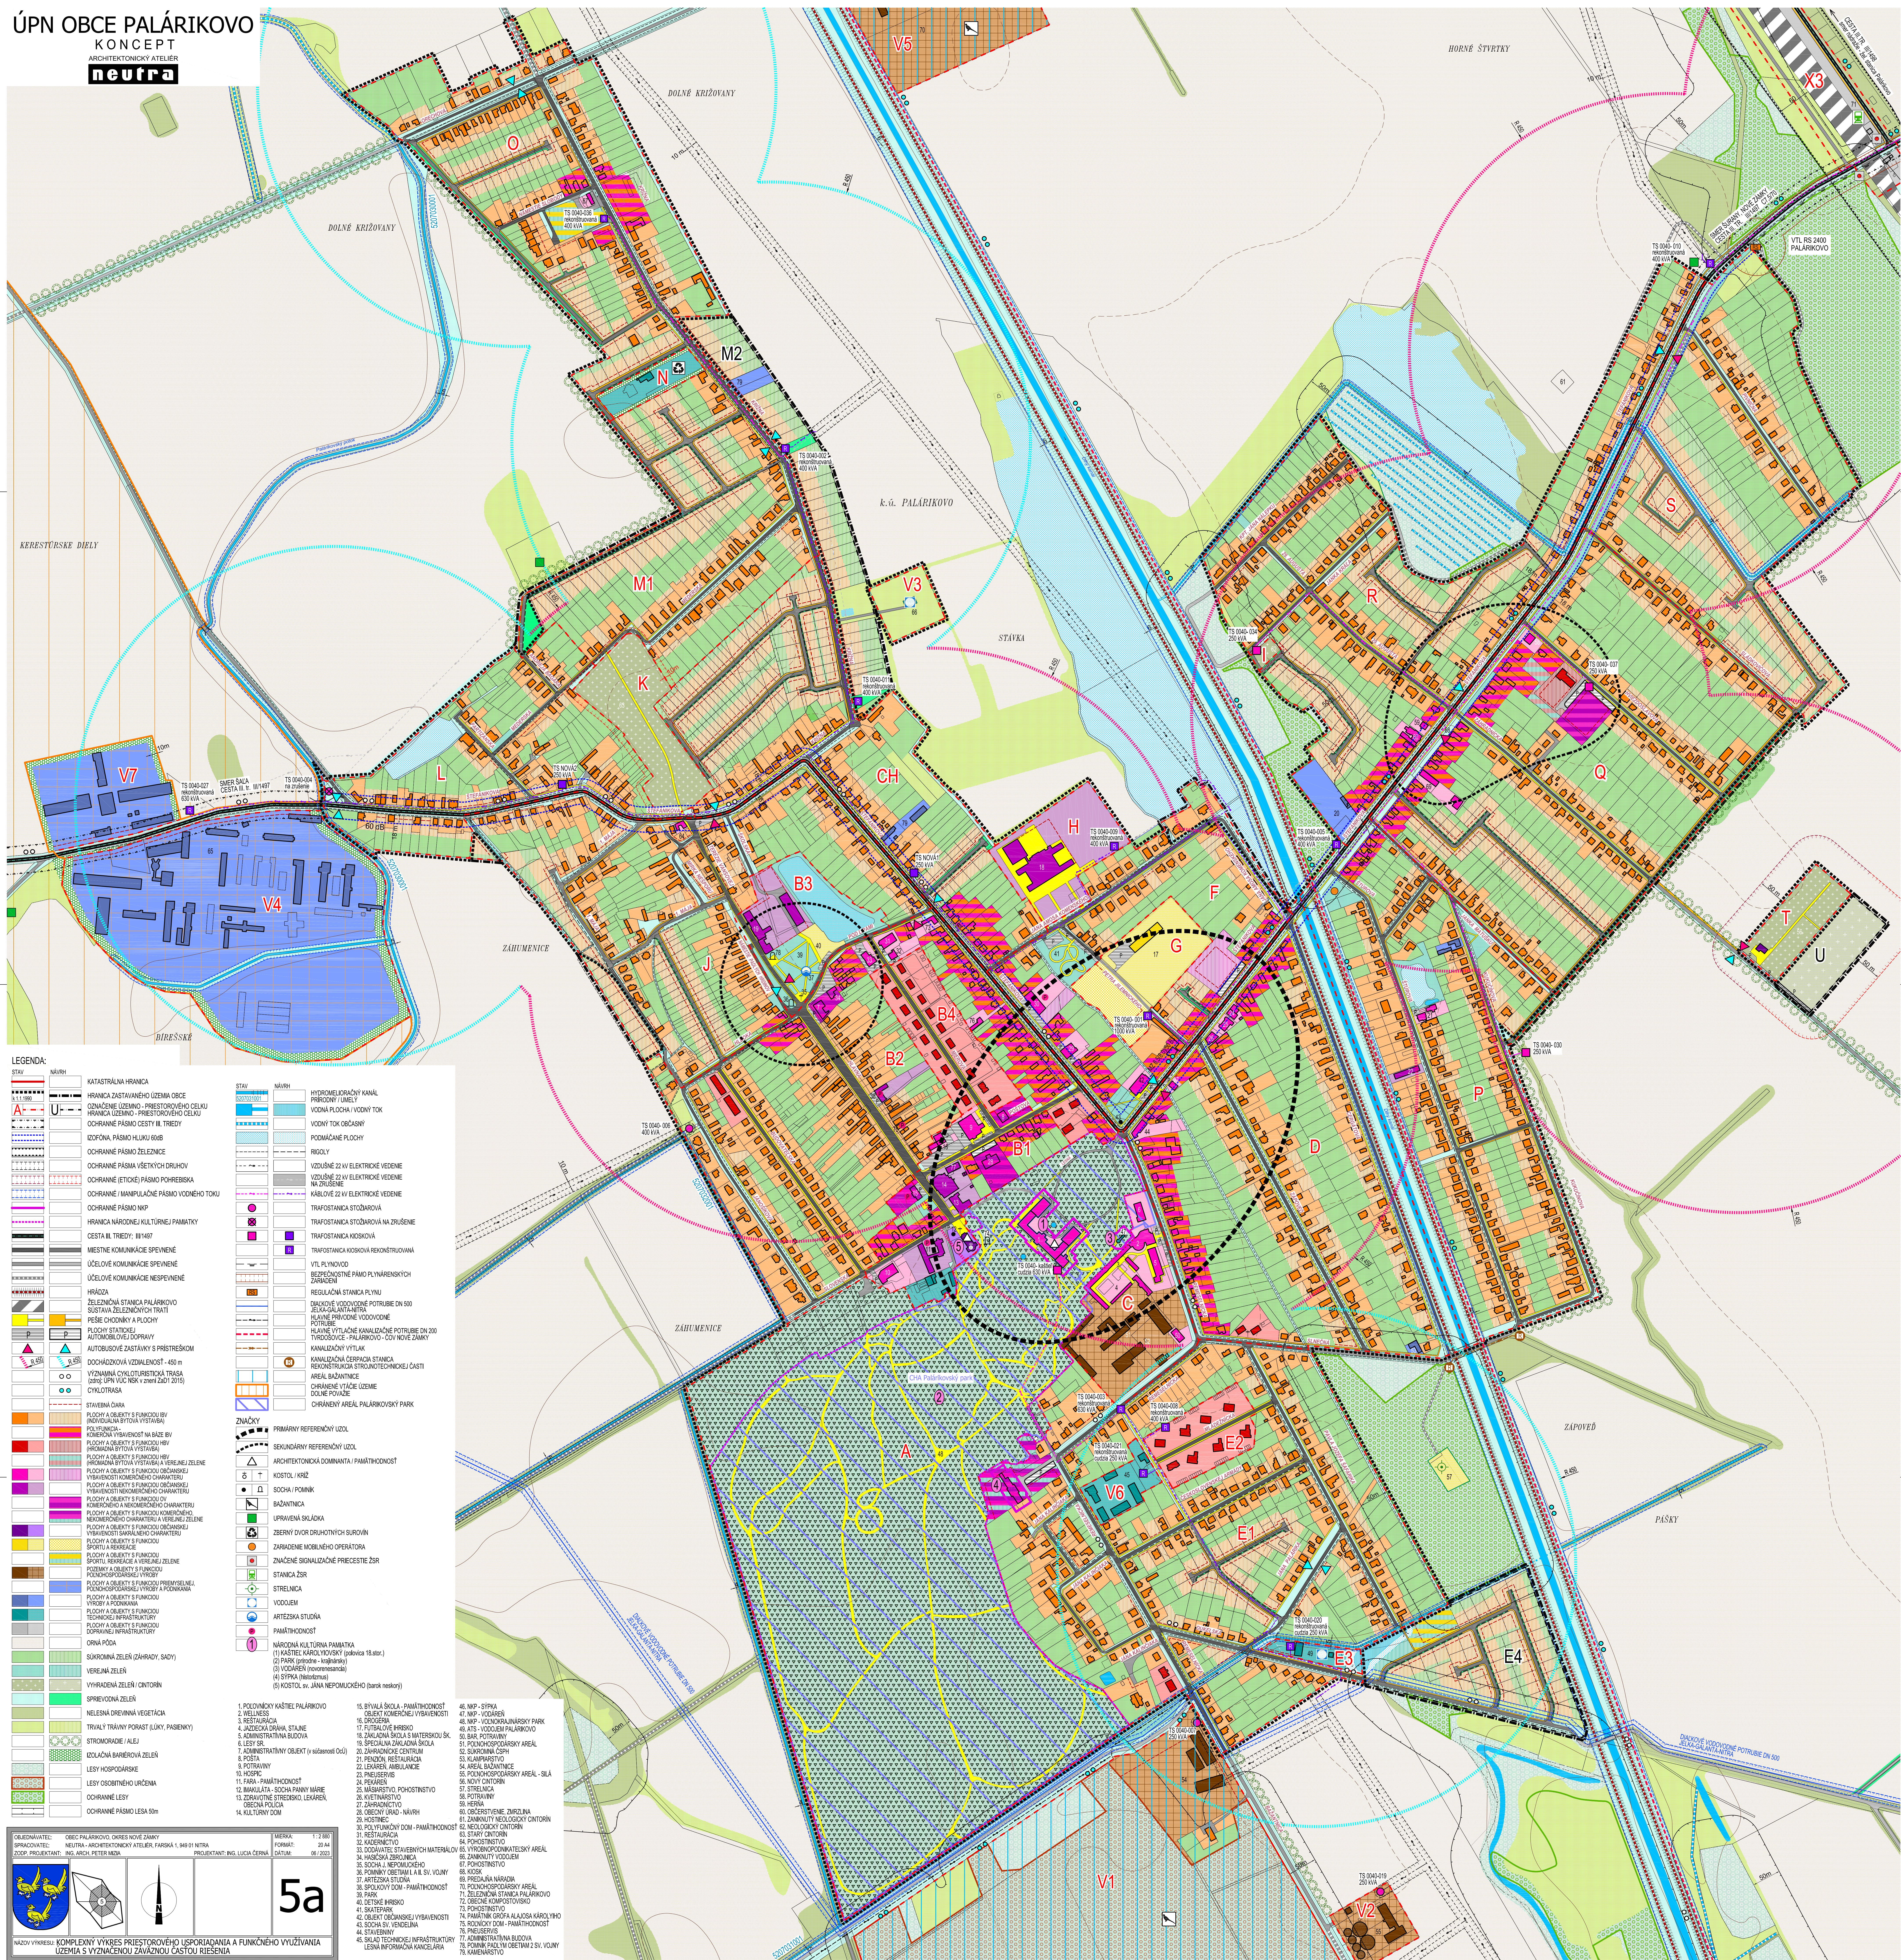

5a