

ÚPN OBCE PALÁRIKOVO

KONCEPT


ARCHITEKTONICKÝ ATELIÉR

neutra

LEGENDA

STAV	NÁVRH	
		HRANICA ZASTAVANÉHO ÚZEMIA
		OZNAČENIE ÚZEMNO - PRIESTOROVÉHO CELKU
		HRANICA ÚZEMNO - PRIESTOROVÉHO CELKU
		OCHRANNÉ PÁSMA VŠETKÝCH DRUHOV
		MIESTNE KOMUNIKÁCIE SPEVNENÉ
		ÚČELOVÉ KOMUNIKÁCIE SPEVNENÉ
		ÚČELOVÉ KOMUNIKÁCIE NESPEVNENÉ
		DVOJKOLAJOVÁ ELEKTRIFIKOVANÁ ŽELEZNIČNÁ TRATĽ "BRATISLAVA - VAJNORY - ŠTUROVO ŠTÁTNA HRANICA"
		OCHRANNÉ PÁSMA ŽELEZNICE 60m
		ZÁCHYTNÉ PARKOVISKO
		AUTOBUSOVÉ ZASTÁVKY S PRÍSTREŠKOM
		DOCHÁDZKOVÁ VZDIALENOSŤ - 450 m
		STAVEBNÁ ČIARA
		PLOCHY A OBJEKTY S FUNKCIOU IBV (INDIVIDUÁLNA BYTOVÁ VÝSTAVBA)
		PLOCHY A OBJEKTY S FUNKCIOU AGROTURISTIKY
		PLOCHY A OBJEKTY S FUNKCIOU VÝROBY A PODNIKANIA
		PLOCHY A OBJEKTY S FUNKCIOU TECHNICKEJ INFRAŠTRUKTÚRY
		PLOCHY A OBJEKTY S FUNKCIOU DOPRAVNEJ INFRAŠTRUKTÚRY
		PLOCHY A OBJEKTY S FUNKCIOU ŠPORTU A REKREÁCIE
		SÚKROMNÁ ZELENĽ (ZÁHRADY, SADY)
		SPRIEVODNÁ ZELENĽ
		NELESNÁ DREVINNÁ VEGETÁCIA
		TRVALÝ TRÁVNÝ PORAST (LÚKY, PASIENKY)
		IZOLAČNÁ BARIÉROVÁ ZELENĽ
		STROMORADIE / ALEJ
		LESY HOSPODÁRSKE
		OCHRANNÉ LESY
		OCHRANNÉ PÁSMA LESA 50m
		ORNÁ PÔDA

STAV	NÁVRH	
		VTL PLYNOVOD
		BEZPEČNOSTNÉ PÁSMA VTL PLYNOVODU
		REGULAČNÁ STANICA VTL RS 500 LUDOVÍTOV
		SÚSTAVA TRANZITNÝCH PLYNOVODOV VVTL
		OCHRANNÉ PÁSMA TRANZITNÝCH PLYNOVODOV
		BEZPEČNOSTNÉ PÁSMA TRANZITNÝCH PLYNOVODOV
		BEZPEČNOSTNÉ PÁSMA AU KAO
		EL.KÁBEL KAO
		ANÓDOVÉ UZEMNENIE KAO
		EL. PRÍPOJKA SKAO
		STANICA SKAO
		110 kV ELEKTRICKÉ VZDUŠNÉ VEDENIE
		22 kV ELEKTRICKÉ VZDUŠNÉ VEDENIE
		22 kV ELEKTRICKÉ VZDUŠNÉ VEDENIE NA ZRUŠENIE
		22 kV ELEKTRICKÉ KÁBLOVÉ VEDENIE
		TRAFOSTANICA KIOSKOVÁ REKONŠTRUOVANÁ
ZNAČKY		
		ZBERNÝ DVOR
		KRÍŽ
		ZNAČENÉ SIGNALIZAČNÉ PRIECESTIE ŽSR
		ZASTÁVKA ŽSR
		80. RANČ
		81. FUTBALOVÉ A DETSKÉ IHRISKO
		82. ŽELEZNIČNÁ STANICA LUDOVÍTOV
		83. ZBERNÝ DVOR
		84. DREVOVÝROBA
		85. KAMENÁRSTVO

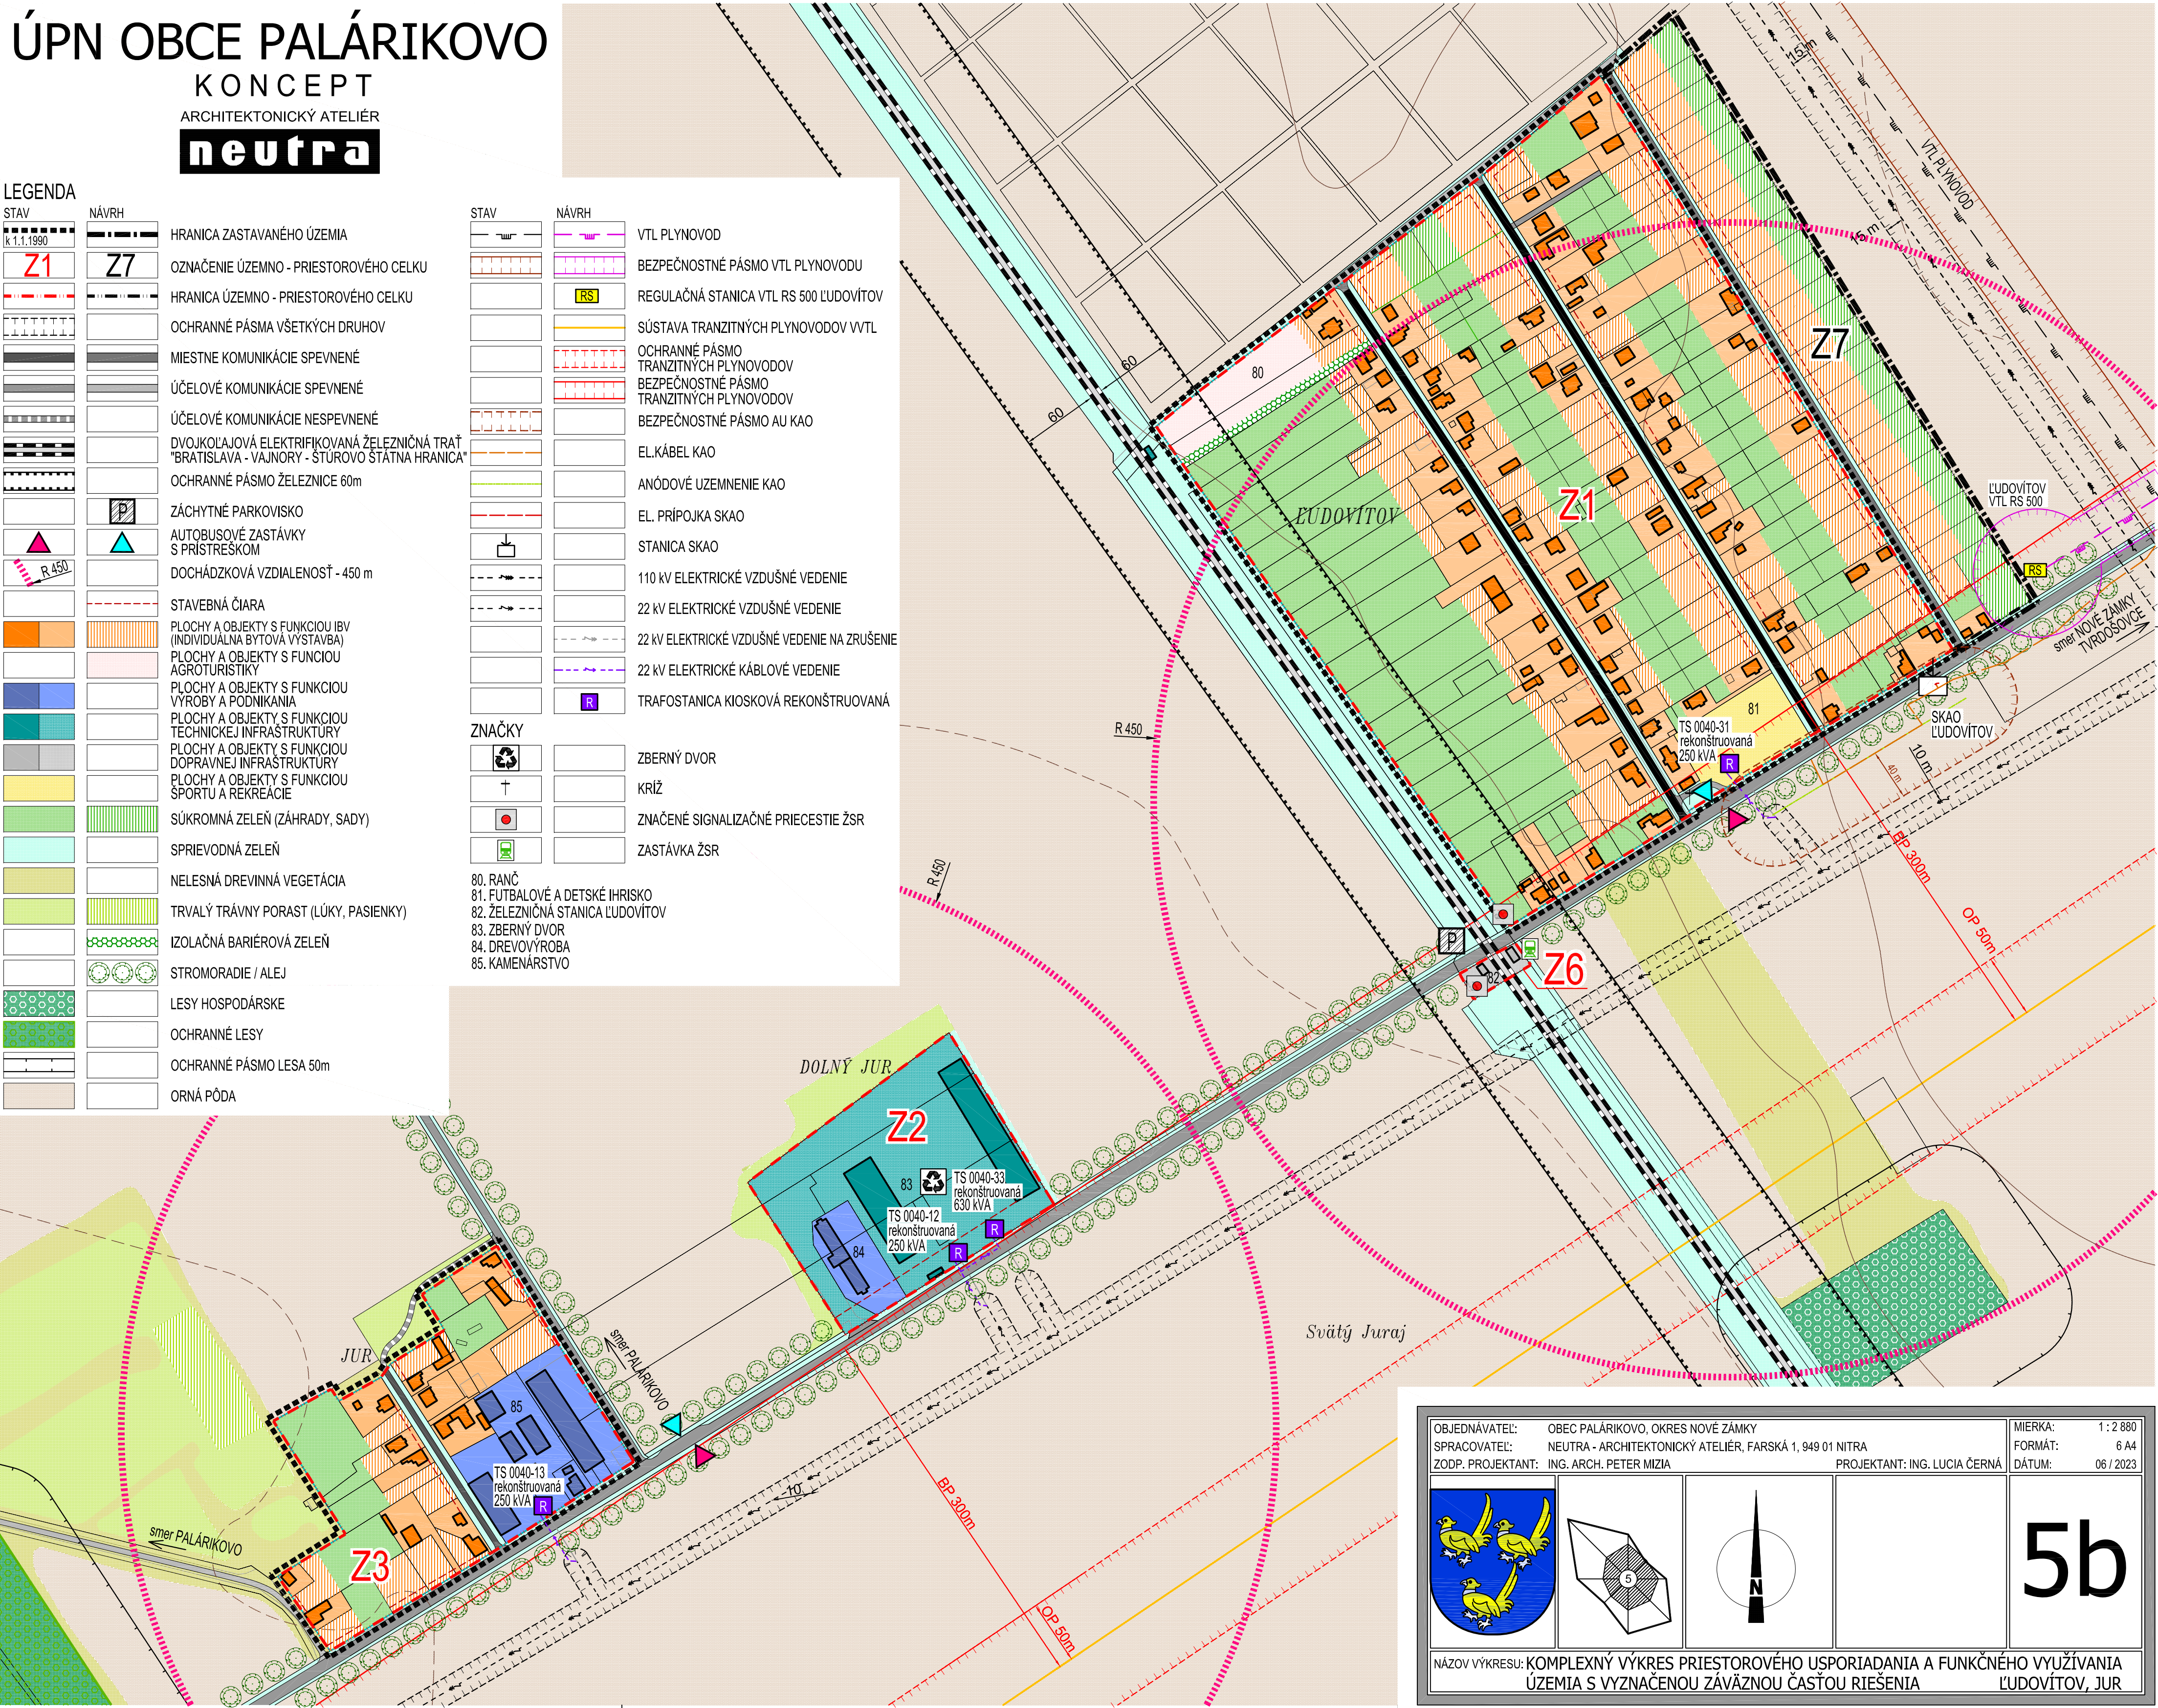

OBJEDNÁVATEL:	OBEC PALÁRIKOVO, OKRES NOVÉ ZÁMKY	MIERKA:	1 : 2 880
SPRACOVATEL:	NEUTRA - ARCHITEKTONICKÝ ATELIÉR, FARSKÁ 1, 949 01 NITRA	FORMÁT:	6 A4
ZODP. PROJEKTANT:	ING. ARCH. PETER MIZIA	PROJEKTANT:	ING. LUCIA ČERNÁ
		DÁTUM:	06 / 2023

5b

NÁZOV VÝKRESU: KOMPLEXNÝ VÝKRES PRIESTOROVÉHO UŠPORIADANIA A FUNKČNÉHO VYUŽÍVANIA ÚZEMIA S VYZNACENOU ZÁVÄZNOU ČASŤOU RIEŠENIA LUDOVÍTOV, JUR