

ÚPN OBCE PALÁRIKOVO

KONCEPT


ARCHITEKTONICKÝ ATELIÉR

neutra





LEGENDA

STAV	NÁVRH	
k 1.1.1990		HRANICA ZASTAVANÉHO ÚZEMIA
Z1	Z7	OZNAČENIE ÚZEMNO - PRIESTOROVÉHO CELKU
		HRANICA ÚZEMNO - PRIESTOROVÉHO CELKU
		OCHRANNÉ PÁSMA VŠETKÝCH DRUHOV
		MIESTNE KOMUNIKÁCIE SPEVNENÉ
		ÚČELOVÉ KOMUNIKÁCIE SPEVNENÉ
		ÚČELOVÉ KOMUNIKÁCIE NESPEVNENÉ
		DVOJKOLÁJOVÁ ELEKTRIFIKOVANÁ ŽELEZNIČNÁ TRAT' "BRATISLAVA - VAJNORY - ŠTUROVO ŠTÁTNÁ HRANICA"
		OCHRANNÉ PÁSMA ŽELEZNICE 60m
		ZÁCHYTNÉ PARKOVISKO
		AUTOBUSOVÉ ZASTÁVKY S PRÍSTREŠKOM
		DOCHÁDZKOVÁ VZDIALENOSŤ - 450 m
		STAVEBNÁ ČIARA
		SÚKROMNÁ ZELEŇ (ZÁHRADY, SADY)
		SPRIEVODNÁ ZELEŇ
		NELESNÁ DREVINNÁ VEGETÁCIA
		TRVALÝ TRÁVNÝ PORAST (LÚKY, PASIENKY)
		IZOLAČNÁ BARIÉROVÁ ZELEŇ
		STROMORADIE / ALEJ
		LESY HOSPODÁRSKE
		OCHRANNÉ LESY
		OCHRANNÉ PÁSMA LESA 50m
		ORNÁ PÔDA
		RIGOL
		SÚSTAVA TRANZITNÝCH PLYNOVODOV VVTL
		OCHRANNÉ PÁSMA TRANZITNÝCH PLYNOVODOV
		BEZPEČNOSTNÉ PÁSMA TRANZITNÝCH PLYNOVODOV

STAV	NÁVRH	
		VTL PLYNOVOD
		BEZPEČNOSTNÉ PÁSMA VTL PLYNOVODU
	RS	REGULAČNÁ STANICA PLYNU
		BEZPEČNOSTNÉ PÁSMA AU KAO
		EL.KÁBEL KAO
		ANÓDOVÉ UZEMNENIE KAO
		EL. PRÍPOJKA SKAO
		STANICA SKAO
		110 KV ELEKTRICKÉ VZDUŠNÉ VEDENIE
		22 KV ELEKTRICKÉ VZDUŠNÉ VEDENIE
		22 KV ELEKTRICKÉ VZDUŠNÉ VEDENIE NA ZRUŠENIE
		22 KV ELEKTRICKÉ KÁBLOVÉ VEDENIE
	R	TRAFOSTANICA KIOSKOVÁ REKONŠTRUOVANÁ
VEREJNOPROSPEŠNÉ STAVBY (VPS) - NÁVRH		
		HRANICA VEREJNOPROSPEŠNEJ STAVBY (VPS)
a1 b1 d1 g1		OZNAČENIE VPS V OBLASTI DOPRAVNEJ INFRAŠTRUKTÚRY
k1 r1 v1 vk1 čs1		OZNAČENIE VPS V OBLASTI VODNÉHO HOSPODÁRSTVA
rs1 p1 o1 e1 t1		OZNAČENIE VPS V OBLASTI ENERGETIKY A INFORMAČNÝCH SIETÍ
ž1		OZNAČENIE VPS V OBLASTI ŽIVOTNÉHO PROSTREDIA
ZNAČKY		
		ZBERNÝ DVOR
		KRÍŽ
		ZNAČENÉ SIGNALIZAČNÉ PRIECESTIE ŽSR
		ZASTÁVKA ŽSR
80.		RANČ
81.		FUTBALOVÉ A DETSKÉ IHRISKO
82.		ŽELEZNIČNÁ STANICA ĽUDOVÍTOV
83.		ZBERNÝ DVOR
84.		DREVOVÝROBA
85.		KAMENÁRSTVO

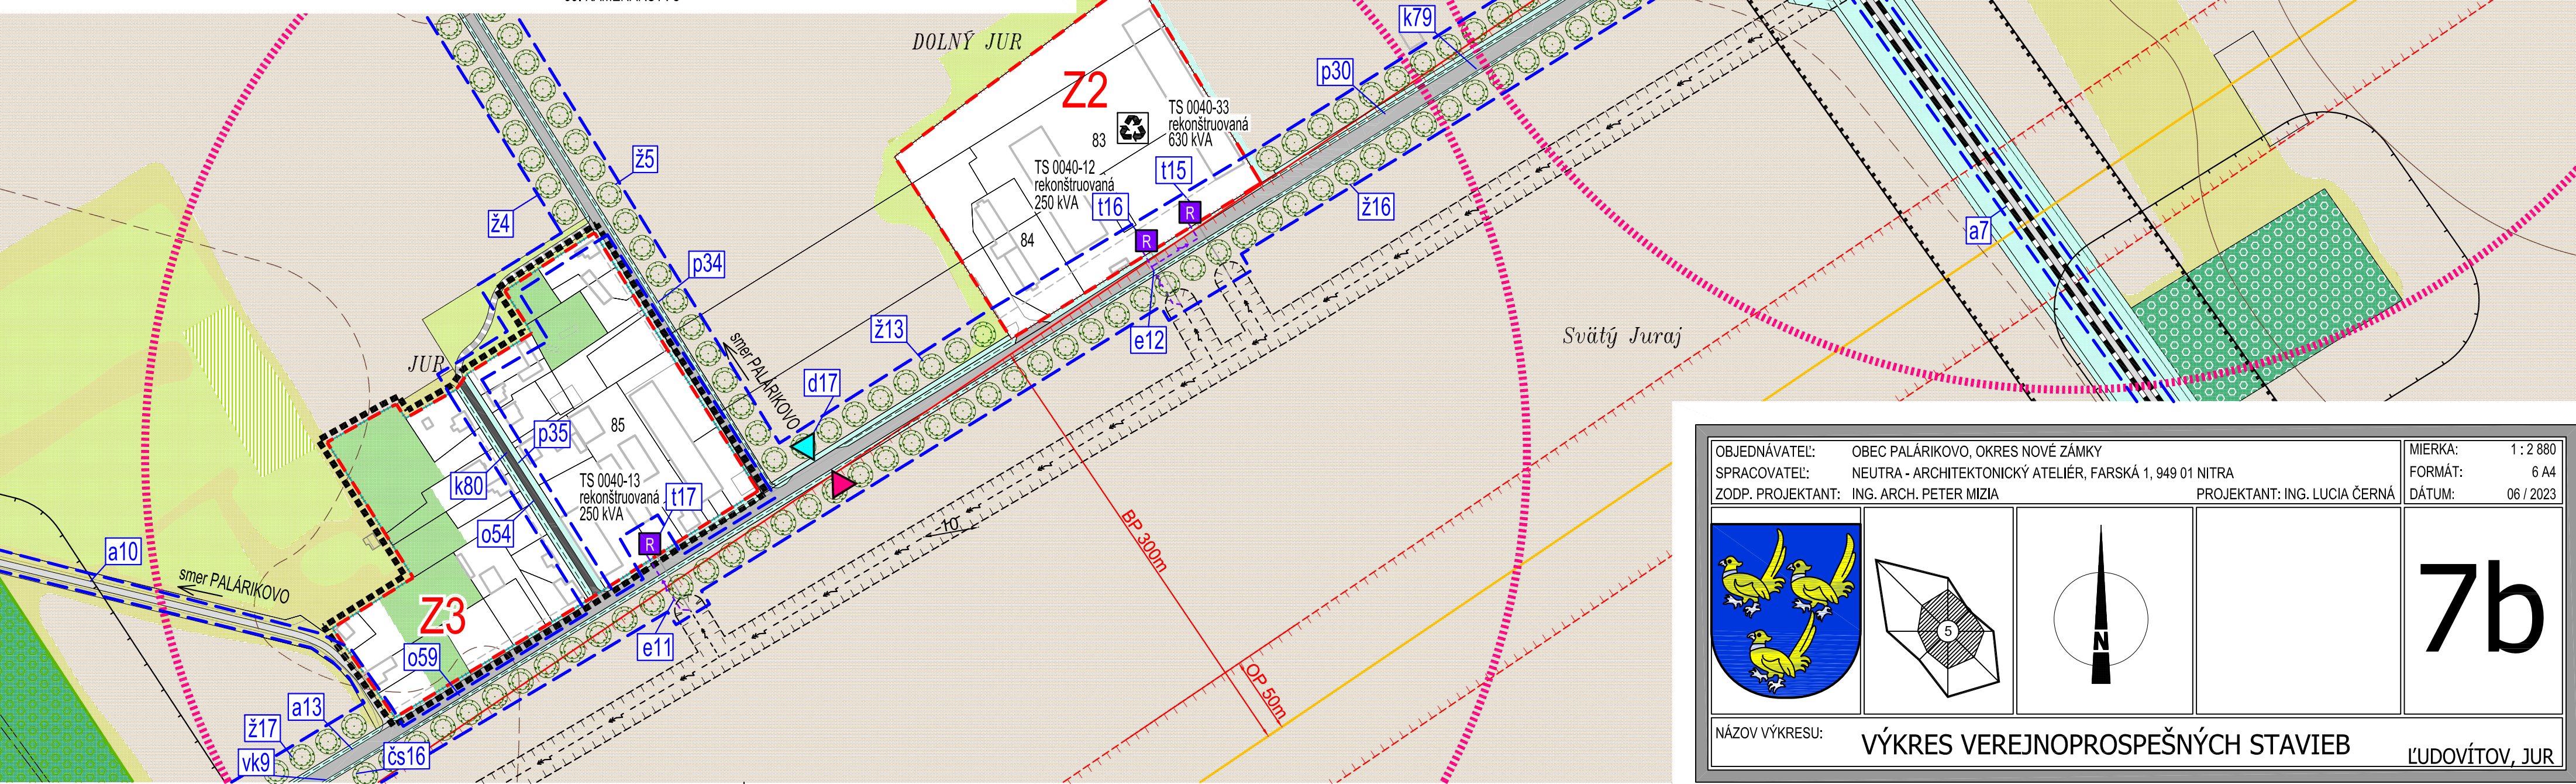

OBJEDNÁVATEL:	OBEC PALÁRIKOVO, OKRES NOVÉ ZÁMKY	MIERKA:	1 : 2 880
SPRACOVATEL:	NEUTRA - ARCHITEKTONICKÝ ATELIÉR, FARSKÁ 1, 949 01 NITRA	FORMÁT:	6 A4
ZODP. PROJEKTANT:	ING. ARCH. PETER MIZIA	PROJEKTANT:	ING. LUCIA ČERNÁ
		DÁTUM:	06 / 2023

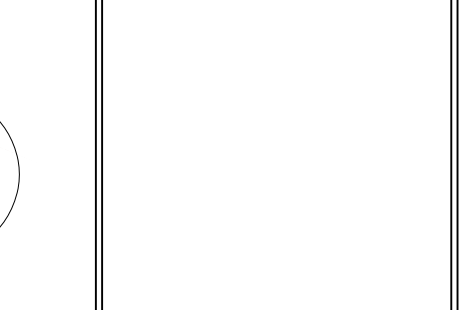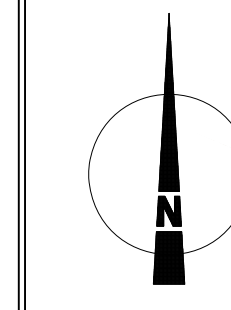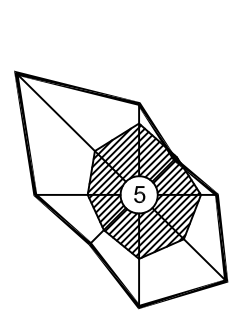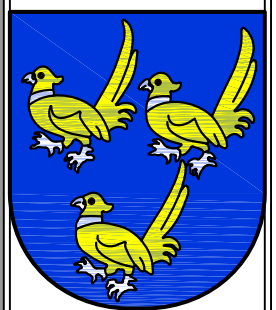

NÁZOV VÝKRESU: VÝKRES VEREJNOPROSPEŠNÝCH STAVIEB ĽUDOVÍTOV, JUR

7b