ÚPN OBCE PALÁRIKOVO

KONCEPT

ARCHITEKTONICKÝ ATELIÉR

neutra

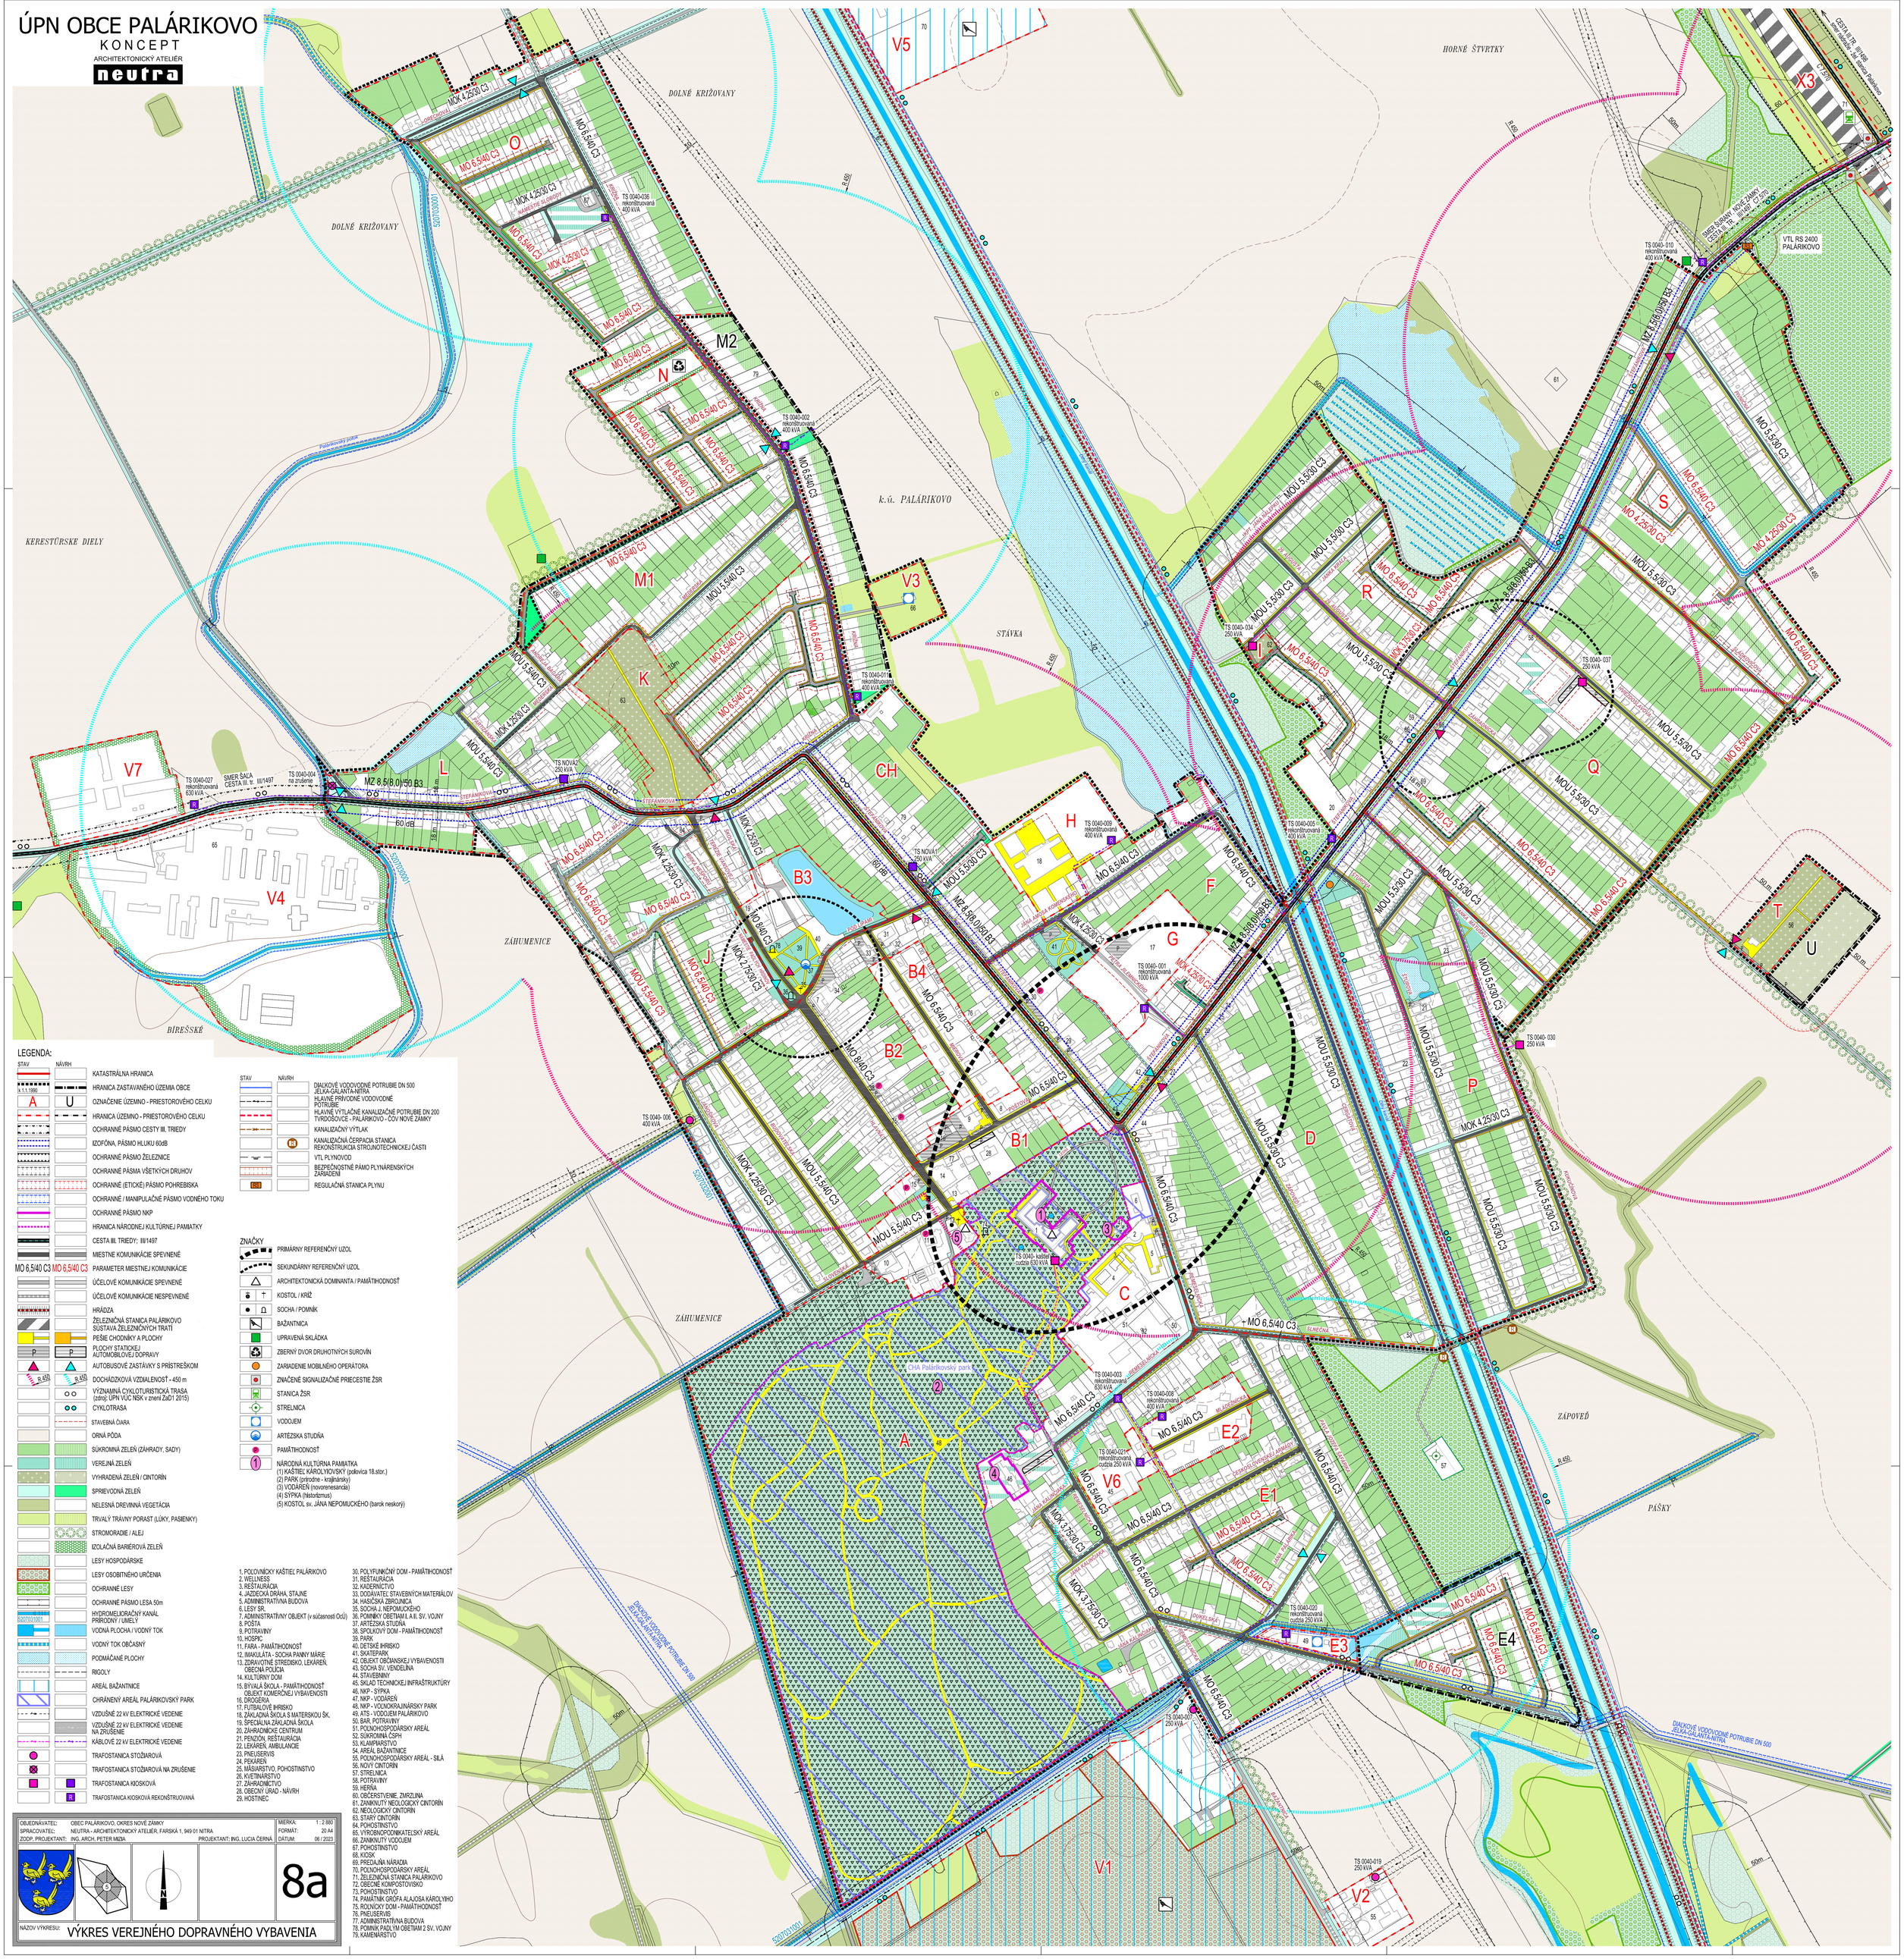

LEGENDA:

STAV	NÁVRH	
		KATASTRÁLNA HRANICA
k 1.1.1990		HRANICA ZASTAVANÉHO ÚZEMIA OBCE
A	U	OZNAČENIE ÚZEMNO - PRIESTOROVÉHO CELKU
		HRANICA ÚZEMNO - PRIESTOROVÉHO CELKU
		OCHRANNÉ PÁSMO CESTY III. TRIEDY
		IZOFÓNA, PÁSMO HLUKU 60dB
		OCHRANNÉ PÁSMO ŽELEZNICE
		OCHRANNÉ PÁSMA VŠETKÝCH DRUHOV
		OCHRANNÉ (ETICKÉ) PÁSMO POHREBISKA
		OCHRANNÉ / MANIPULAČNÉ PÁSMO VODNÉHO TOKU
		OCHRANNÉ PÁSMO NKP
		HRANICA NÁRODNEJ KULTÚRNEJ PAMIATKY
		CESTA III. TRIEDY; III/1497
		MIESTNE KOMUNIKÁCIE SPEVNENÉ
MO 6,5/40 C3	MO 6,5/40 C3	PARAMETER MIESTNEJ KOMUNIKÁCIE
		ÚČELOVÉ KOMUNIKÁCIE SPEVNENÉ
		ÚČELOVÉ KOMUNIKÁCIE NESPEVNENÉ
		HRÁDZA
		ŽELEZNIČNÁ STANICA PALÁRIKOVO SÚSTAVA ŽELEZNIČNÝCH TRATÍ
		PEŠIE CHODNÍKY A PLOCHY
P	P	PLOCHY STATICKEJ AUTOMOBILOVEJ DOPRAVY
		AUTOBUSOVÉ ZASTÁVKY S PRÍSTREŠKOM
R 450	R 450	DOCHÁDZKOVÁ VZDIALENOSŤ - 450 m
		VÝZNAMNÁ CYKLOTURISTICKÁ TRASA (zdroj: ÚPN VÚC NSK v znení ZaD1 2015)
		CYKLOTRASA
		STAVEBNÁ ČIARA
		ORNÁ PÔDA
		SÚKROMNÁ ZEŇ (ZÁHRADY, SADY)
		VEREJNÁ ZEŇ
		VYHRADENÁ ZEŇ / CINTORÍN
		SPRIEVODNÁ ZEŇ
		NELESNÁ DREVINNÁ VEGETÁCIA
		TRVALÝ TRÁVNY PORAST (LÚKY, PASIENKY)
		STROMORADIE / ALEJ
		IZOLAČNÁ BARIÉROVÁ ZEŇ
		LESY HOSPODÁRSKE
		LESY OSOBITNÉHO URČENIA
		OCHRANNÉ LESY
		OCHRANNÉ PÁSMO LESA 50m
52070310001		HYDROMELIORAČNÝ KANÁL PRÍRODNÝ / UMELÝ
		VODNÁ PLOCHA / VODNÝ TOK
		VODNÝ TOK OBČASNÝ
		PODMÁČANÉ PLOCHY
		RIGOLY
		AREÁL BAŽANTNICE
		CHRÁNENÝ AREÁL PALÁRIKOVSKÝ PARK
		VZDUŠNÉ 22 kV ELEKTRICKÉ VEDENIE
		VZDUŠNÉ 22 kV ELEKTRICKÉ VEDENIE NA ZRUŠENIE
		KÁBLOVÉ 22 kV ELEKTRICKÉ VEDENIE
		TRAFOSTANICA STOŽIAROVÁ
		TRAFOSTANICA STOŽIAROVÁ NA ZRUŠENIE
		TRAFOSTANICA KIOSKOVÁ
	R	TRAFOSTANICA KIOSKOVÁ REKONŠTRUOVANÁ

STAV	NÁVRH	
		DIAĽKOVÉ VODOVODNÉ POTRUBIE DN 500 JELKA-GÁLANTA-NITRA
		HLAVNÉ PRÍVODNÉ VODOVODNÉ POTRUBIE
		HLAVNÉ VÝTLAČNÉ KANALIZAČNÉ POTRUBIE DN 200 TVROGOŠOVCE - PALÁRIKOVO - ČOV NOVÉ ZÁMKY
		KANALIZAČNÝ VÝTLAK
	RS	KANALIZAČNÁ ČERPACIA STANICA REKONŠTRUKCIA STROJNOTECHNICKEJ ČASTI
		VTL PLYNOVOD
		BEZPEČNOSTNÉ PÁSMO PLYNÁRENSKÝCH ZARIADENÍ
	RS	REGULAČNÁ STANICA PLYNU

ZNAČKY

- PRIMÁRNY REFERENČNÝ UZOL
- SEKUNDÁRNY REFERENČNÝ UZOL
- ARCHITEKTONICKÁ DOMINANTA / PAMÄTIHODNOSŤ
- KOSTOL / KRÍŽ
- SOCHA / POMNÍK
- BAŽANTNICA
- ÚPRAVENÁ SKLÁDKA
- ZBERNÝ DVOR DRUHOTNÝCH SUROVÍN
- ZARIADENIE MOBILNÉHO OPERÁTORA
- ZNAČENÉ SIGNALIZAČNÉ PRIECESTIE ŽSR
- STANICA ŽSR
- STRELNICA
- VODOJEM
- ARTÉZSKA STUDŇA
- PAMÄTIHODNOSŤ
- (1) NÁRODNÁ KULTÚRNA PAMIATKA
  - (1) KAŠTIEĽ KÁROLYIOVSKÝ (poľovica 18.stor.)
  - (2) PARK (prírodne - krajinársky)
  - (3) VODÁREŇ (novorenesancia)
  - (4) SÝPKA (historizmus)
  - (5) KOSTOL sv. JÁNA NEPOMUCKÉHO (barok neskorý)

1. POĽOVNÍCKY KAŠTIEĽ PALÁRIKOVO
2. WELLNESS
3. REŠTAURÁCIA
4. JAZDECKÁ DRÁHA, STAJNE
5. ADMINISTRATÍVNA BUDOVA
6. ĽESY SR,
7. ADMINISTRATÍVNY OBJEKT (v súčasnosti Úcú)
8. POSTA
9. POTRAVINY
10. HOSPIC
11. FARA - PAMÄTIHODNOSŤ
12. IMAKULÁTA - SOCHA PANNY MÁRIE
13. ZDRAVOTNÉ STREDISKO, LEKÁREŇ, OBECNÁ POLÍCIA
14. KULTÚRNY DOM
15. BÝVALÁ ŠKOLA - PAMÄTIHODNOSŤ OBJEKT KOMERČNEJ VYBAVENOSTI
16. DROGÉRIA
17. FUTBALOVÉ IHRISKO
18. ZÁKLADNÁ ŠKOLA S MATERSKOU ŠK.
19. ŠPECIÁLNA ZÁKLADNÁ ŠKOLA
20. ZÁHRADNÍCKE CENTRUM
21. PENZIÓN, REŠTAURÁCIA
22. LEKÁREŇ, AMBULANCIE
23. PNEUSERVIS
24. PEKÁREŇ
25. MÄSIARSTVO, POHOSTINSTVO
26. KVETINÁRSTVO
27. ZÁHRADNÍCTVO
28. OBECNÝ ÚRAD - NÁVRH
29. HOSTINEC
30. POLYFUNKČNÝ DOM - PAMÄTIHODNOSŤ
31. REŠTAURÁCIA
32. KADERNÍCTVO
33. DODÁVATEĽ STAVEBNÝCH MATERIÁLOV
34. HASIČSKÁ ZBROJNICA
35. SOCHA J. NEPOMUCKÉHO
36. POMNÍKY OBETIAM I. A II. SV. VOJNY
37. ARTÉZSKA STUDŇA
38. SPOLKOVÝ DOM - PAMÄTIHODNOSŤ
39. PARK
40. DETSKÉ IHRISKO
41. SKATEPARK
42. OBJEKT OBČIANSKEJ VYBAVENOSTI
43. SOCHA SV. VENDELÍNA
44. STAVEBNINY
45. SKLAD TECHNICKEJ INFRAŠTRUKTÚRY
46. NKP - SÝPKA
47. NKP - VODÁREŇ
48. NKP - VODOKRAJINÁRSKY PARK
49. ATS - VODOJEM PALÁRIKOVO
50. BAR, POTRAVINY
51. POLNOHOSPODÁRSKY AREÁL
52. SÚKROMNÁ ČSPH
53. KLAMPIARSTVO
54. AREÁL BAŽANTNICE
55. POLNOHOSPODÁRSKY AREÁL - SILÁ
56. NOVÝ CINTORÍN
57. STRELNICA
58. POTRAVINY
59. HERŇA
60. OBČERSTVENIE, ZMRZLINA
61. ZANIKNUTÝ NEOLOGICKÝ CINTORÍN
62. NEOLOGICKÝ CINTORÍN
63. STARÝ CINTORÍN
64. POHOSTINSTVO
65. VÝROBNOPODNIKATEĽSKÝ AREÁL
66. ZANIKNUTÝ VODOJEM
67. POHOSTINSTVO
68. KIOSK
69. PREDAJŇA NÁRADIA
70. POLNOHOSPODÁRSKY AREÁL
71. ŽELEZNIČNÁ STANICA PALÁRIKOVO
72. OBECNÉ KOMPOSTOVISKO
73. POHOSTINSTVO
74. PAMÄTNÍK GRÓFA ALAJOSA KÁROLYIHO
75. ROĽNÍCKY DOM - PAMÄTIHODNOSŤ
76. PNEUSERVIS
77. ADMINISTRATÍVNA BUDOVA
78. POMNÍK PADLÝM OBETIAM 2 SV. VOJNY
79. KAMENÁRSTVO

OBJEDNÁVATEĽ:	OBEC PALÁRIKOVO, OKRES NOVÉ ZÁMKY	MIERKA:	1 : 2 880
SPRACOVATEĽ:	NEUTRA - ARCHITEKTONICKÝ ATELIÉR, FARSKÁ 1, 949 01 NITRA	FORMÁT:	20 A4
ZODP. PROJEKTANT:	ING. ARCH. PETER MIZIA	PROJEKTANT:	ING. LUCIA ČERNÁ
		DÁTUM:	06 / 2023

8a

NÁZOV VÝKRESU: **VÝKRES VEREJNÉHO DOPRAVNÉHO VYBAVENIA**